




Voorgevel noord-west
schaal 1:100




Rechtergevel zuid-west
schaal 1:100




Achtergevel zuid-oost
schaal 1:100

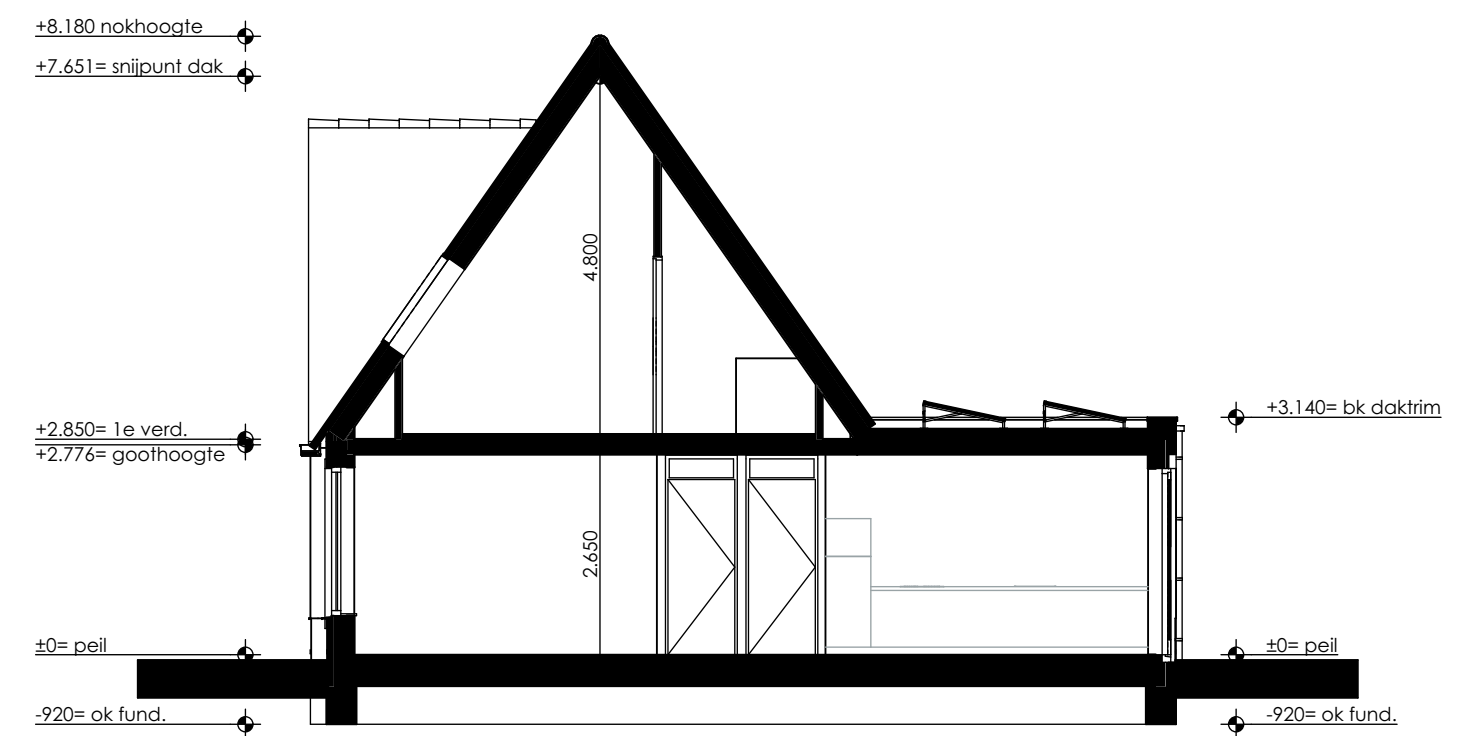


Doorsnede A-A
schaal 1:100

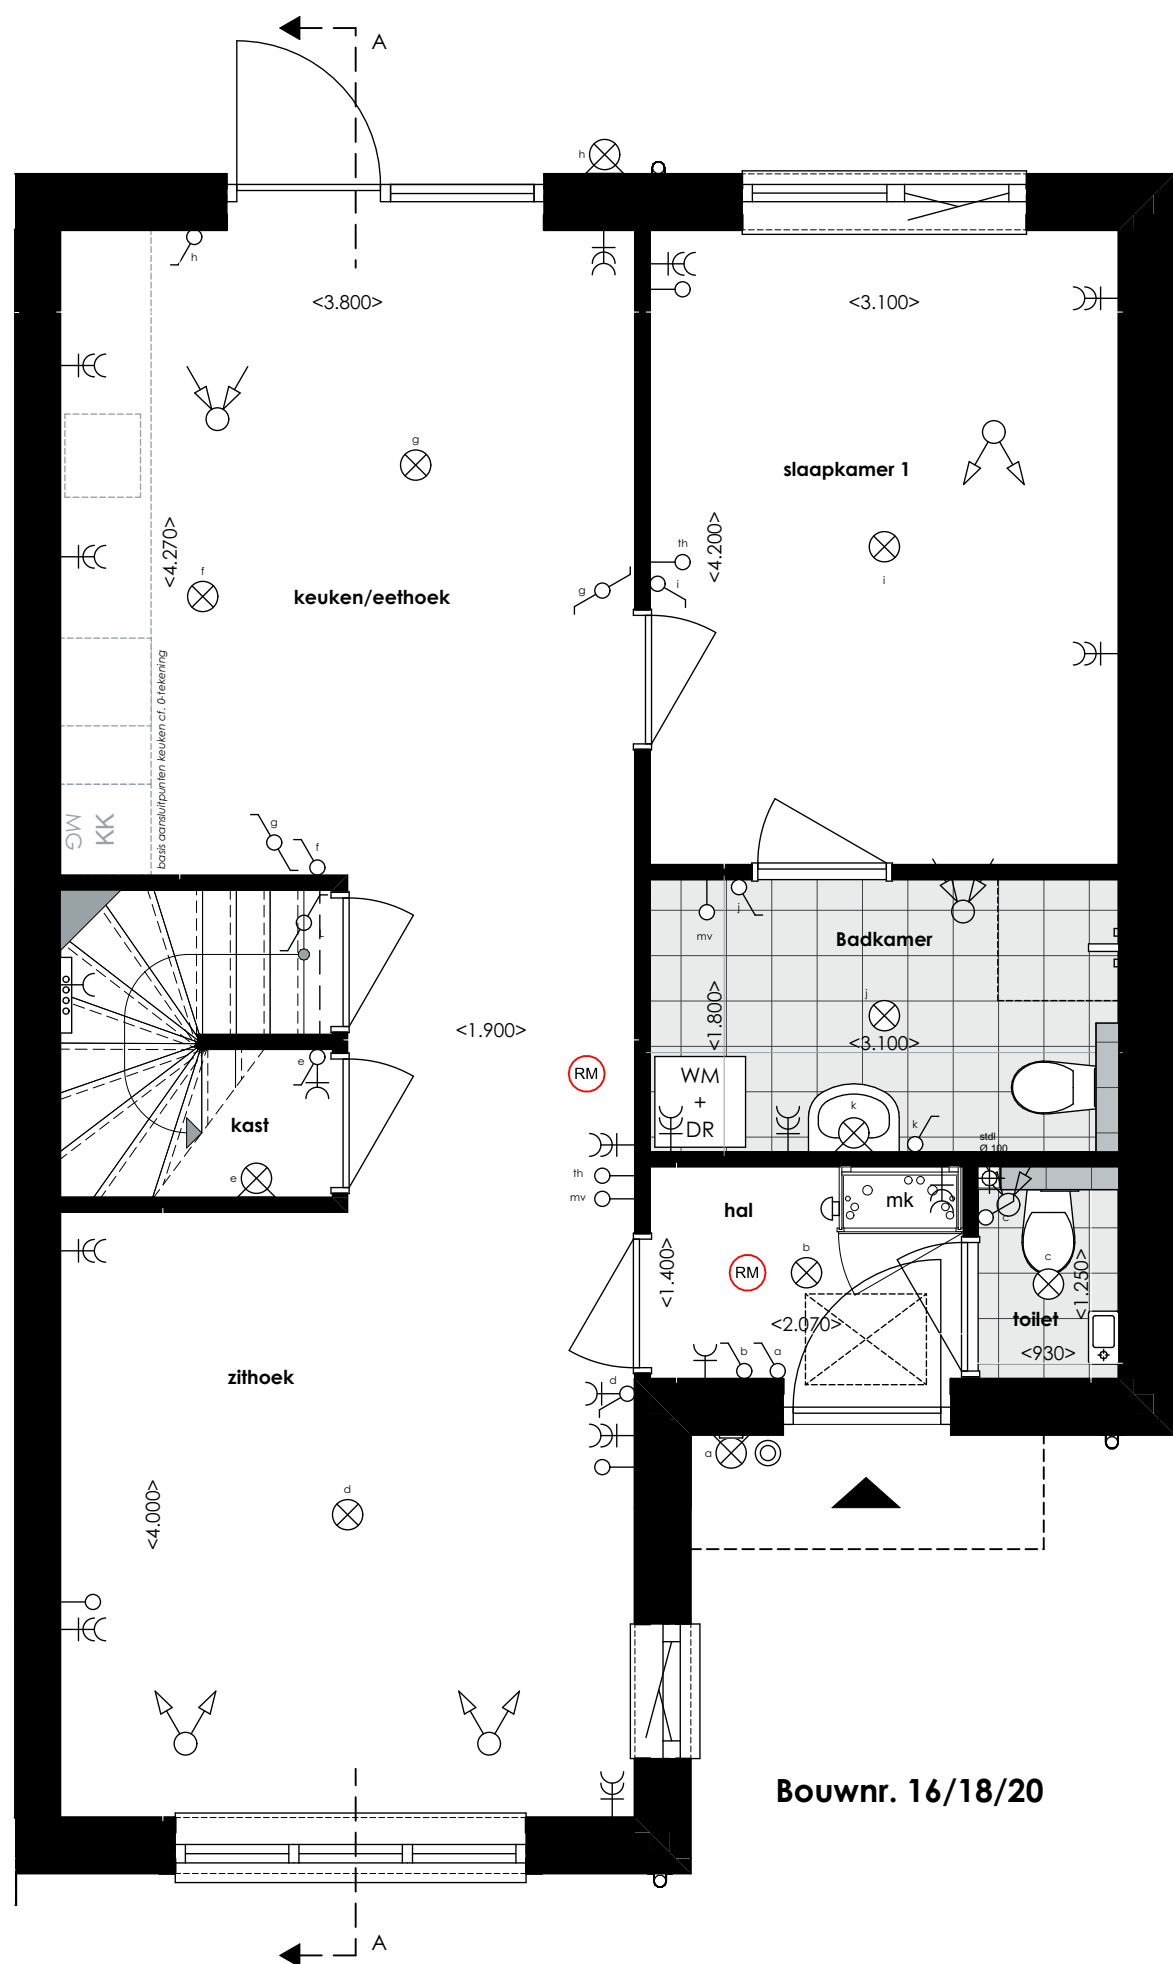

plattegrond begane grond
schaal 1:50

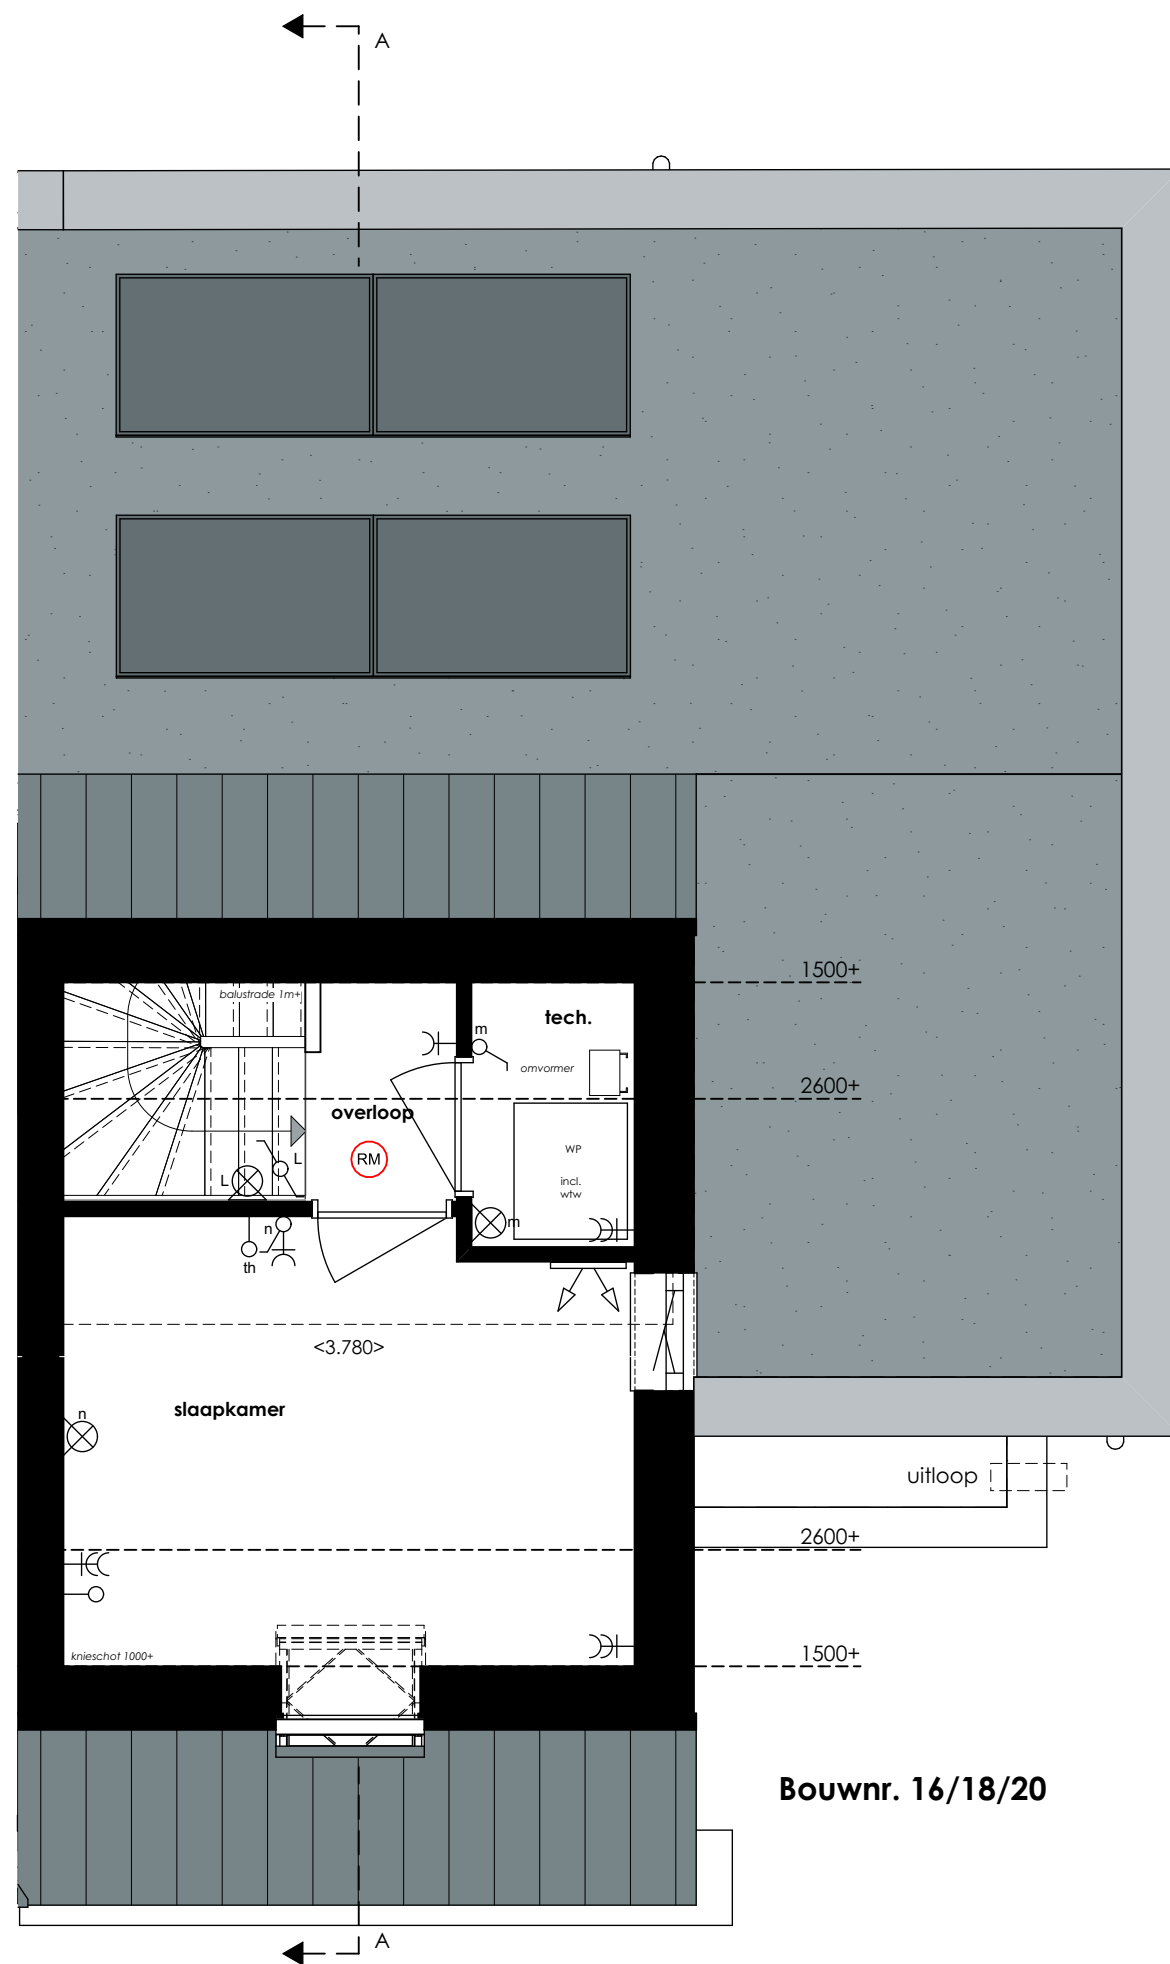

plattegrond 1e verdieping
schaal 1:50

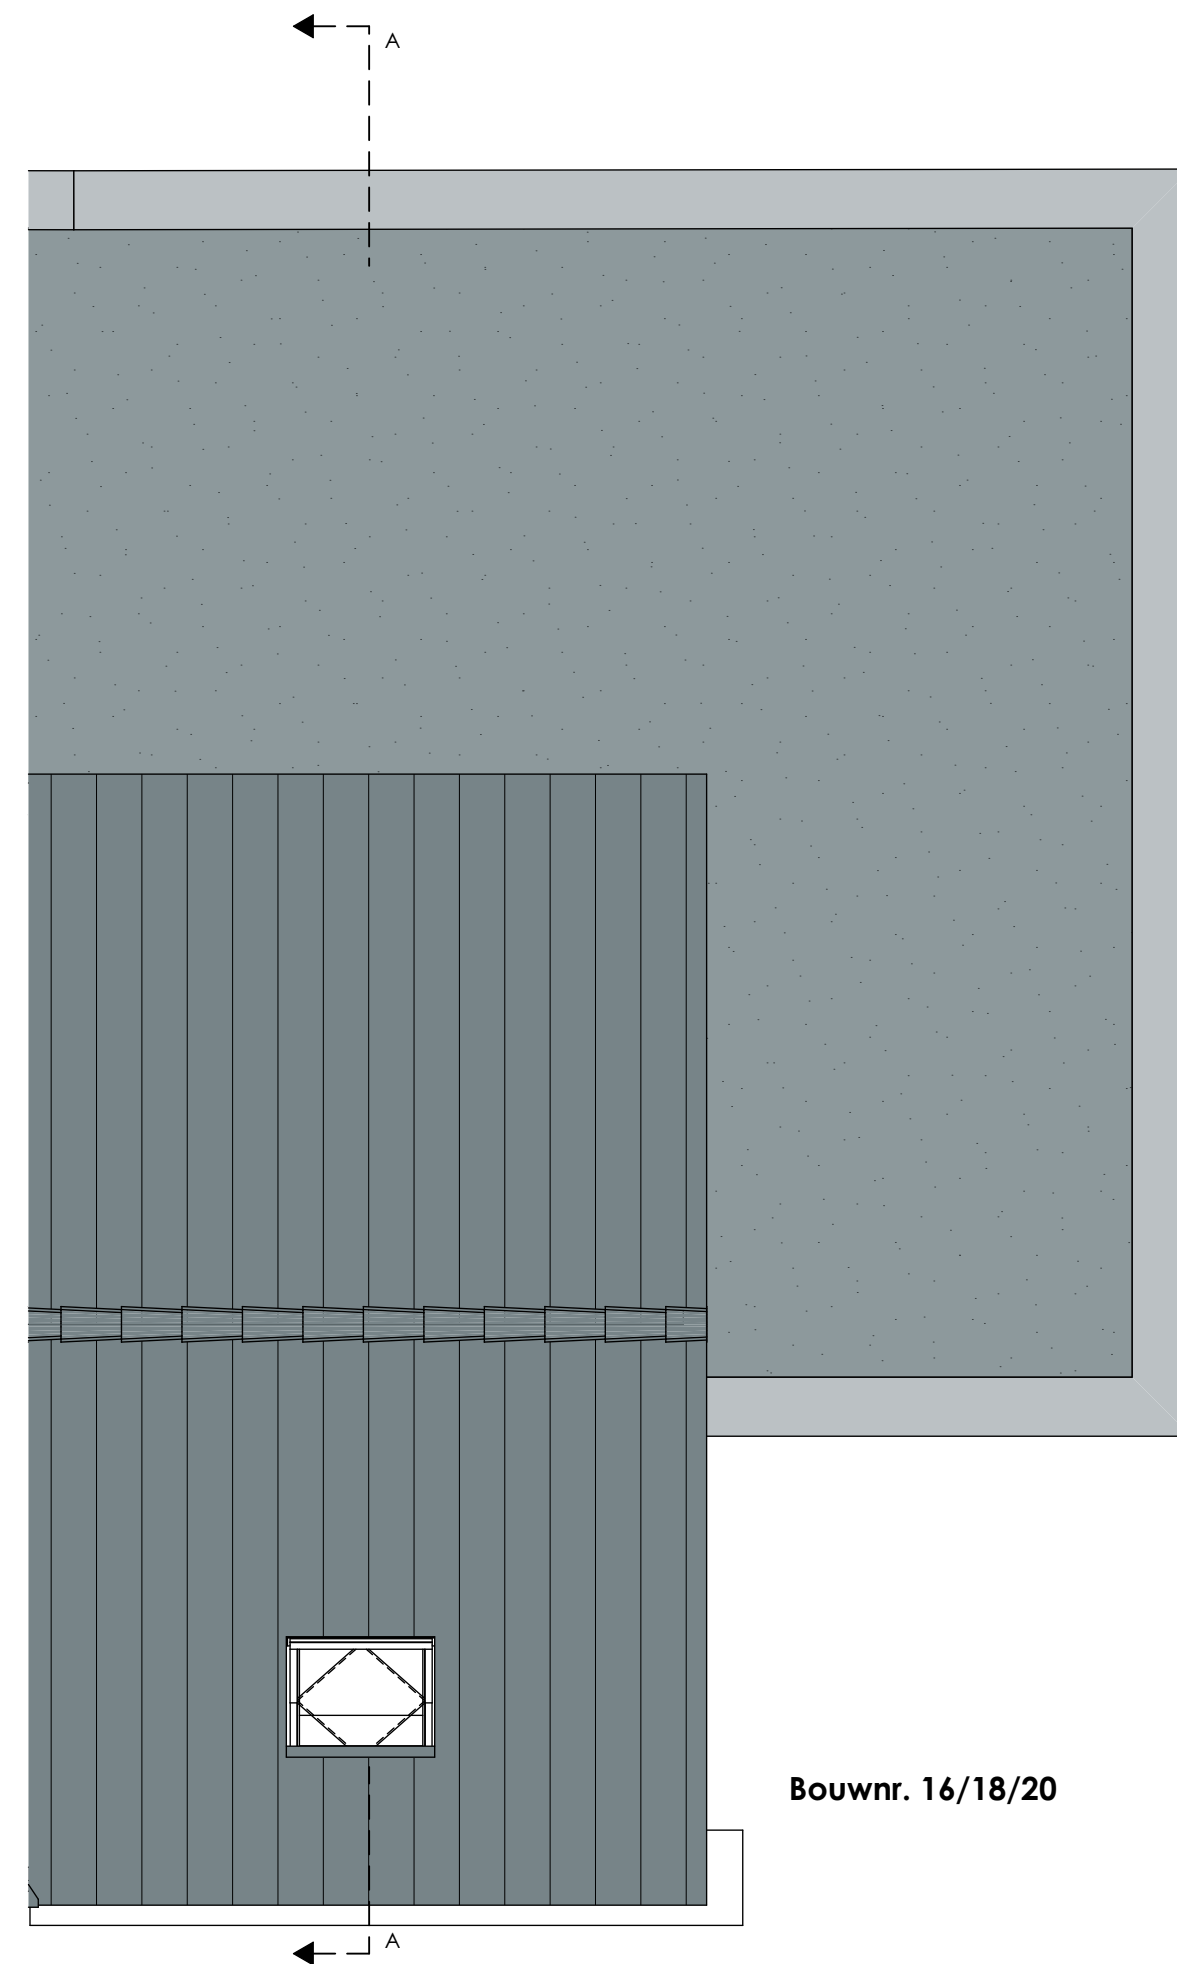

dakoverzicht
schaal 1:50

Algemeen:

- Aangegeven maatvoering is niet geschikt voor opdrachten door de verkrijger aan derden (bijvoorbeeld een keukenleverancier).
- Technische opstelling indicatief, hier worden geen rechten aan ontleent.
- Keuken opstelling indicatief, hier worden geen rechten aan ontleent.
- Badkamer opstelling indicatief, hier worden geen rechten aan ontleent.
- meubelopstelling ter inspiratie

Elektra conform NEN 1010

schakelaars op 1050+ / wcd gecombineerd met schakelaar op 1050+

wcd standaard 300+

wcd keuken op 1250+

wcd badkamer op 1050+

bel	loze leiding
wandichtpunt waterdicht	th thermostaat
plafondichtpunt	mv naregeling mechanische ventilatie
enkeelpolige schakelaar	dubbele wandcontactdoos geaard
wisselschakelaar	enkele wandcontactdoos geaard
rookmelders	verdelers t.b.v. vloerverwarming
mechanische ventilatie afvoer	verdelers t.b.v. vloerverwarming met ombouw
mechanische ventilatie toevoer	wm wasmachine
mechanische wand-ventilatie toevoer	dr wasdroger
	wp warmtepomp met mech. ventilatie met wlv

N

De Weertenhof
THUIS TUSSEN KAAI EN KANAAL

bgp ontwikkeling

project **twee-onder-een-kapwoning De Weertenhof Hansweert**

opdrachtgever **BGP Ontwikkeling B.V.**

omschrijving **Levensloop woningen**

onderwerp **basistype bouwnr. 16,18,20**

project nr. **24073** fase **Verkoop**

tekening nr. **VK-203** A: AS T: NC

formaat **A1 - VK** datum **17-09-2025**

schaal **1:50, 1:100** revisie **03-10-2025**

revisie **03-02-2026**

buroSALT b.v.
Houtkade 7
4463 AC Goes
0113 226190

Reduiflaan 33.3.04
4814 DC Breda
076 2063000


info@buroSALT.nl
www.buroSALT.nl

SALT
Bedenbouw | Architectuur | Landschap | Totaal

3

4

5

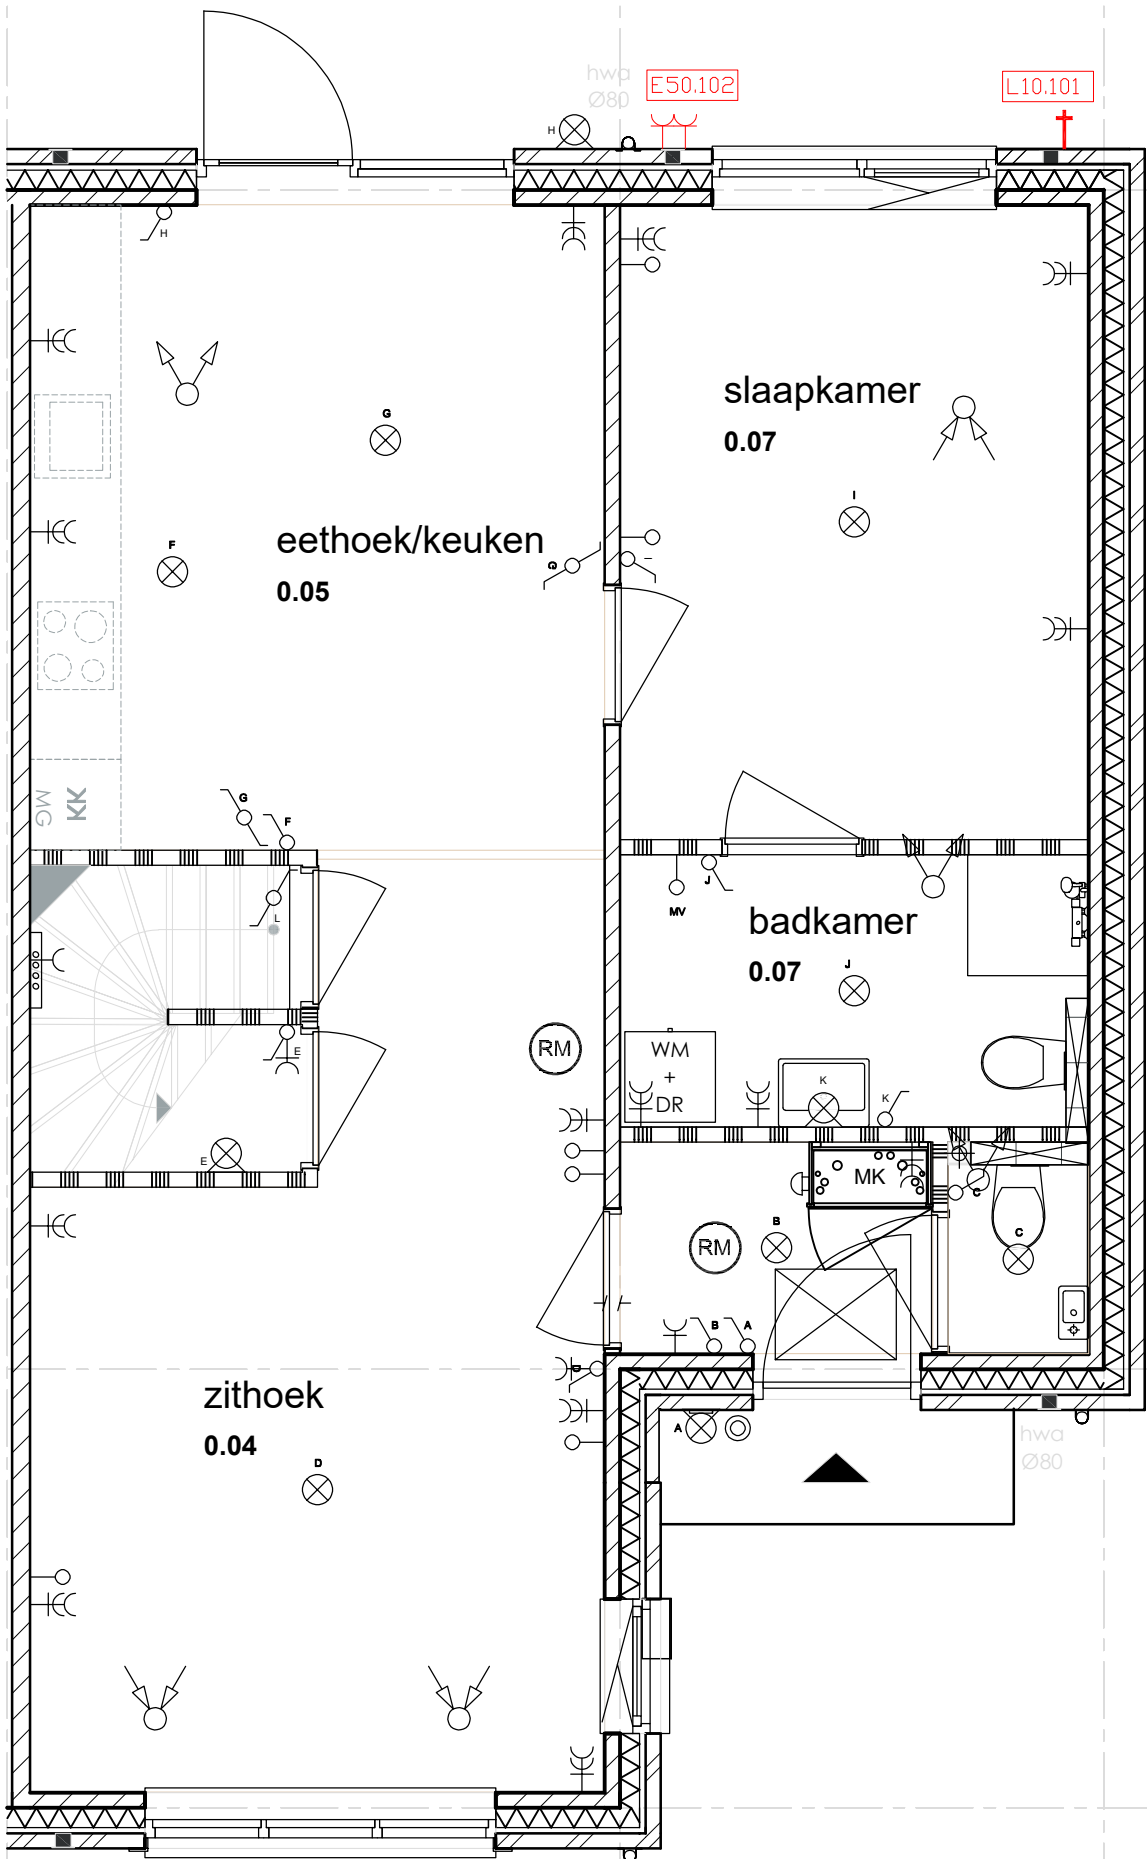

IND.002: vervallen bovenlichten binnendeuren

16
begane grond

— basis
— aanvullende koperswensen

Maatvoering op kopersteking is indicatief. Posities van installaties, aansluitingen, etc. kunnen in het werk afwijken. Aan deze tekening kunnen geen rechten ontleend worden.


d		
c		
b		
a		
wijz.	datum	omschrijving

Project	De Weertenhof	datum	21-07-2026
adres	Zandkreekstraat / Gouwestraat, Hansweert	getekend	C.R.
onderdeel	bouwnummer 16	formaat	A3
 bouwgroep peters		schaal	1:50
		werknr.	1255
Grenadierweg 21, 4338 PG Middelburg Postbus 310, 4330 AH Middelburg		tel. 0118 - 616 616 email: info@bouwgroep-peters.nl	tek.nr.

3

4

5

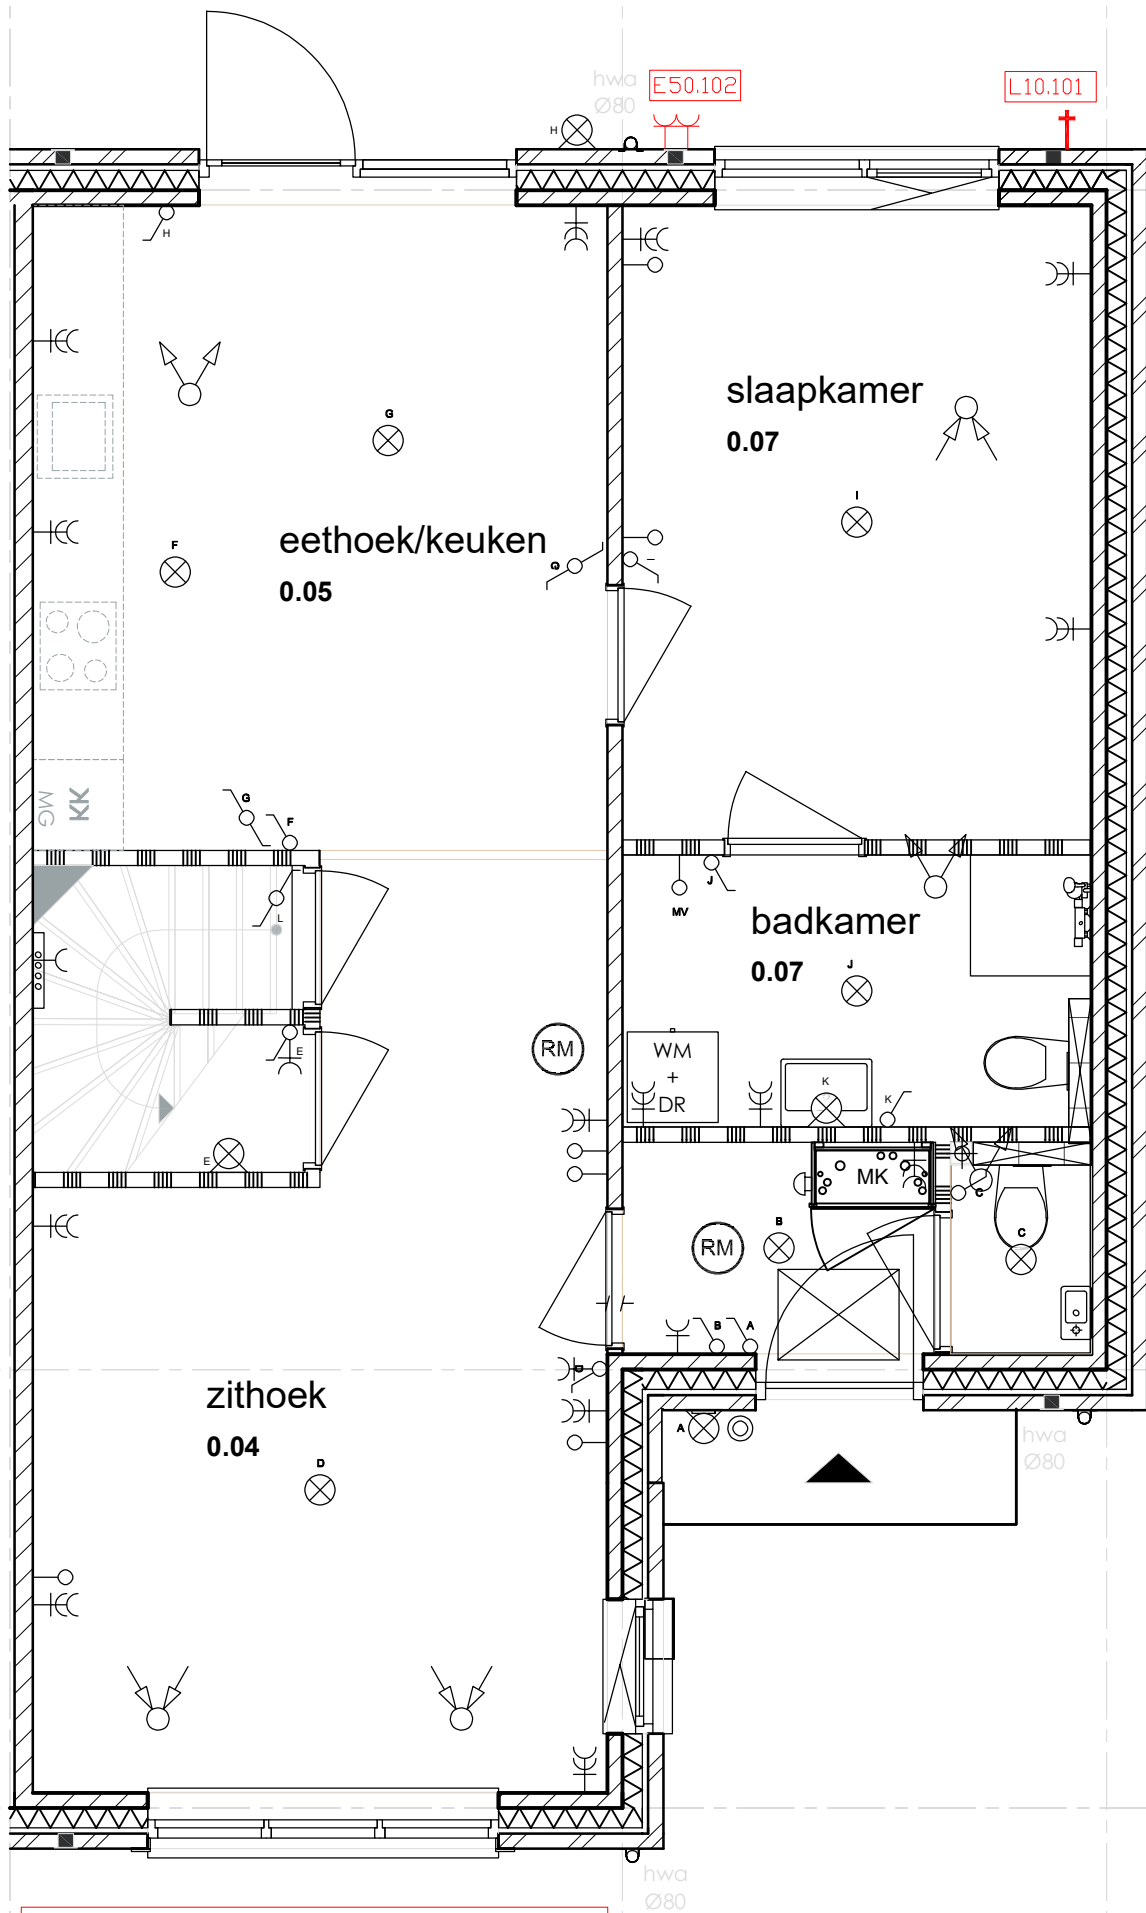

IND.002: vervallen bovenlichten binnendeuren

18

begane grond

— basis
— aanvullende koperswensen

Maatvoering op kopersteking is indicatief. Posities van installaties, aansluitingen, etc. kunnen in het werk afwijken. Aan deze tekening kunnen geen rechten ontleend worden.

d		
c		
b		
a		
wijz.	datum	omschrijving


Project	De Weertenhof	datum	21-07-2026
adres	Zandkreekstraat / Gouwestraat, Hansweert	getekend	C.R.
onderdeel	bouwnummer 18	formaat	A3
		schaal	1:50
		werknr.	1255
		tek.nr.	



bouwgroep peters

Grenadierweg 21, 4338 PG Middelburg
Postbus 310, 4330 AH Middelburg

tel. 0118 - 616 616
email: info@bouwgroep-peters.nl

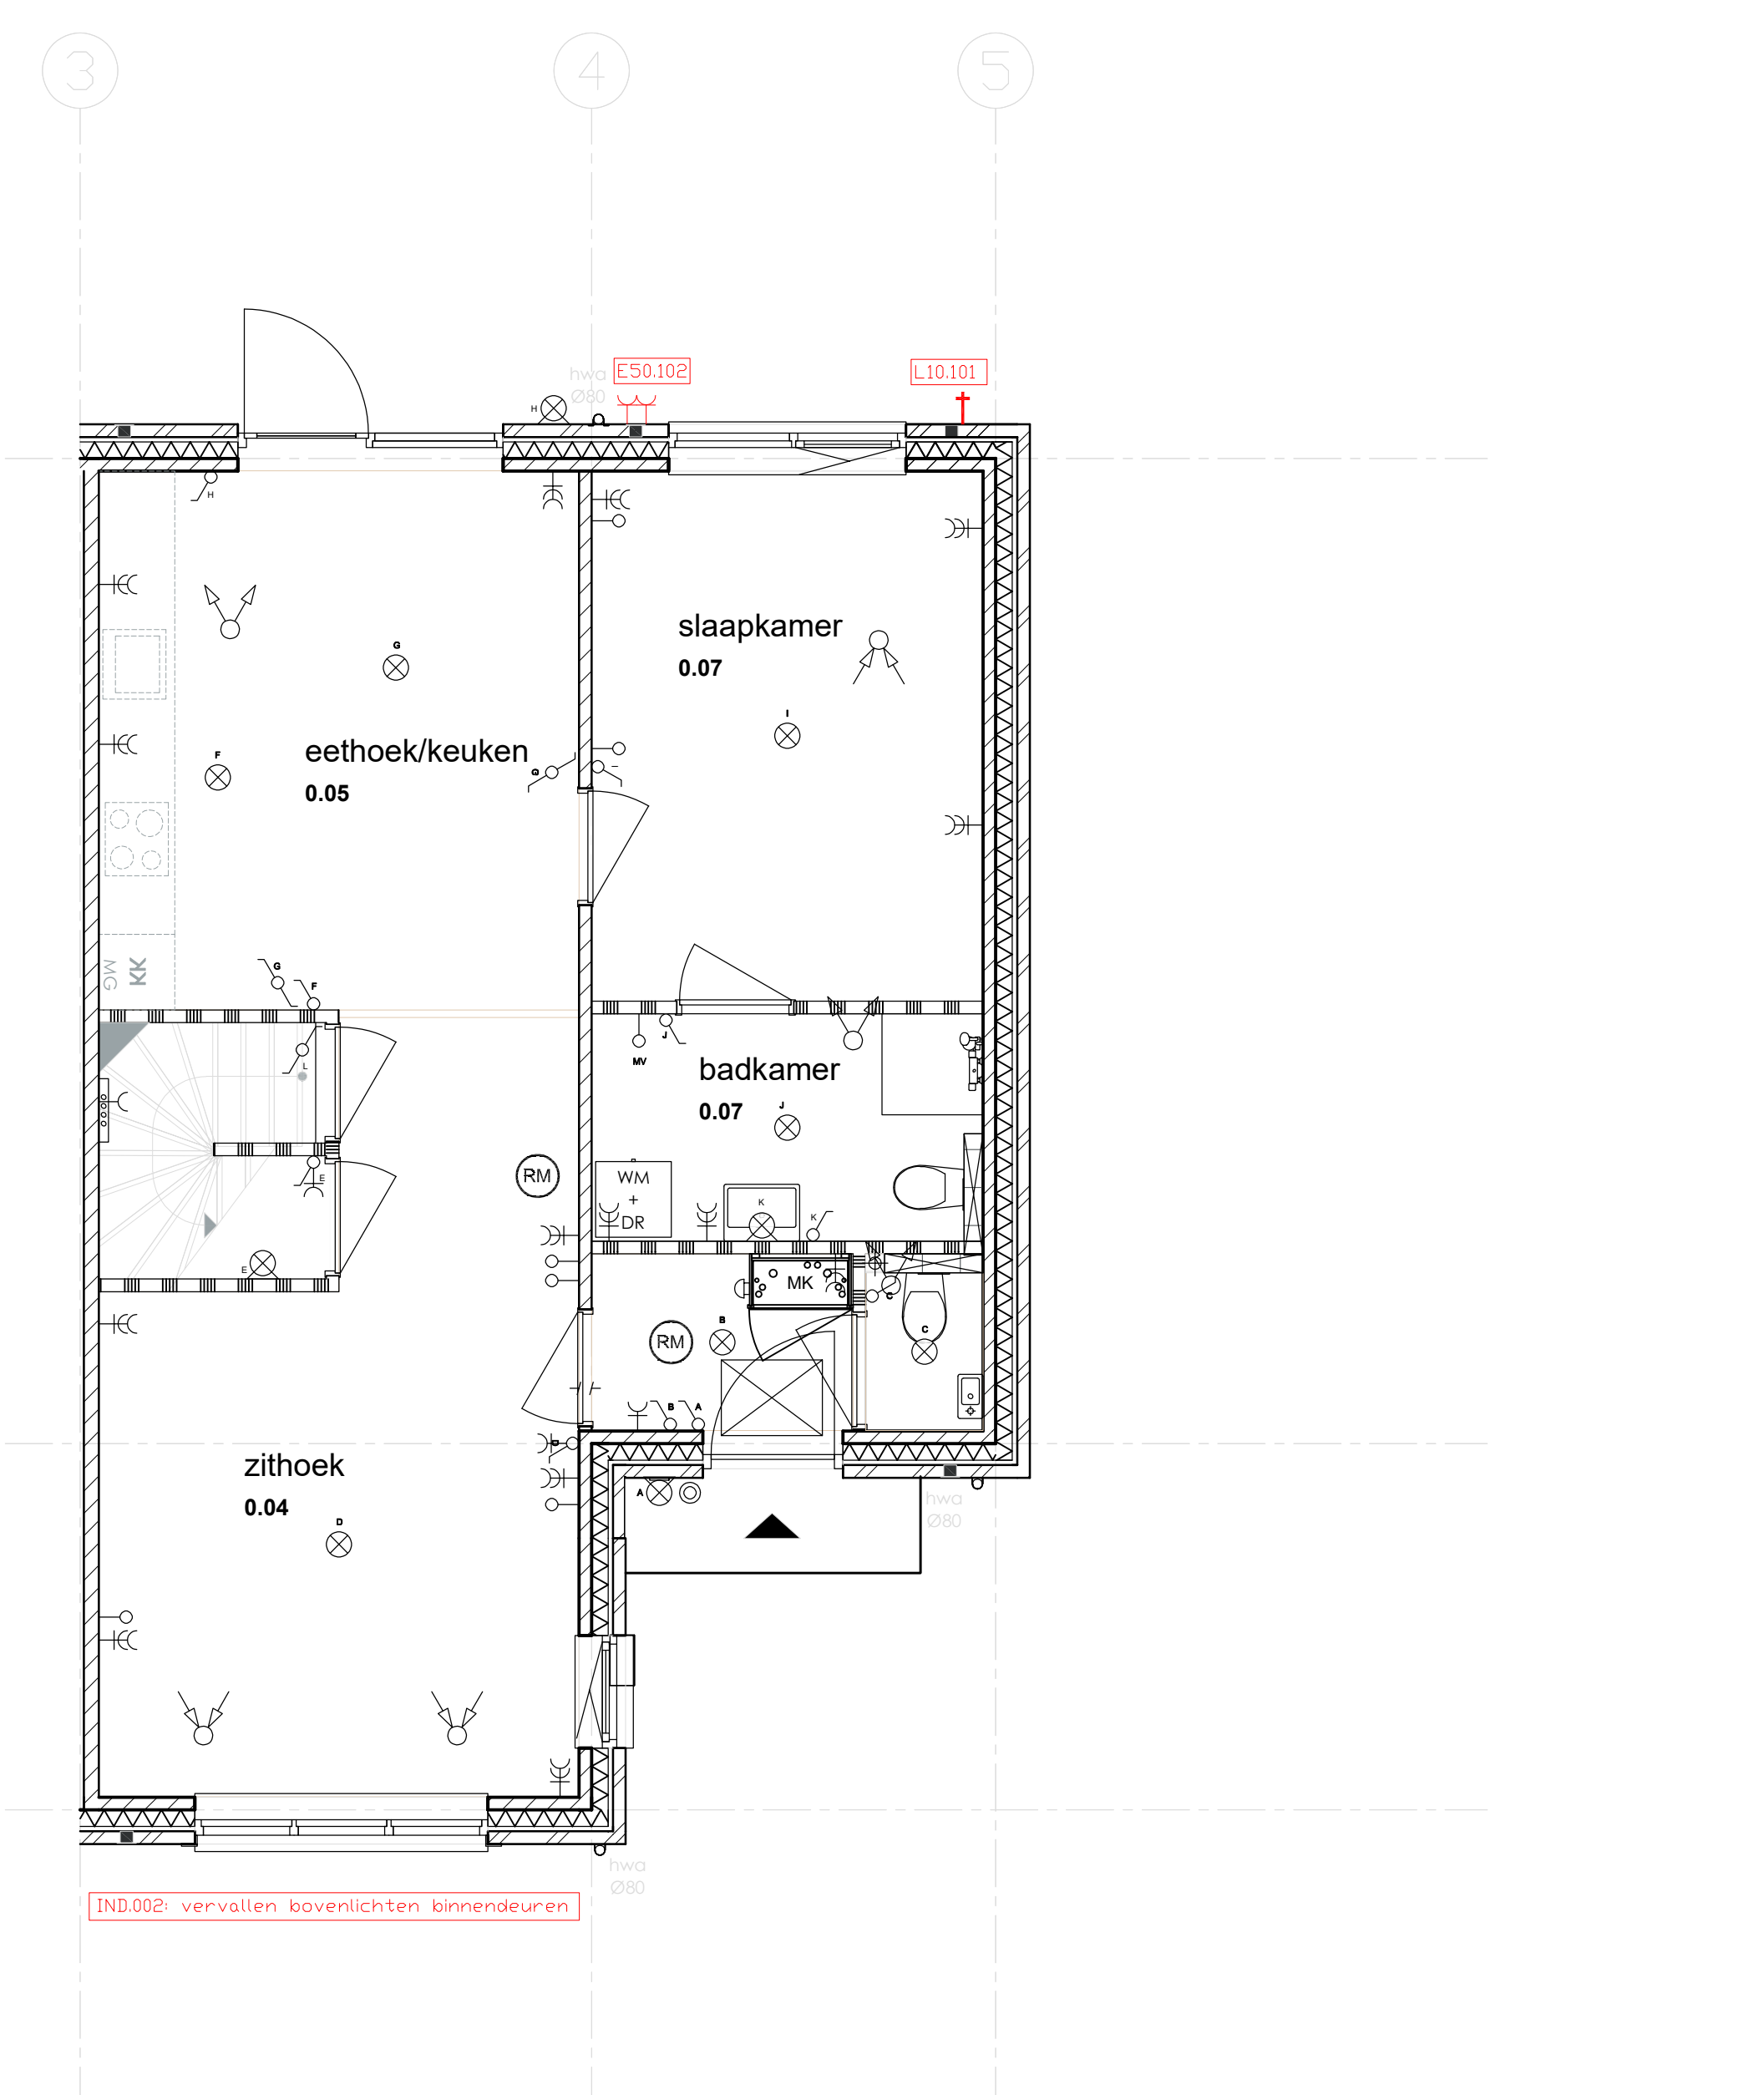

20
begane grond

— basis
— aanvullende koperswensen

Maatvoering op kopersteking is indicatief. Posities van installaties, aansluitingen, etc. kunnen in het werk afwijken. Aan deze tekening kunnen geen rechten ontleend worden.

d		
c		
b		
a		
wijz.	datum	omschrijving
Project	De Weertenhof	datum 21-07-2026
adres	Zandkreekstraat / Gouwestraat, Hansweert	getekend C.R.
onderdeel	bouwnummer 20	formaat A3
 bouwgroep peters		schaal 1:50
		werknr. 1255
Grenadierweg 21, 4338 PG Middelburg Postbus 310, 4330 AH Middelburg		tel. 0118 - 616 616 email: info@bouwgroep-peters.nl
		tek.nr.