




Voorgevel noord-west
schaal 1:100




Linkergevel noord-oost
schaal 1:100




Achtergevel zuid-oost
schaal 1:100

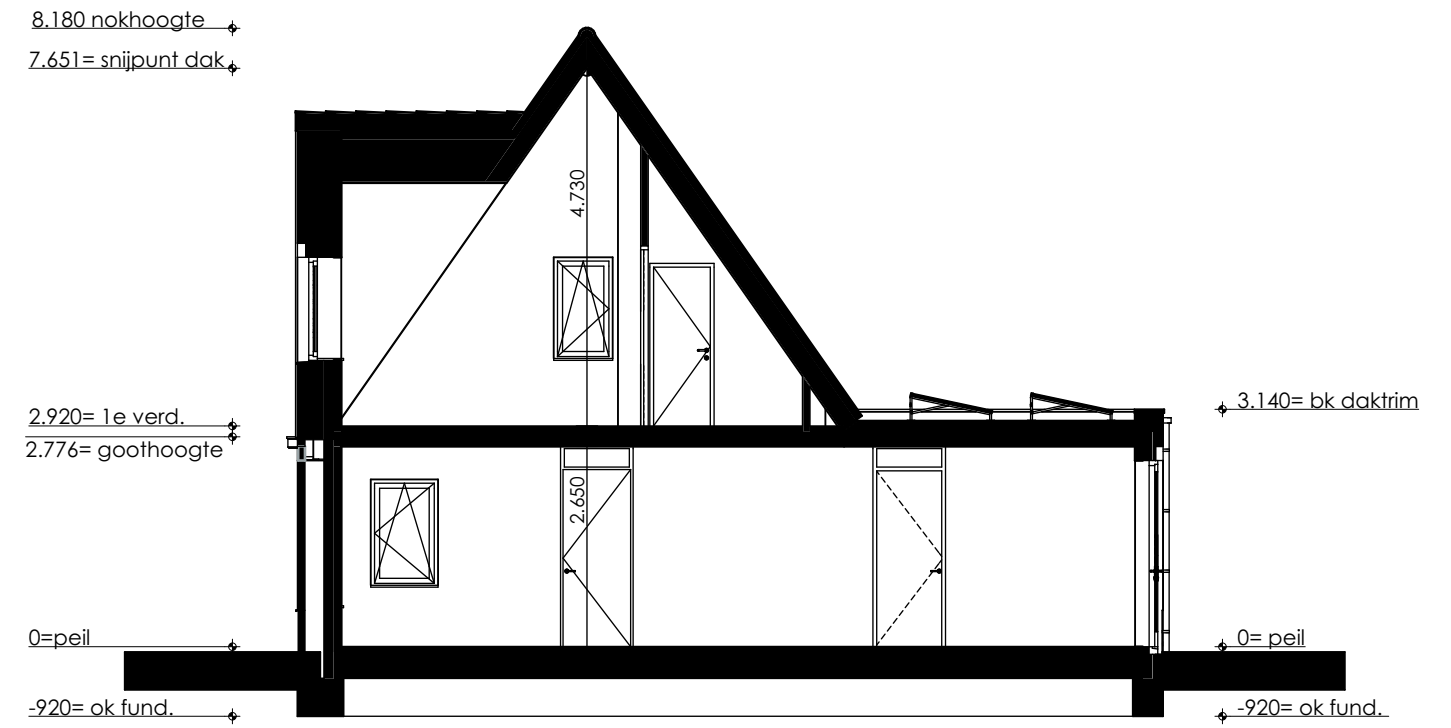


doorsneden AA
schaal 1:100

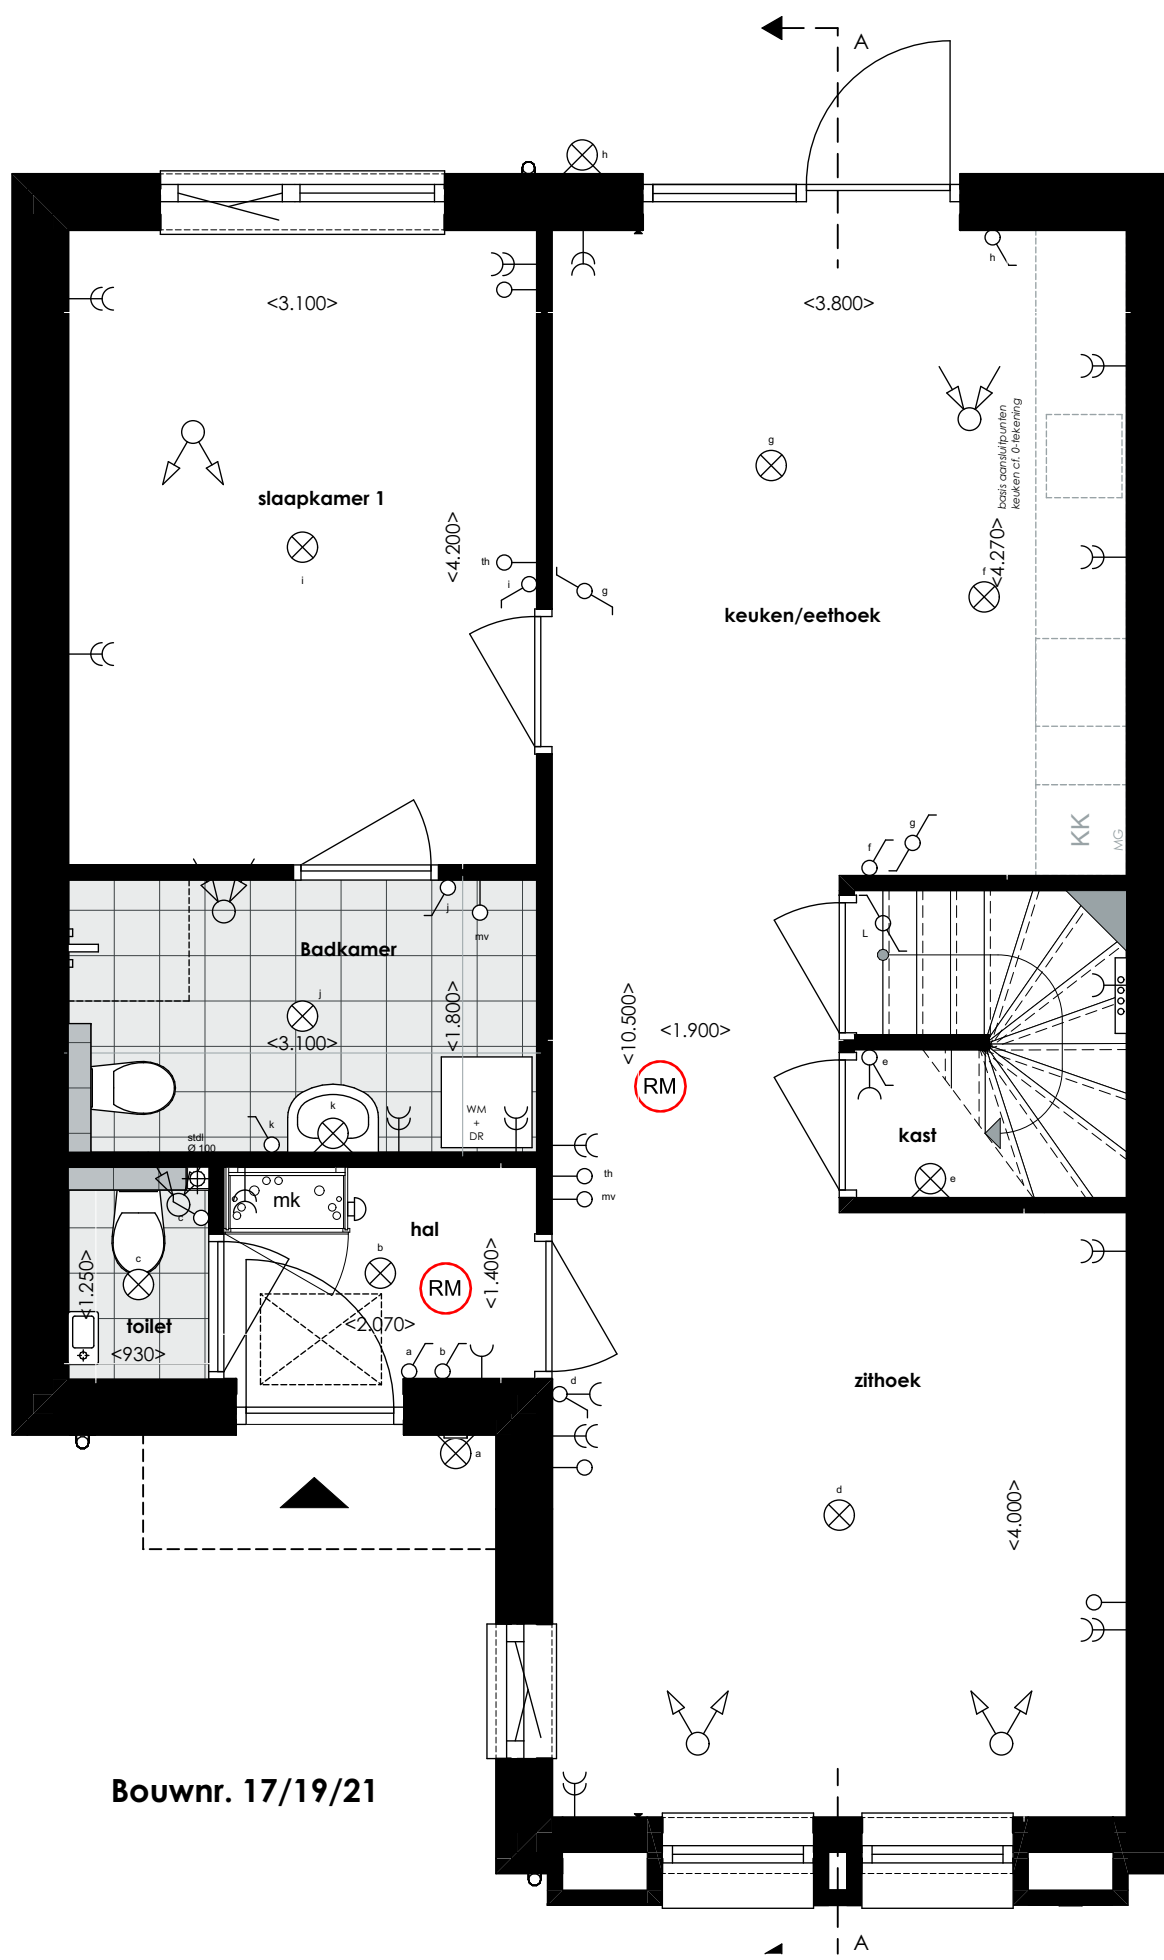

plattegrond begane grond
schaal 1:50

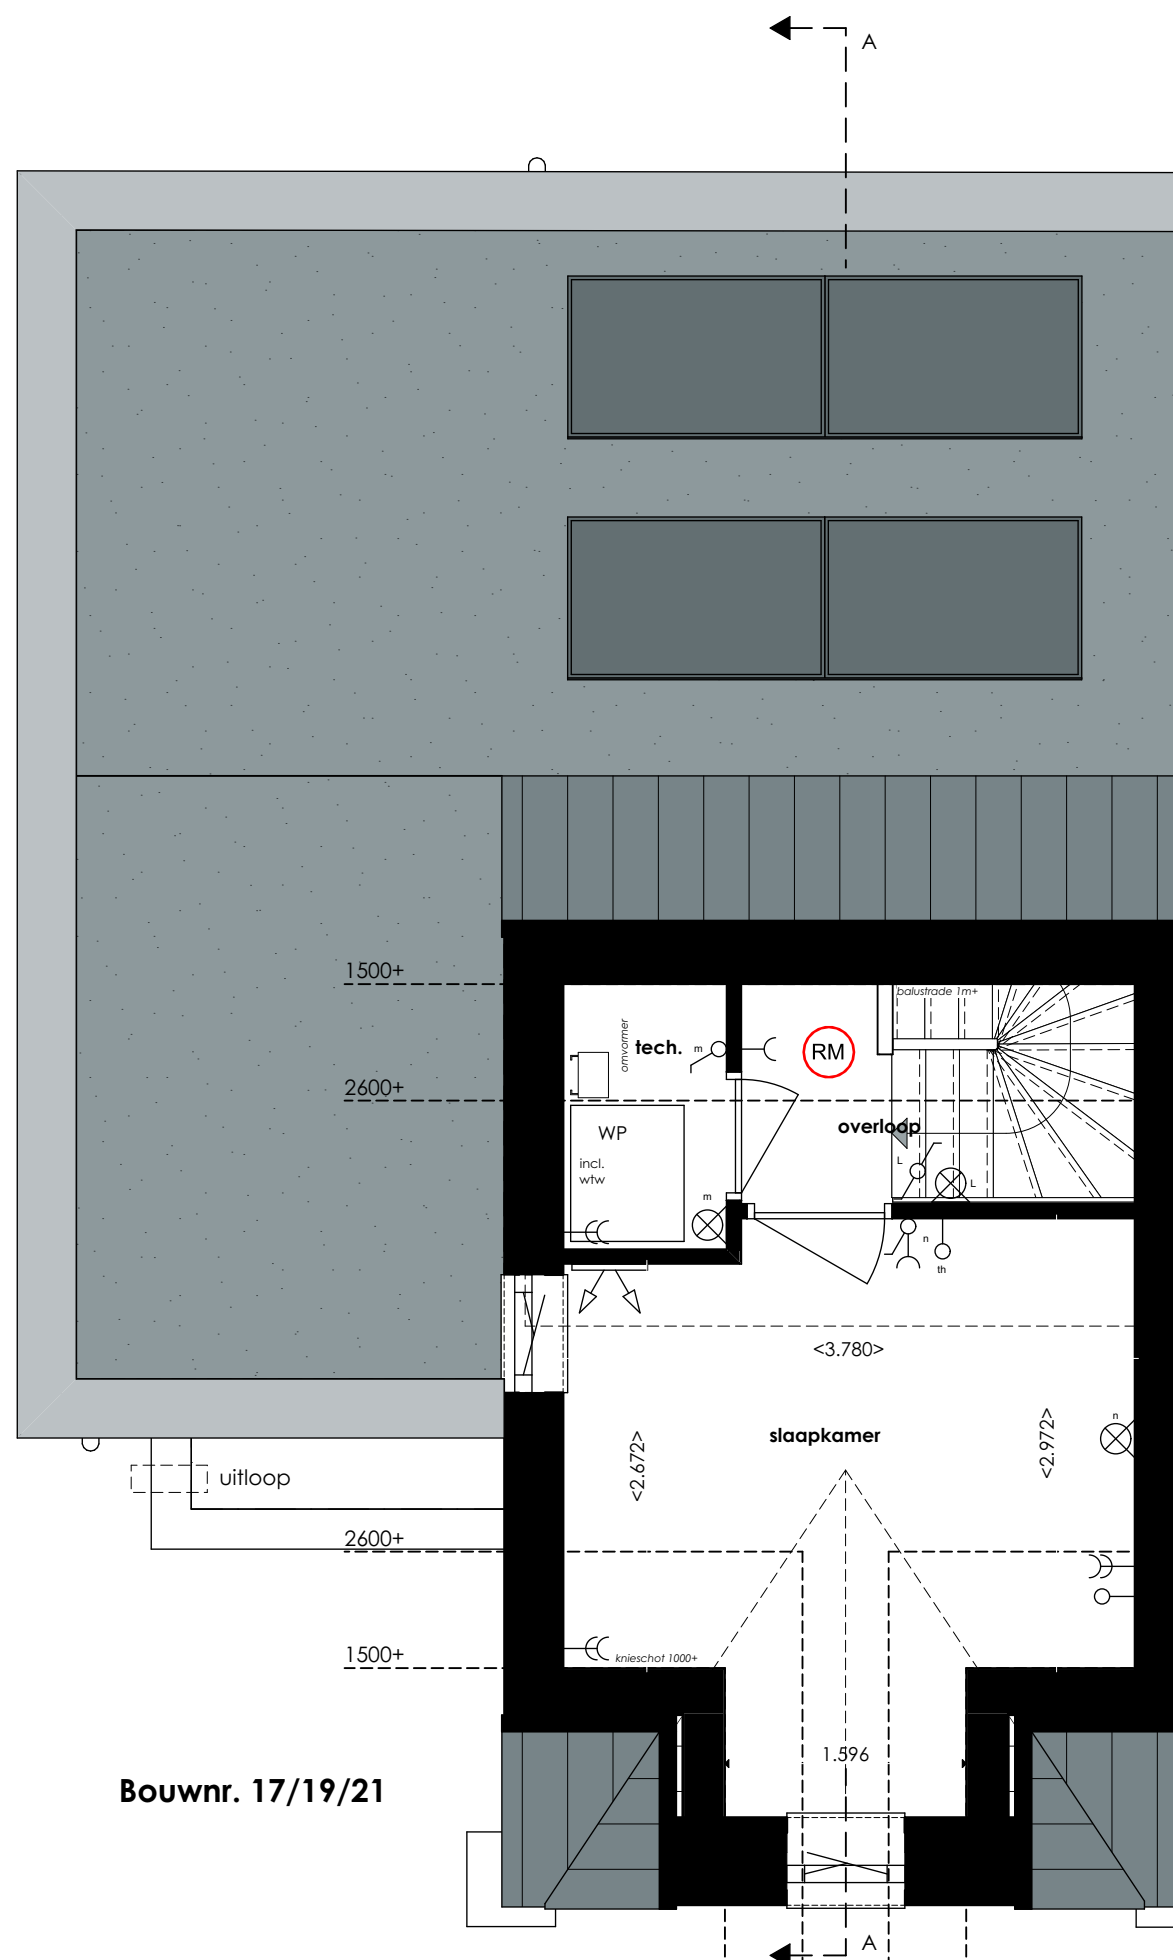


plattegrond 1e verdieping
schaal 1:50

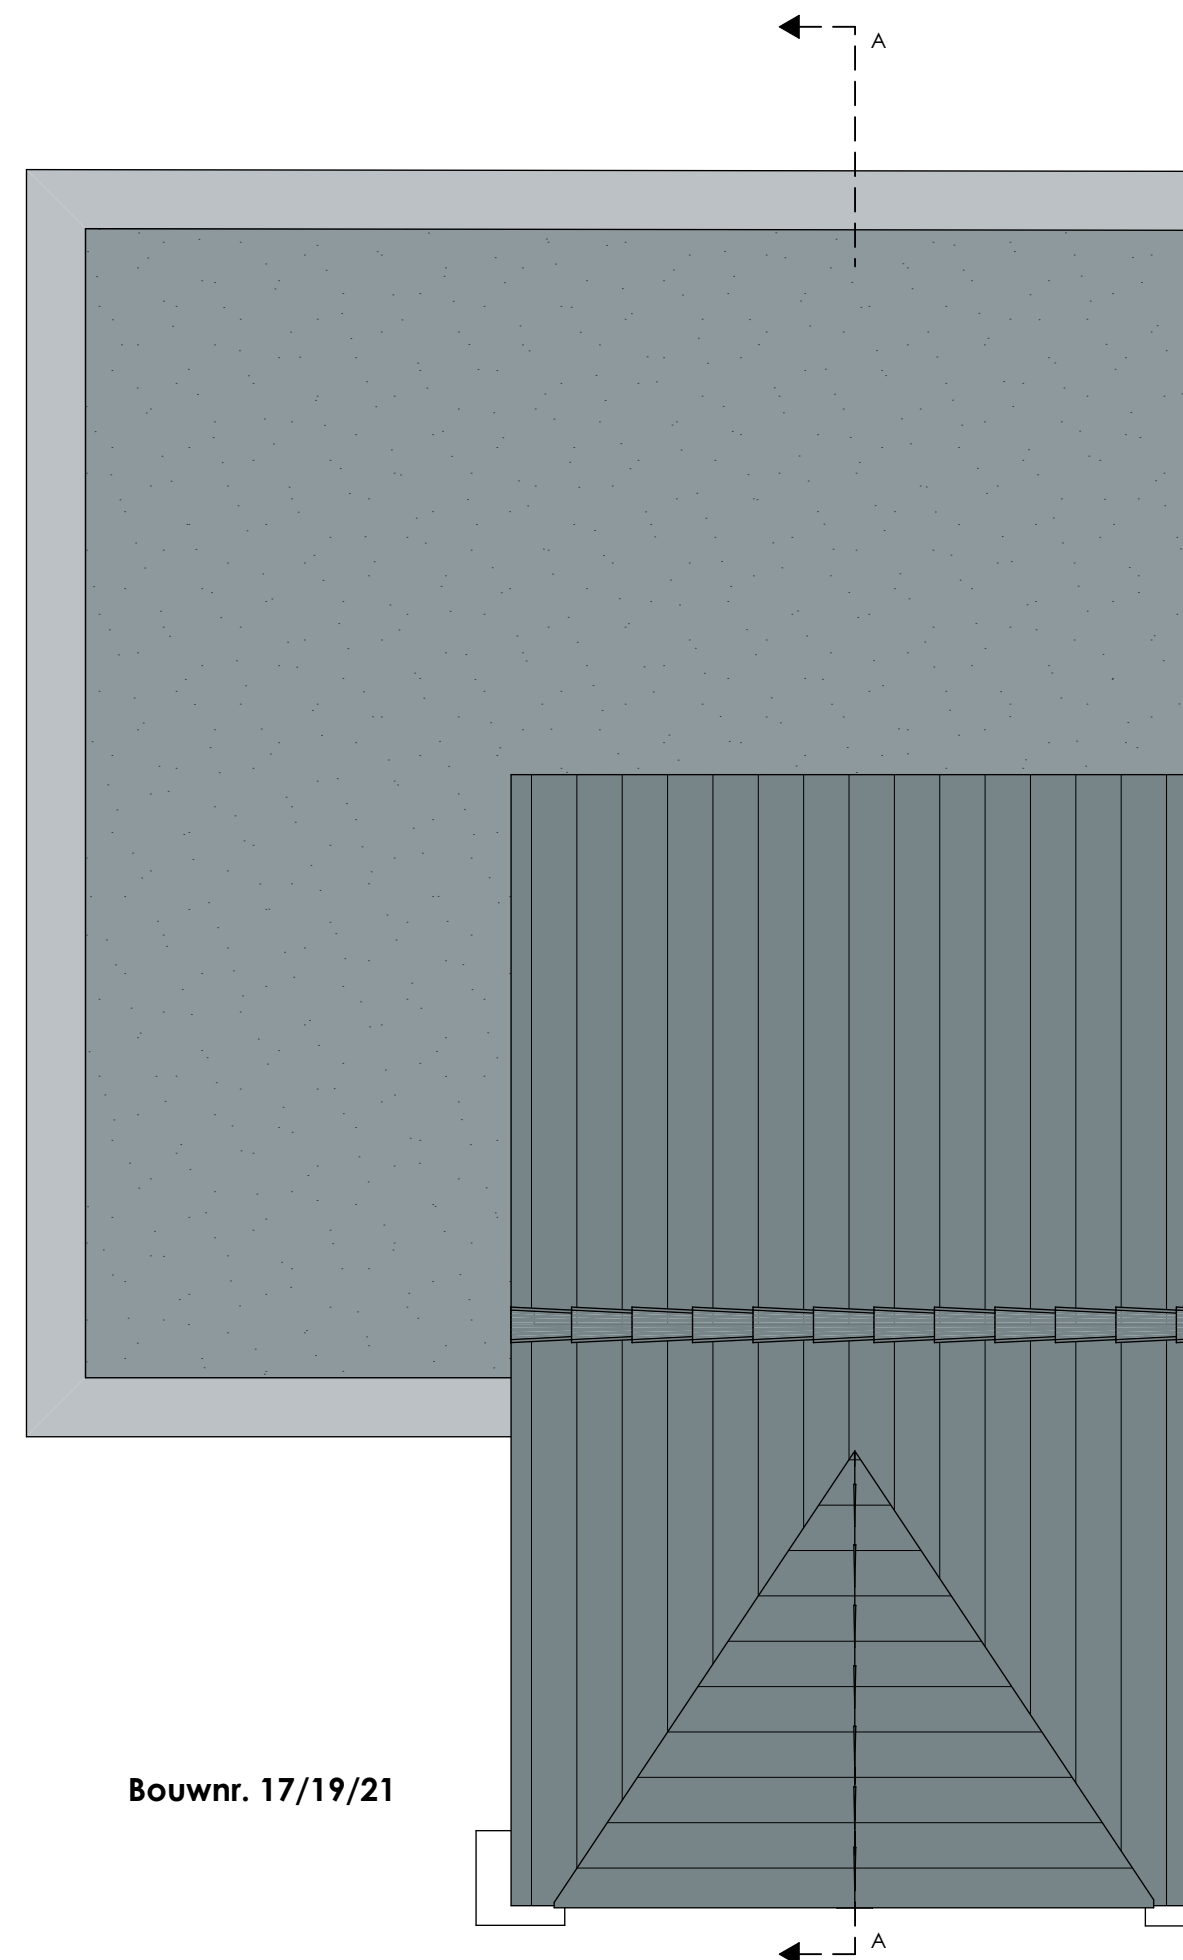

dakoverzicht
schaal 1:50

Algemeen:
- Aangegeven maatvoering is niet geschikt voor opdrachten door de verkrijger aan derden (bijvoorbeeld een keukenleverancier).
- Technische opstelling indicatief, hier worden geen rechten aan ontleent.
- Keuken opstelling indicatief, hier worden geen rechten aan ontleent.
- Badkamer opstelling indicatief, hier worden geen rechten aan ontleent.
- meubelopstelling ter inspiratie


Elektra conform NEN 1010	
schakelaars op 1050+ / wcd gecombineerd met schakelaar op 1050+	
wcd standaard 300+	
wcd keuken op 1250+	
wcd badkamer op 1050+	
	loze leiding
	th thermostaat
	mv naregeling mechanische ventilatie
	dubbele wandcontactdoos geaard
	enkele wandcontactdoos geaard
	verdelers t.b.v. vloerverwarming
	verdelers t.b.v. vloerverwarming met ombouw
	wm wasmachine
	dr wasdroger
	wp warmtepomp met mech. ventilatie met wlv

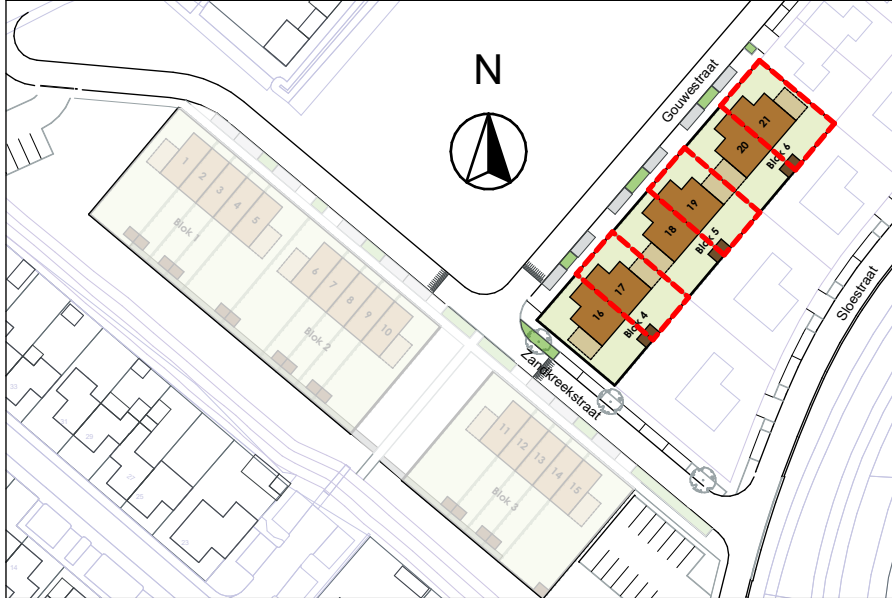

De Weertenhof
THUIS TUSSEN KAAI EN KANAAL
bgp ontwikkeling

project **twee-onder-een-kapwoning De Weertenhof Hansweert**
opdrachtgever **BGP Ontwikkeling B.V.**
omschrijving **Levensloop woningen**
onderwerp **basistype bouwnr. 17,19,21**
project nr. **24073** fase **Verkoop**
tekening nr. **VK-204** A: AS T: NC
formaat **A1 - VK** datum **17-09-2025**
schaal **1:50, 1:100** revisie **03-10-2025**
revisie **03-02-2026**

buroSALT b.v.
Houtkade 7
4463 AC Goes
0113 226190
Reduillaan 33.3.04
4814 DC Breda
076 2063000
info@buroSALT.nl
www.buroSALT.nl
SALT
Gedebouw | Architectuur | Landschap | Totaal

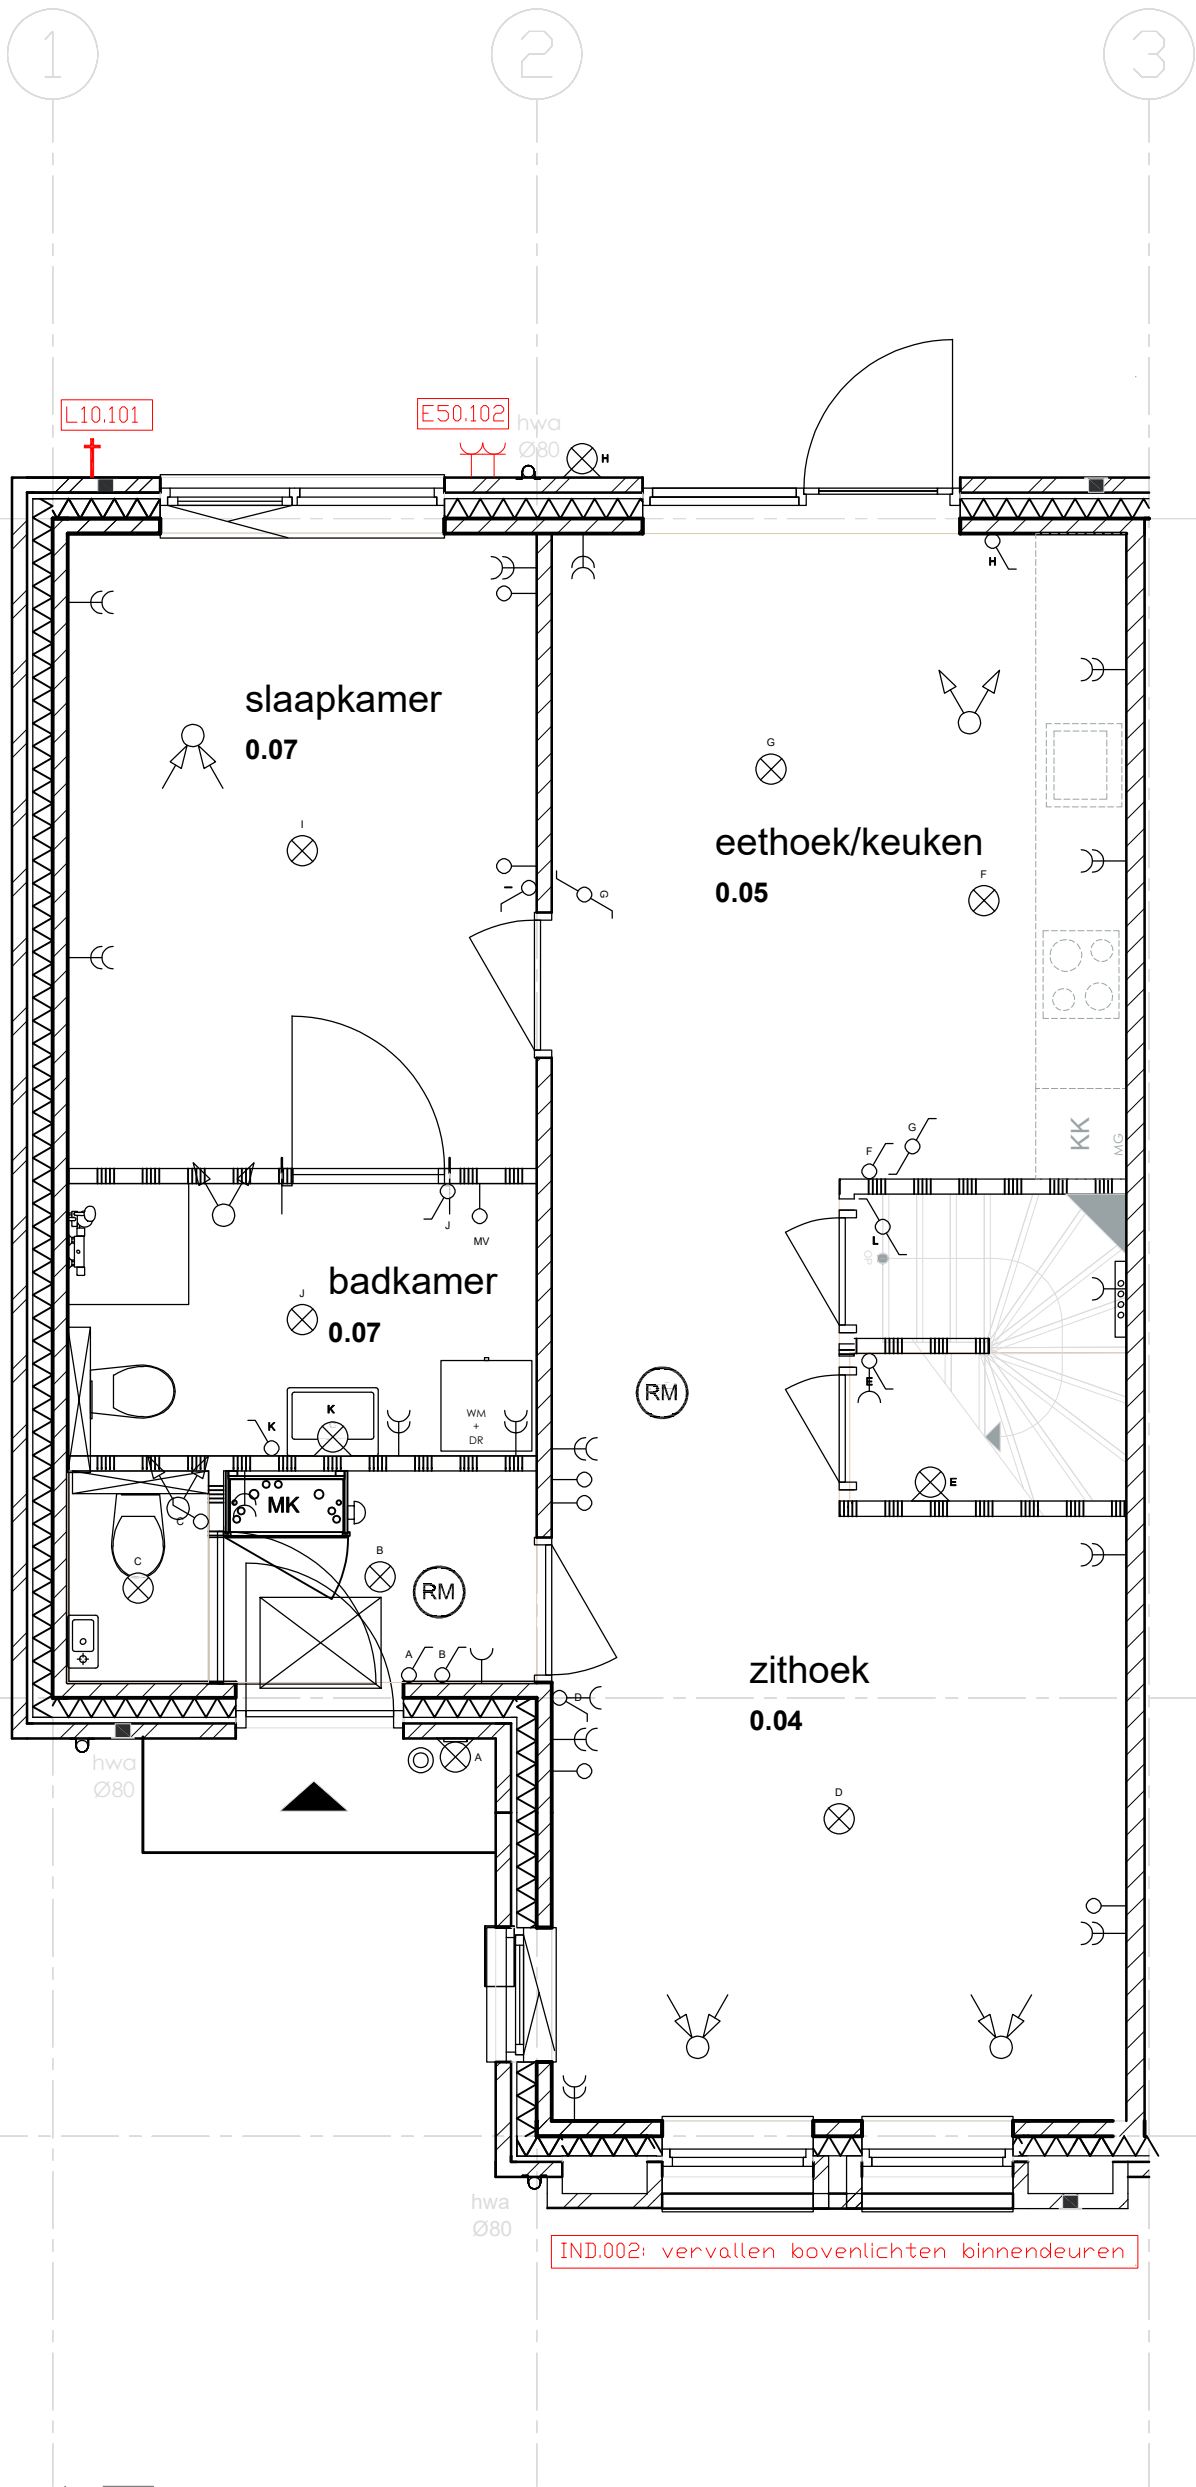


17

begane grond

— basis
— aanvullende koperswensen

Maatvoering op kopersteking is indicatief. Posities van installaties, aansluitingen, etc. kunnen in het werk afwijken. Aan deze tekening kunnen geen rechten ontleend worden.

d		
c		
b		
a		
wijz.	datum	omschrijving
Project	De Weertenhof	datum 21-07-2026
adres	Zandkreekstraat / Gouwestraat, Hansweert	getekend C.R.
onderdeel	bouwnummer 17	formaat A3
 bouwgroep peters		schaal 1:50
		werknr. 1255
Grenadierweg 21, 4338 PG Middelburg Postbus 310, 4330 AH Middelburg		tel. 0118 - 616 616 email: info@bouwgroep-peters.nl
		tek.nr.

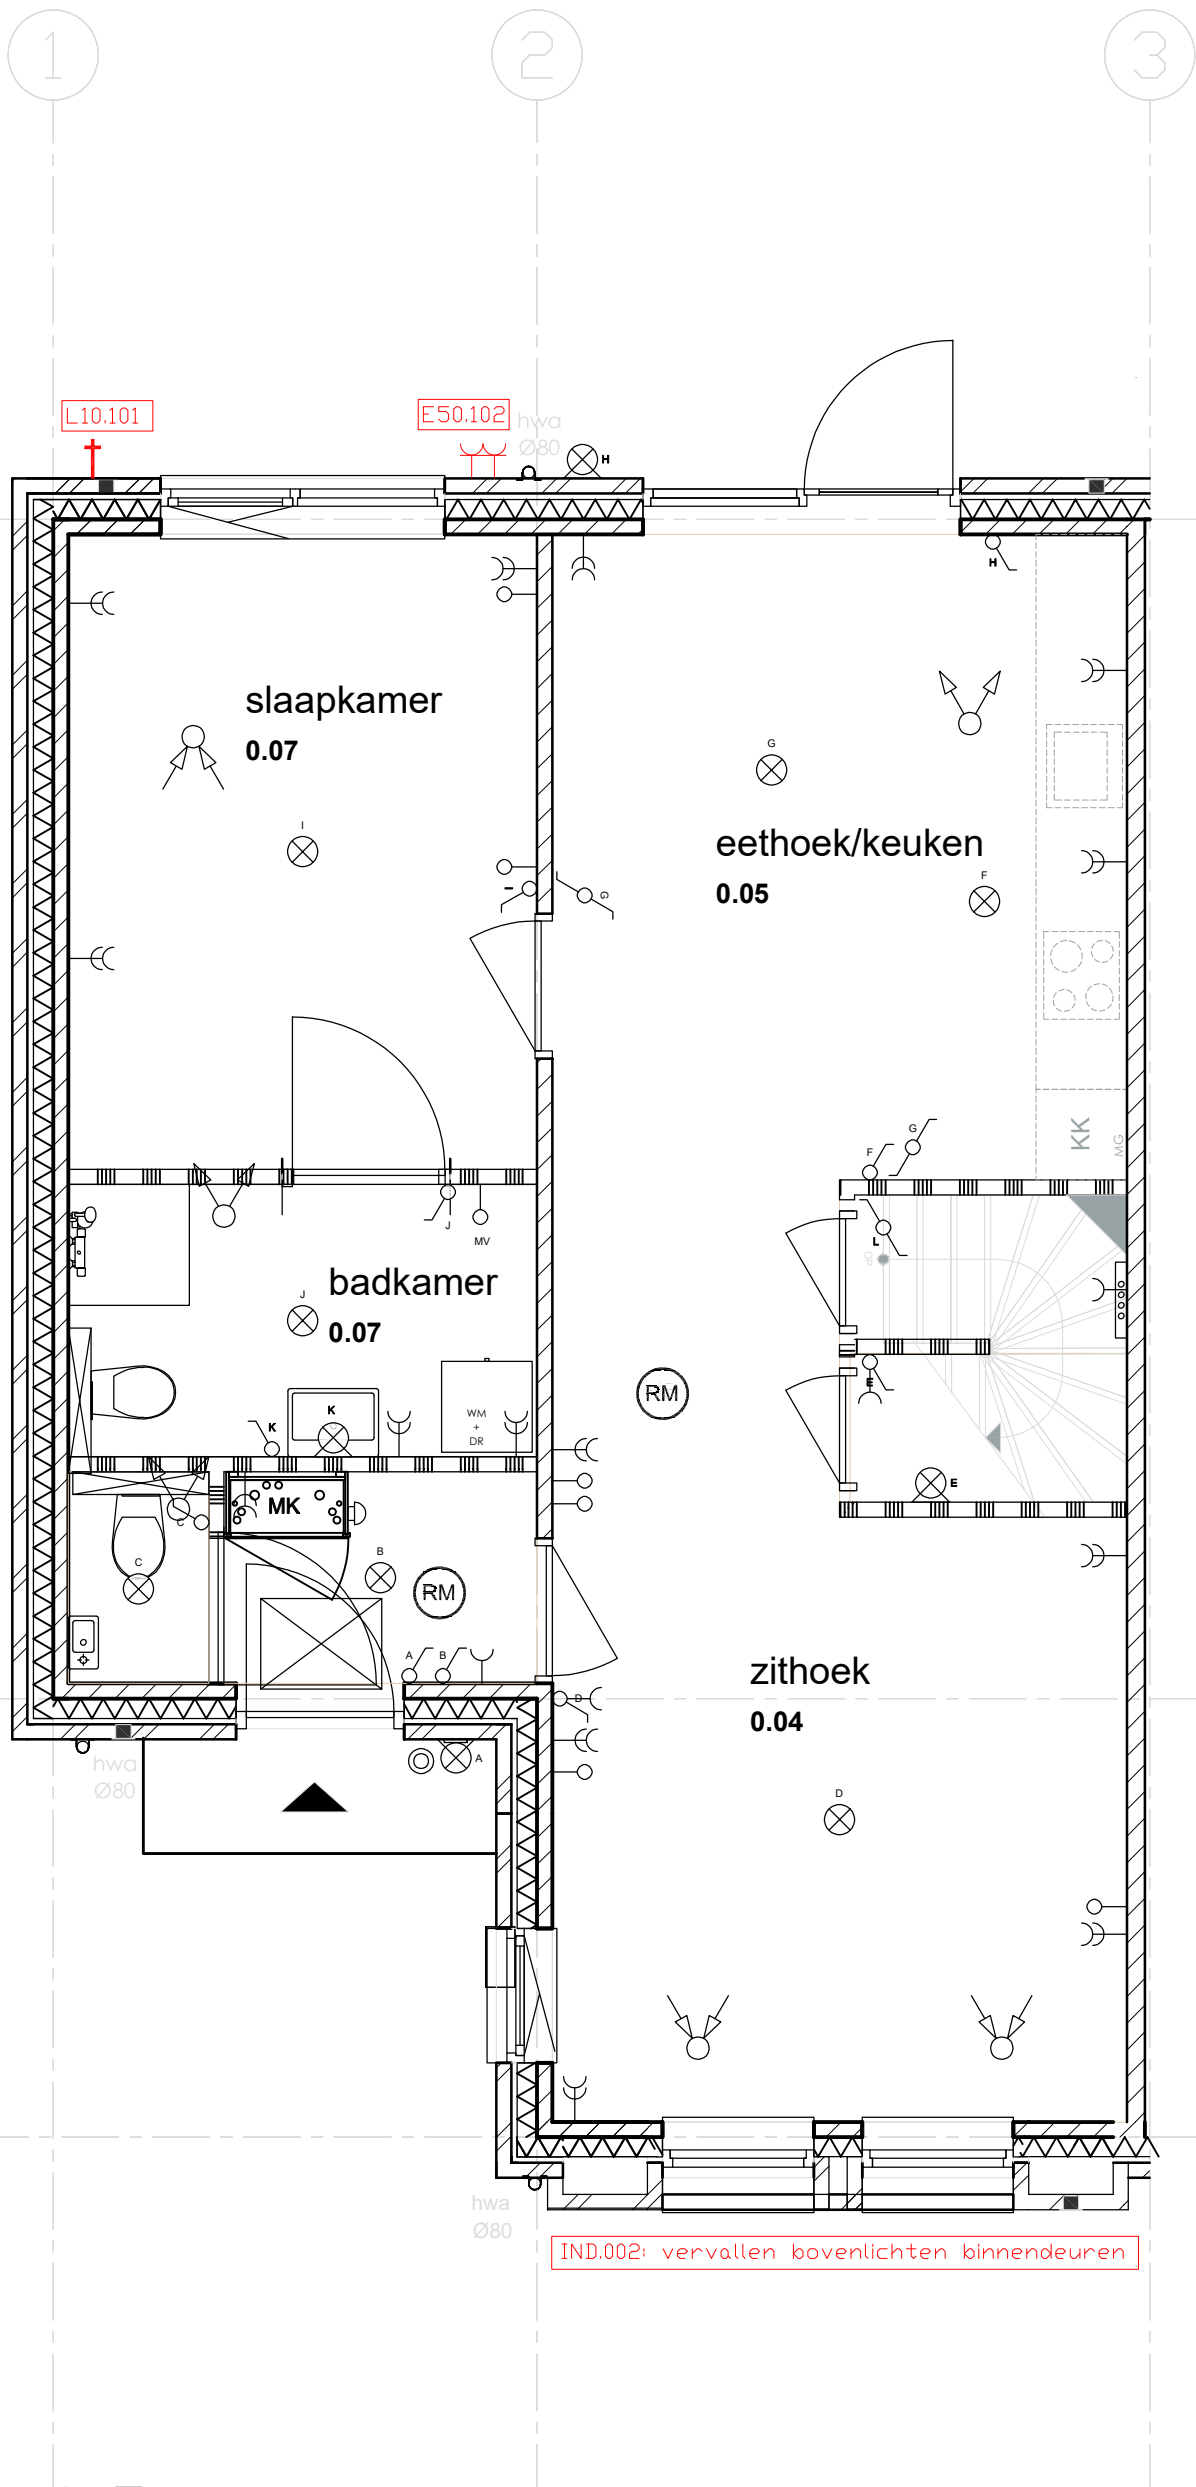

19


begane grond

— basis
— aanvullende koperswensen

Maatvoering op kopersteking is indicatief. Posities van installaties, aansluitingen, etc. kunnen in het werk afwijken. Aan deze tekening kunnen geen rechten ontleend worden.

d		
c		
b		
a		
wijz.	datum	omschrijving

Project	De Weertenhof	datum	21-07-2026
adres	Zandkreekstraat / Gouwestraat, Hansweert	getekend	C.R.
onderdeel	bouwnummer 19	formaat	A3
 bouwgroep peters		schaal	1:50
		werknr.	1255
Grenadierweg 21, 4338 PG Middelburg Postbus 310, 4330 AH Middelburg		tel. 0118 - 616 616 email: info@bouwgroep-peters.nl	tek.nr.

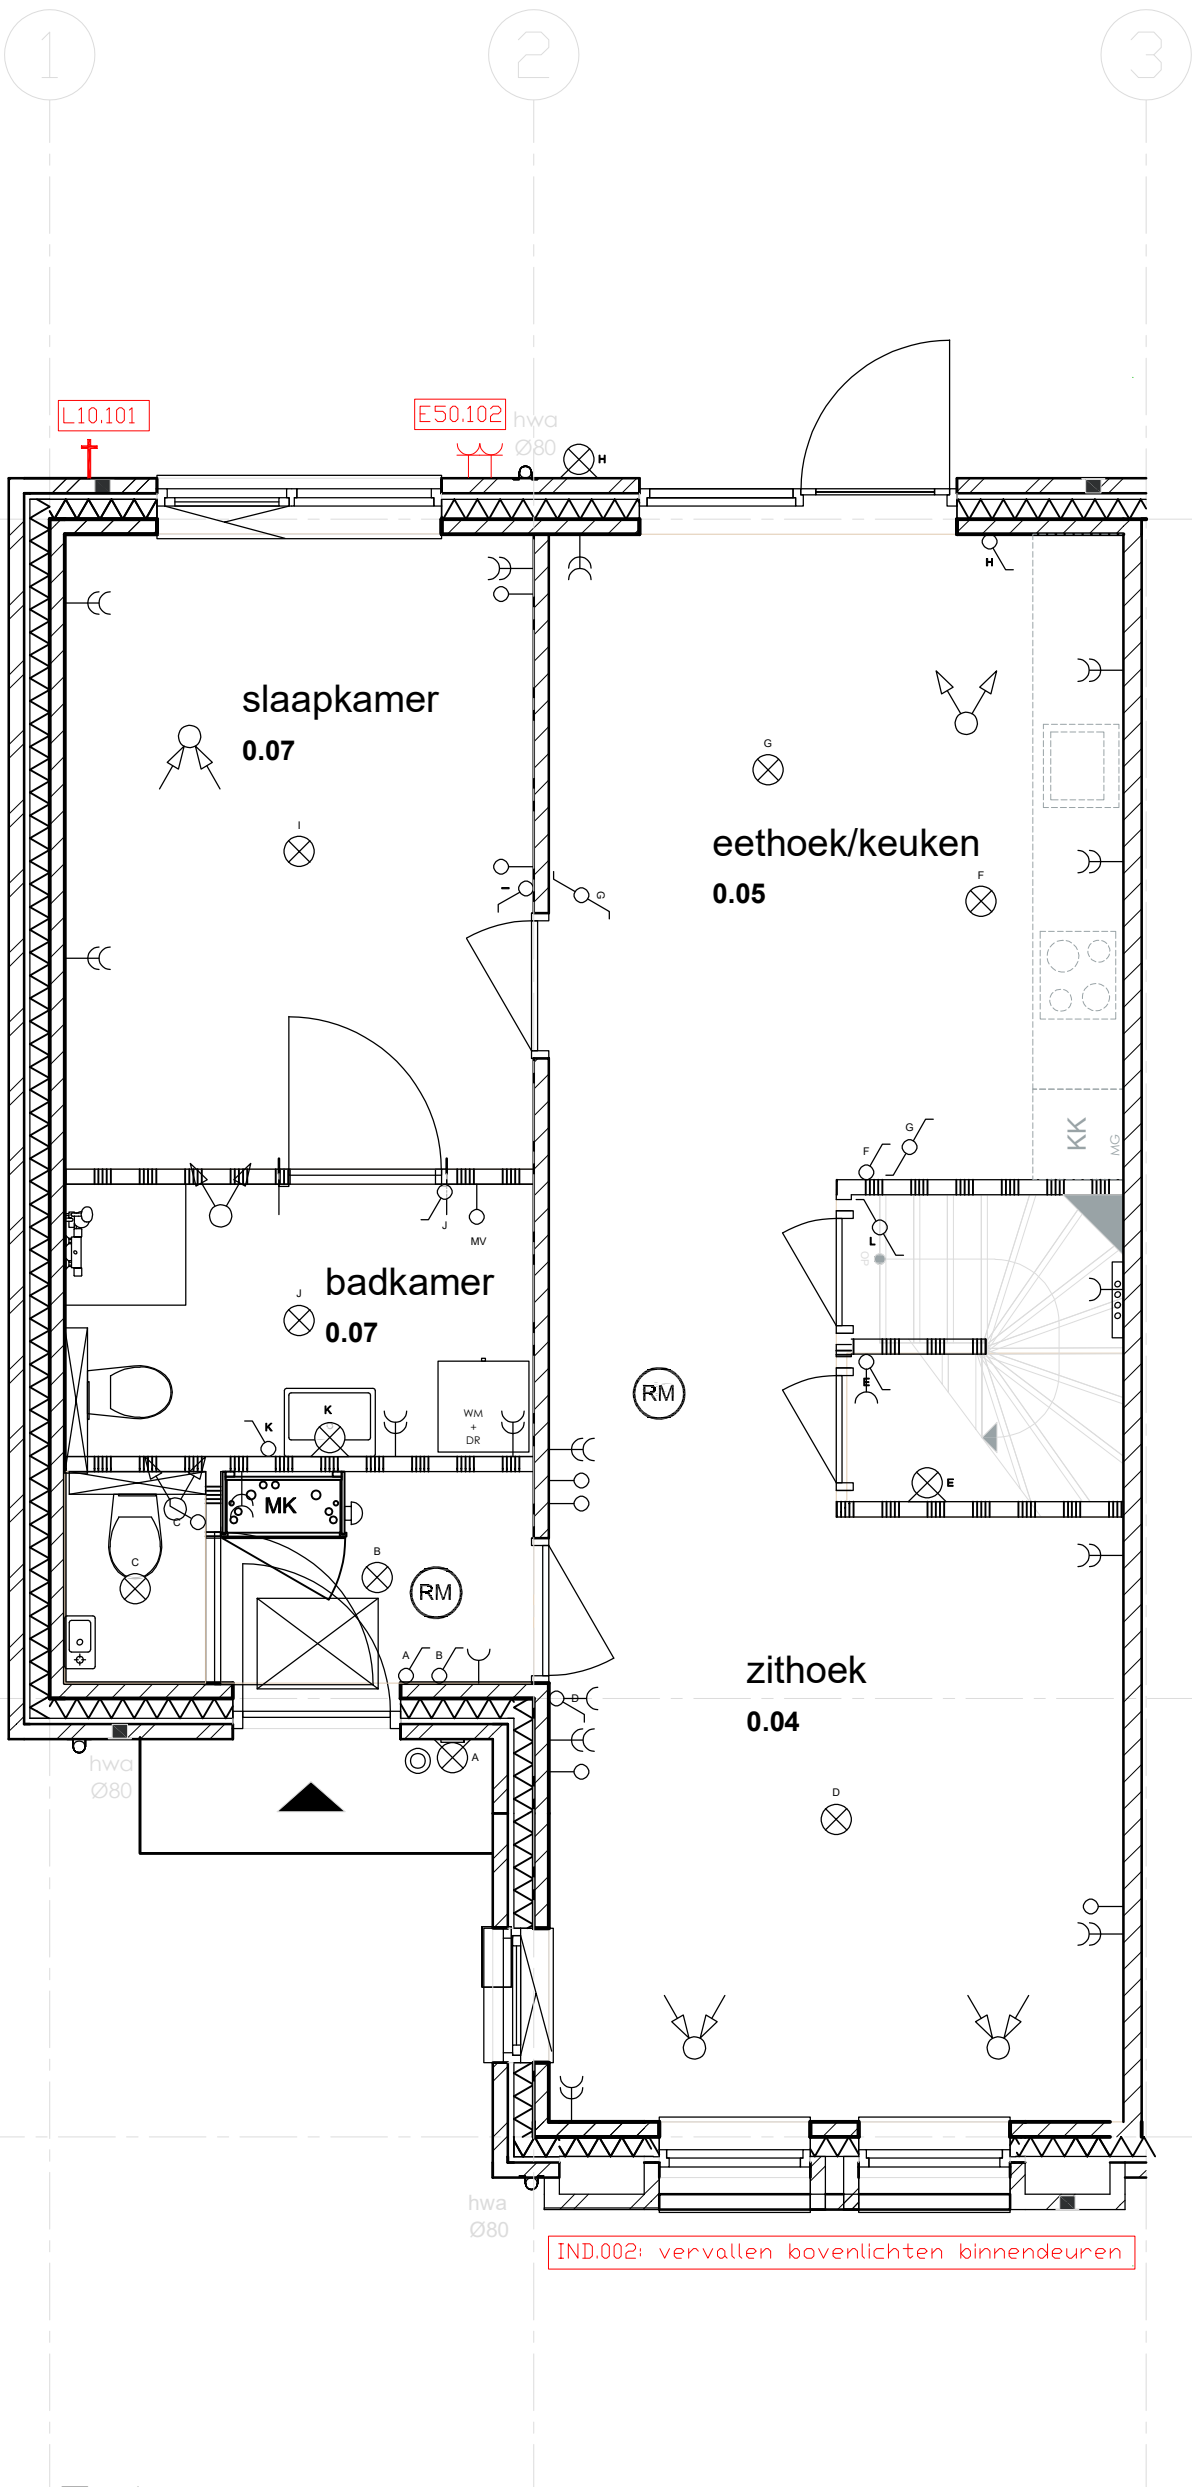

begane grond

— basis
— aanvullende koperswensen

Maatvoering op kopersteking is indicatief. Posities van installaties, aansluitingen, etc. kunnen in het werk afwijken. Aan deze tekening kunnen geen rechten ontleend worden.

d		
c		
b		
a		
wijz.	datum	omschrijving
Project	De Weertenhof	datum 21-07-2026
adres	Zandkreekstraat / Gouwestraat, Hansweert	getekend C.R.
onderdeel	bouwnummer 21	formaat A3
 bouwgroep peters		schaal 1:50
		werknr. 1255
Grenadierweg 21, 4338 PG Middelburg Postbus 310, 4330 AH Middelburg		tel. 0118 - 616 616 email: info@bouwgroep-peters.nl
		tek.nr.