

BNR 1
BNR 2
BNR 3
BNR 4
BNR 5

Begane grond

Renvoel		Renvoel wanden:	
	Centraaldoos		Metselwerk 100 mm
	Roekmelder		Spousisolatie
	MV afvoerpunt		Kalkzandsteen 120/ 150/ 214/ 300mm
	Poederblusser		Gasbeton 100 mm
			HSB Buitengevels

Opvallend:
ZPF

Project:
2 units en 13 appartementen Wemdinge

Locatie:
Dorpsplein

Bestektekoning:
Bestektekoning plattegronden, gevels en doorsnede

Projectleider:
David Lambers Heerspink
0114-01001

Ontwerper:
0114-01001
info@franjeb1a.com

Gedetaild:
Erelth v. Groesbergen

datum:
07-10-2024
26-09-2024
07-06-2024

goorstaat:
goedkeurd


Formaat:
1:50 / 1:100 A0

B1a


Www: 000901




ACHTERGEVEL

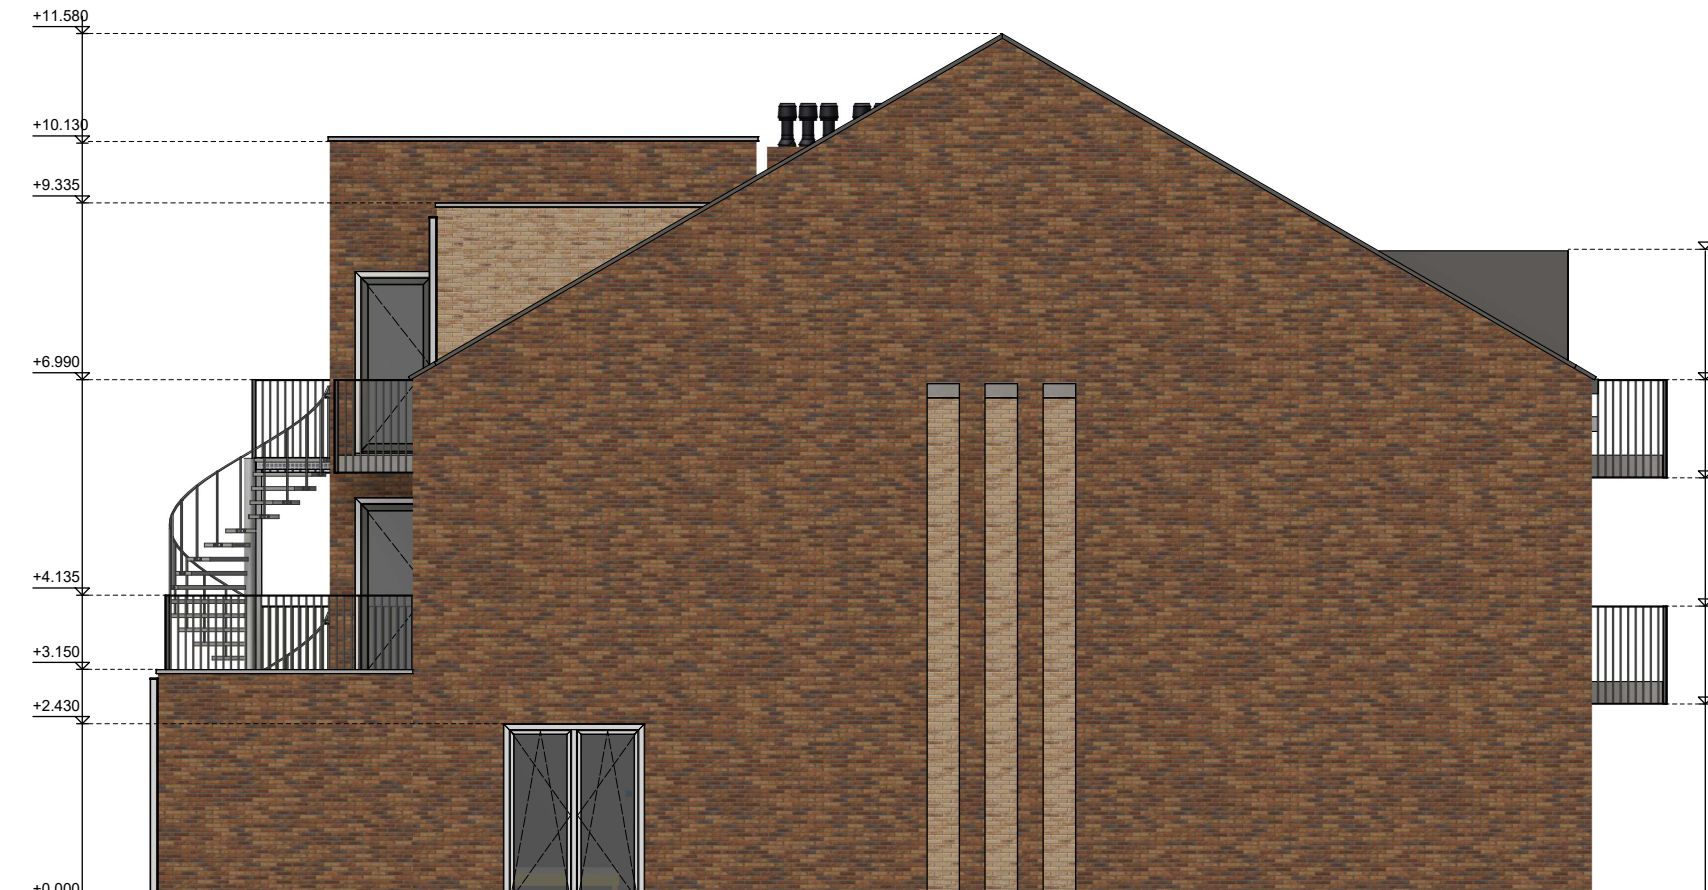

LINKERGEVEL

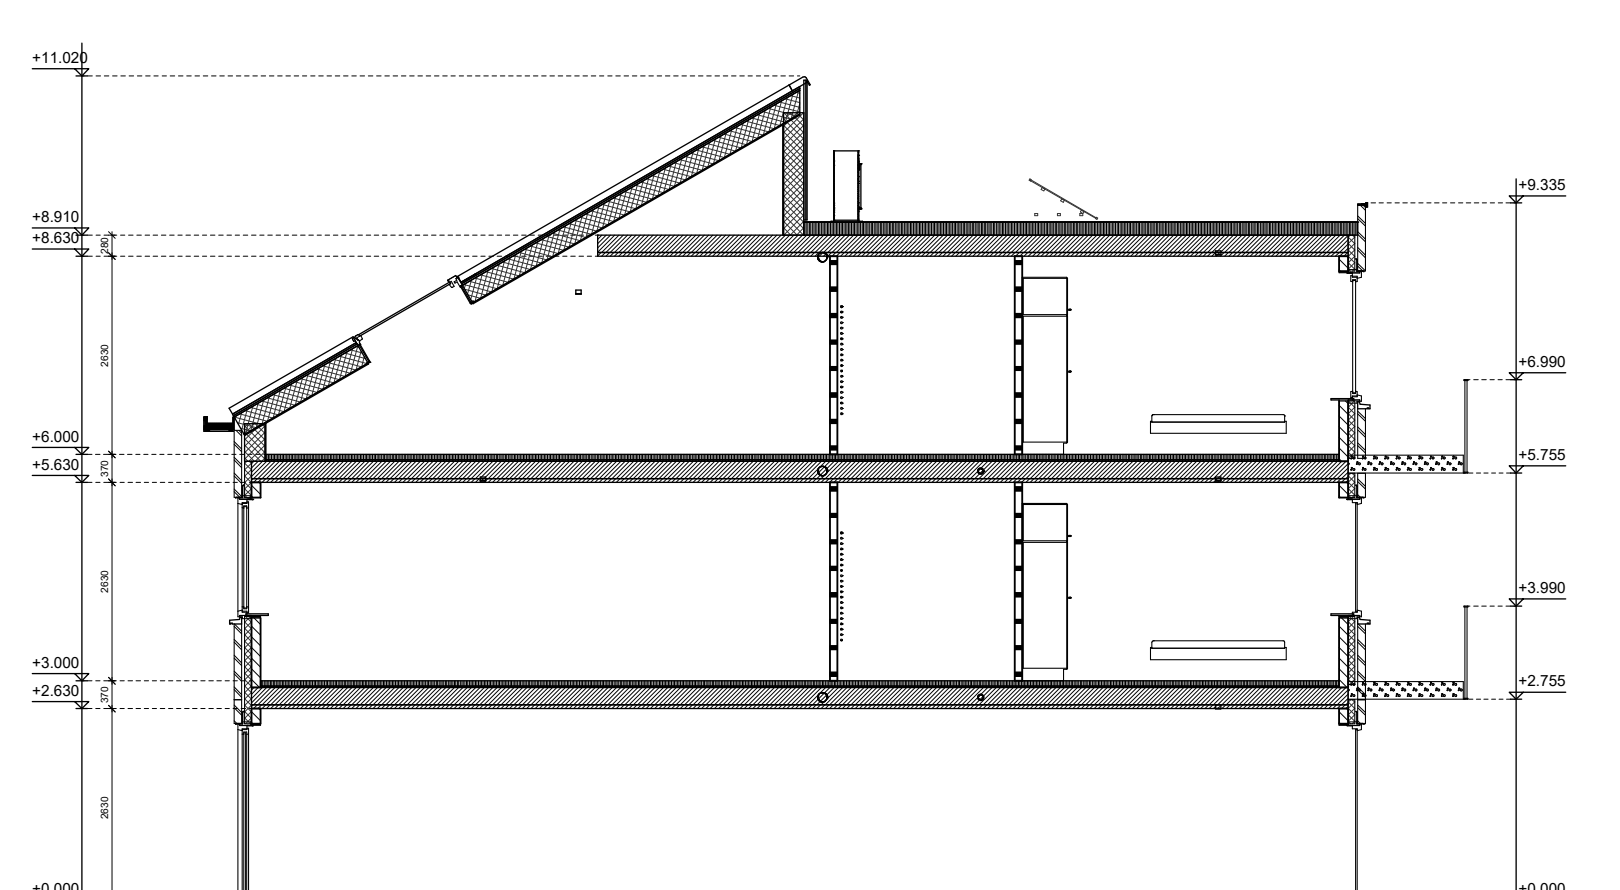

Doorsnede-B

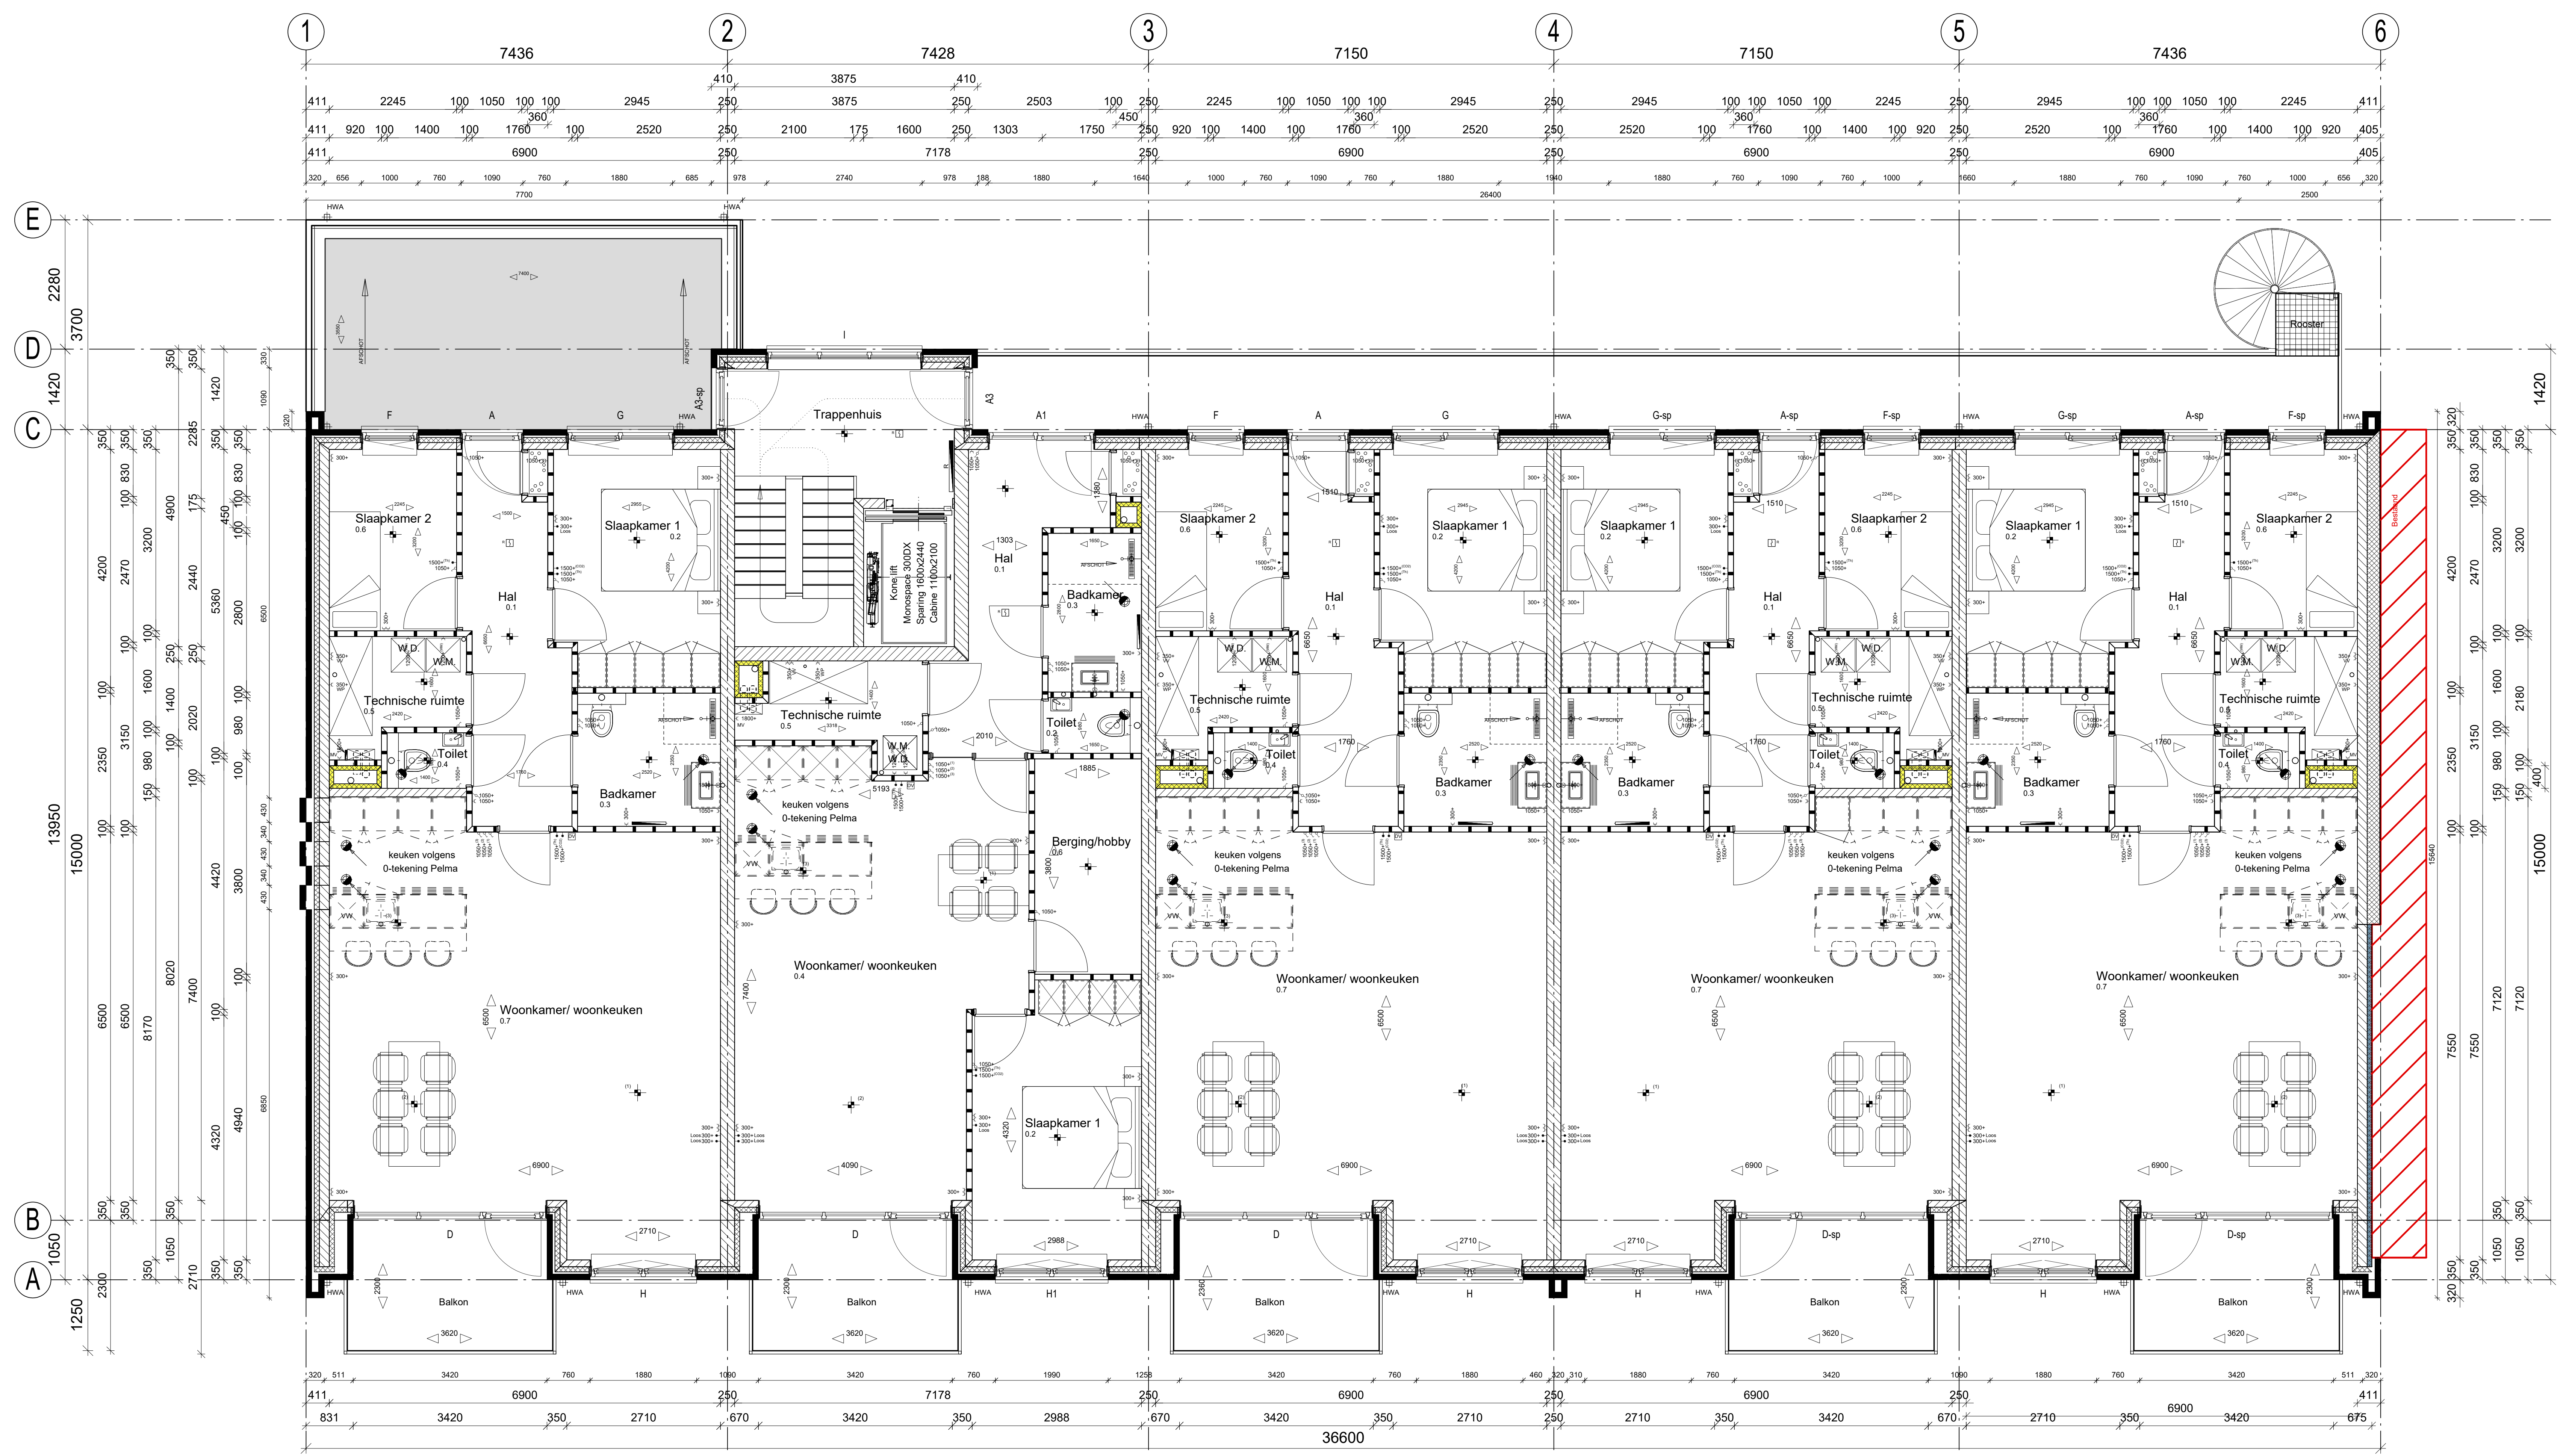

BNR 6

BNR 7

BNR 8

BNR 9

BNR 10

1e verdieping

Renvooi		Renvooi wanden:	
	Centraaldoos		Metselwerk 100 mm
	Roekmelder		Spouwisolatie
	MV afvoerpunt		Gaskandsteen 120/ 150/ 214/ 300mm
	Poederblusser		Gasbeton 100 mm
			HSB Buitengevels

Opdrachtgever:
ZPF

Project:
2 units en 13 appartementen Wemdinge

Locatie:
Dorpsplein

Bestektekening plattengronden, gevels en doorsnede

Projectleider:
David Lambers Heerspink
0114-01001


Ontwerper:
07-10-2024

Uitgever:
26-09-2024

Goedgekeurd:
07-08-2024

Formaat:
1:50 / 1:100 A0

Wsk: 000901

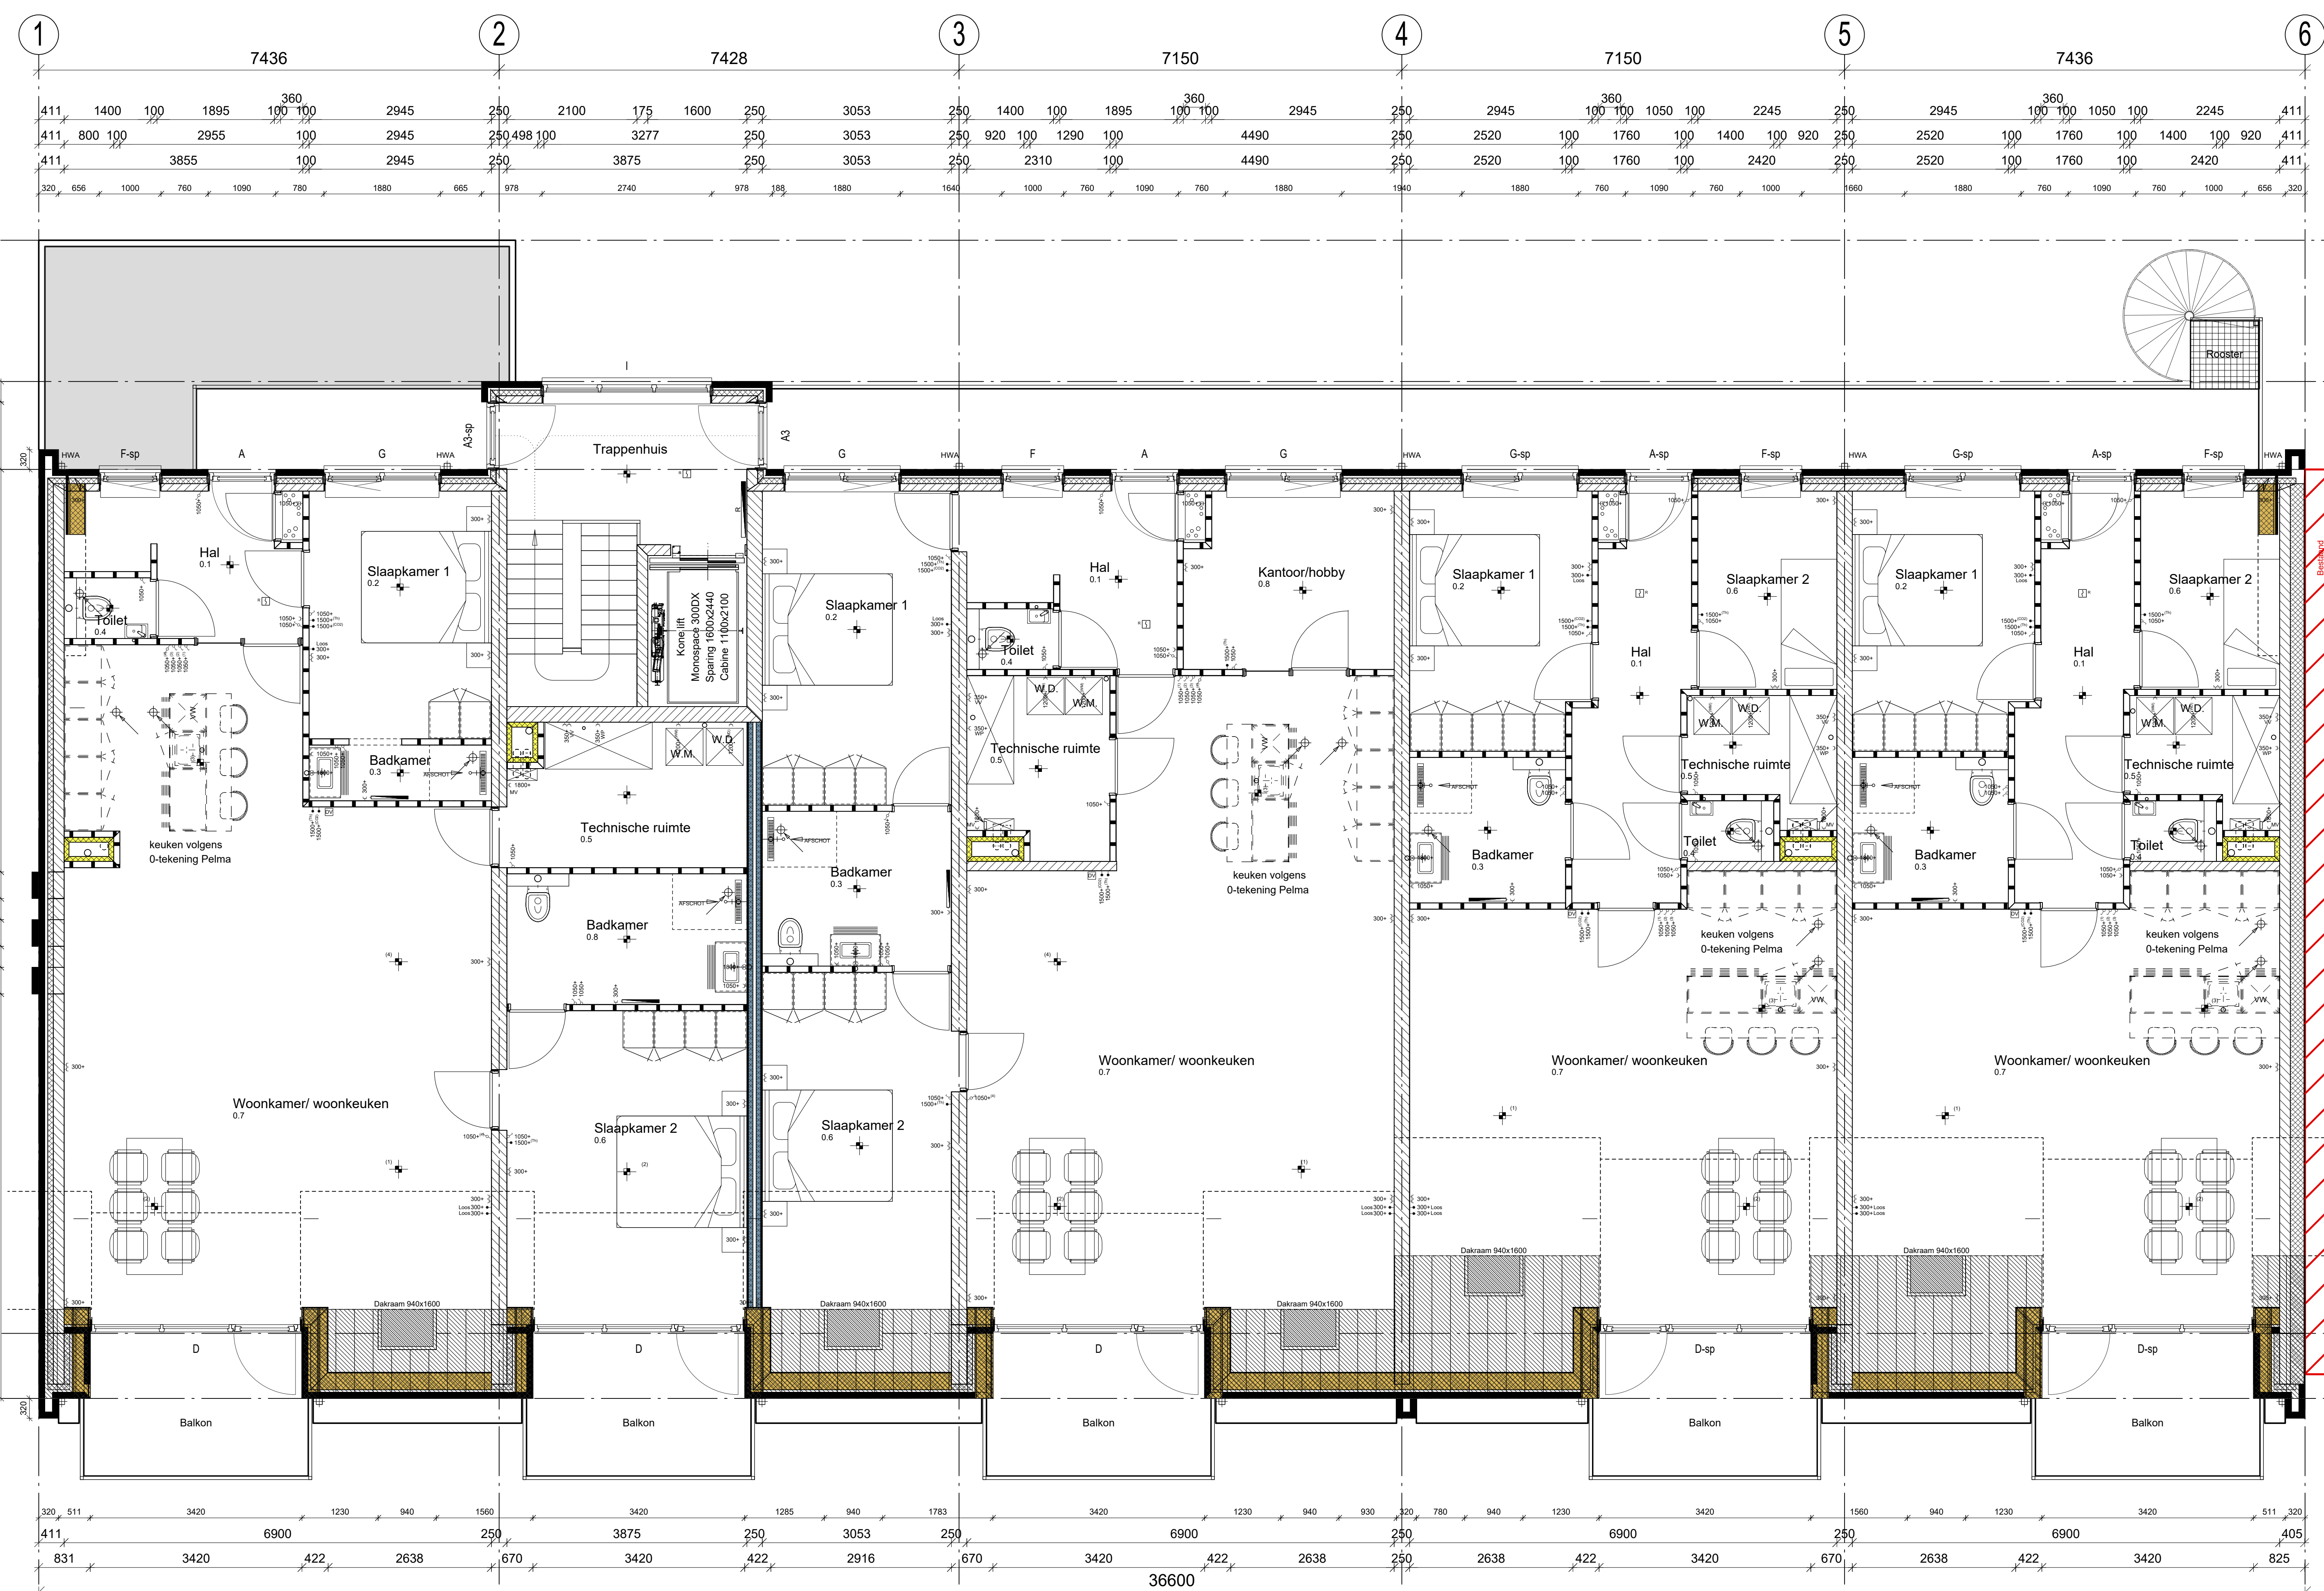

BNR 11 | BNR 12 | BNR 13 | BNR 14

2e verdieping

Renvooi		Renvooi wanden:	
	Centraaldoos		Metselwerk 100 mm
	Rookmelder		Spouwisolatie
	MV afvoerpunt		Kalkzandsteen 120/ 150/ 214/ 300mm
	Poederblusser		Gasbeton 100 mm
			HSB Buitengevels

Opdrachtgever:
ZPF

Project:
2 units en 13 appartementen Wemdinge

Locatie:
Dorpsplein

Bestektekening plattegronden, gevels en doorsnede

Projectleider:
David Lammers Heerspink
d.lammersheerspink@franjanje.nl

Uitgever:
07-10-2024


Ordebehebber:
26-09-2024

Gedetailleerd:
07-08-2024


Scale: 1:50 / 1:100

Formaat: A0

Www: 000901

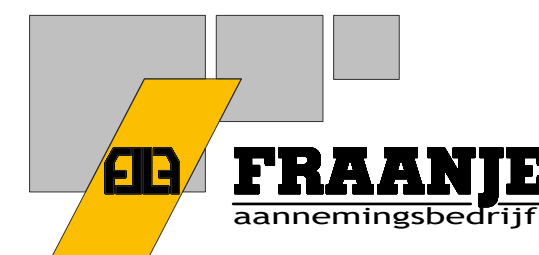

B1c

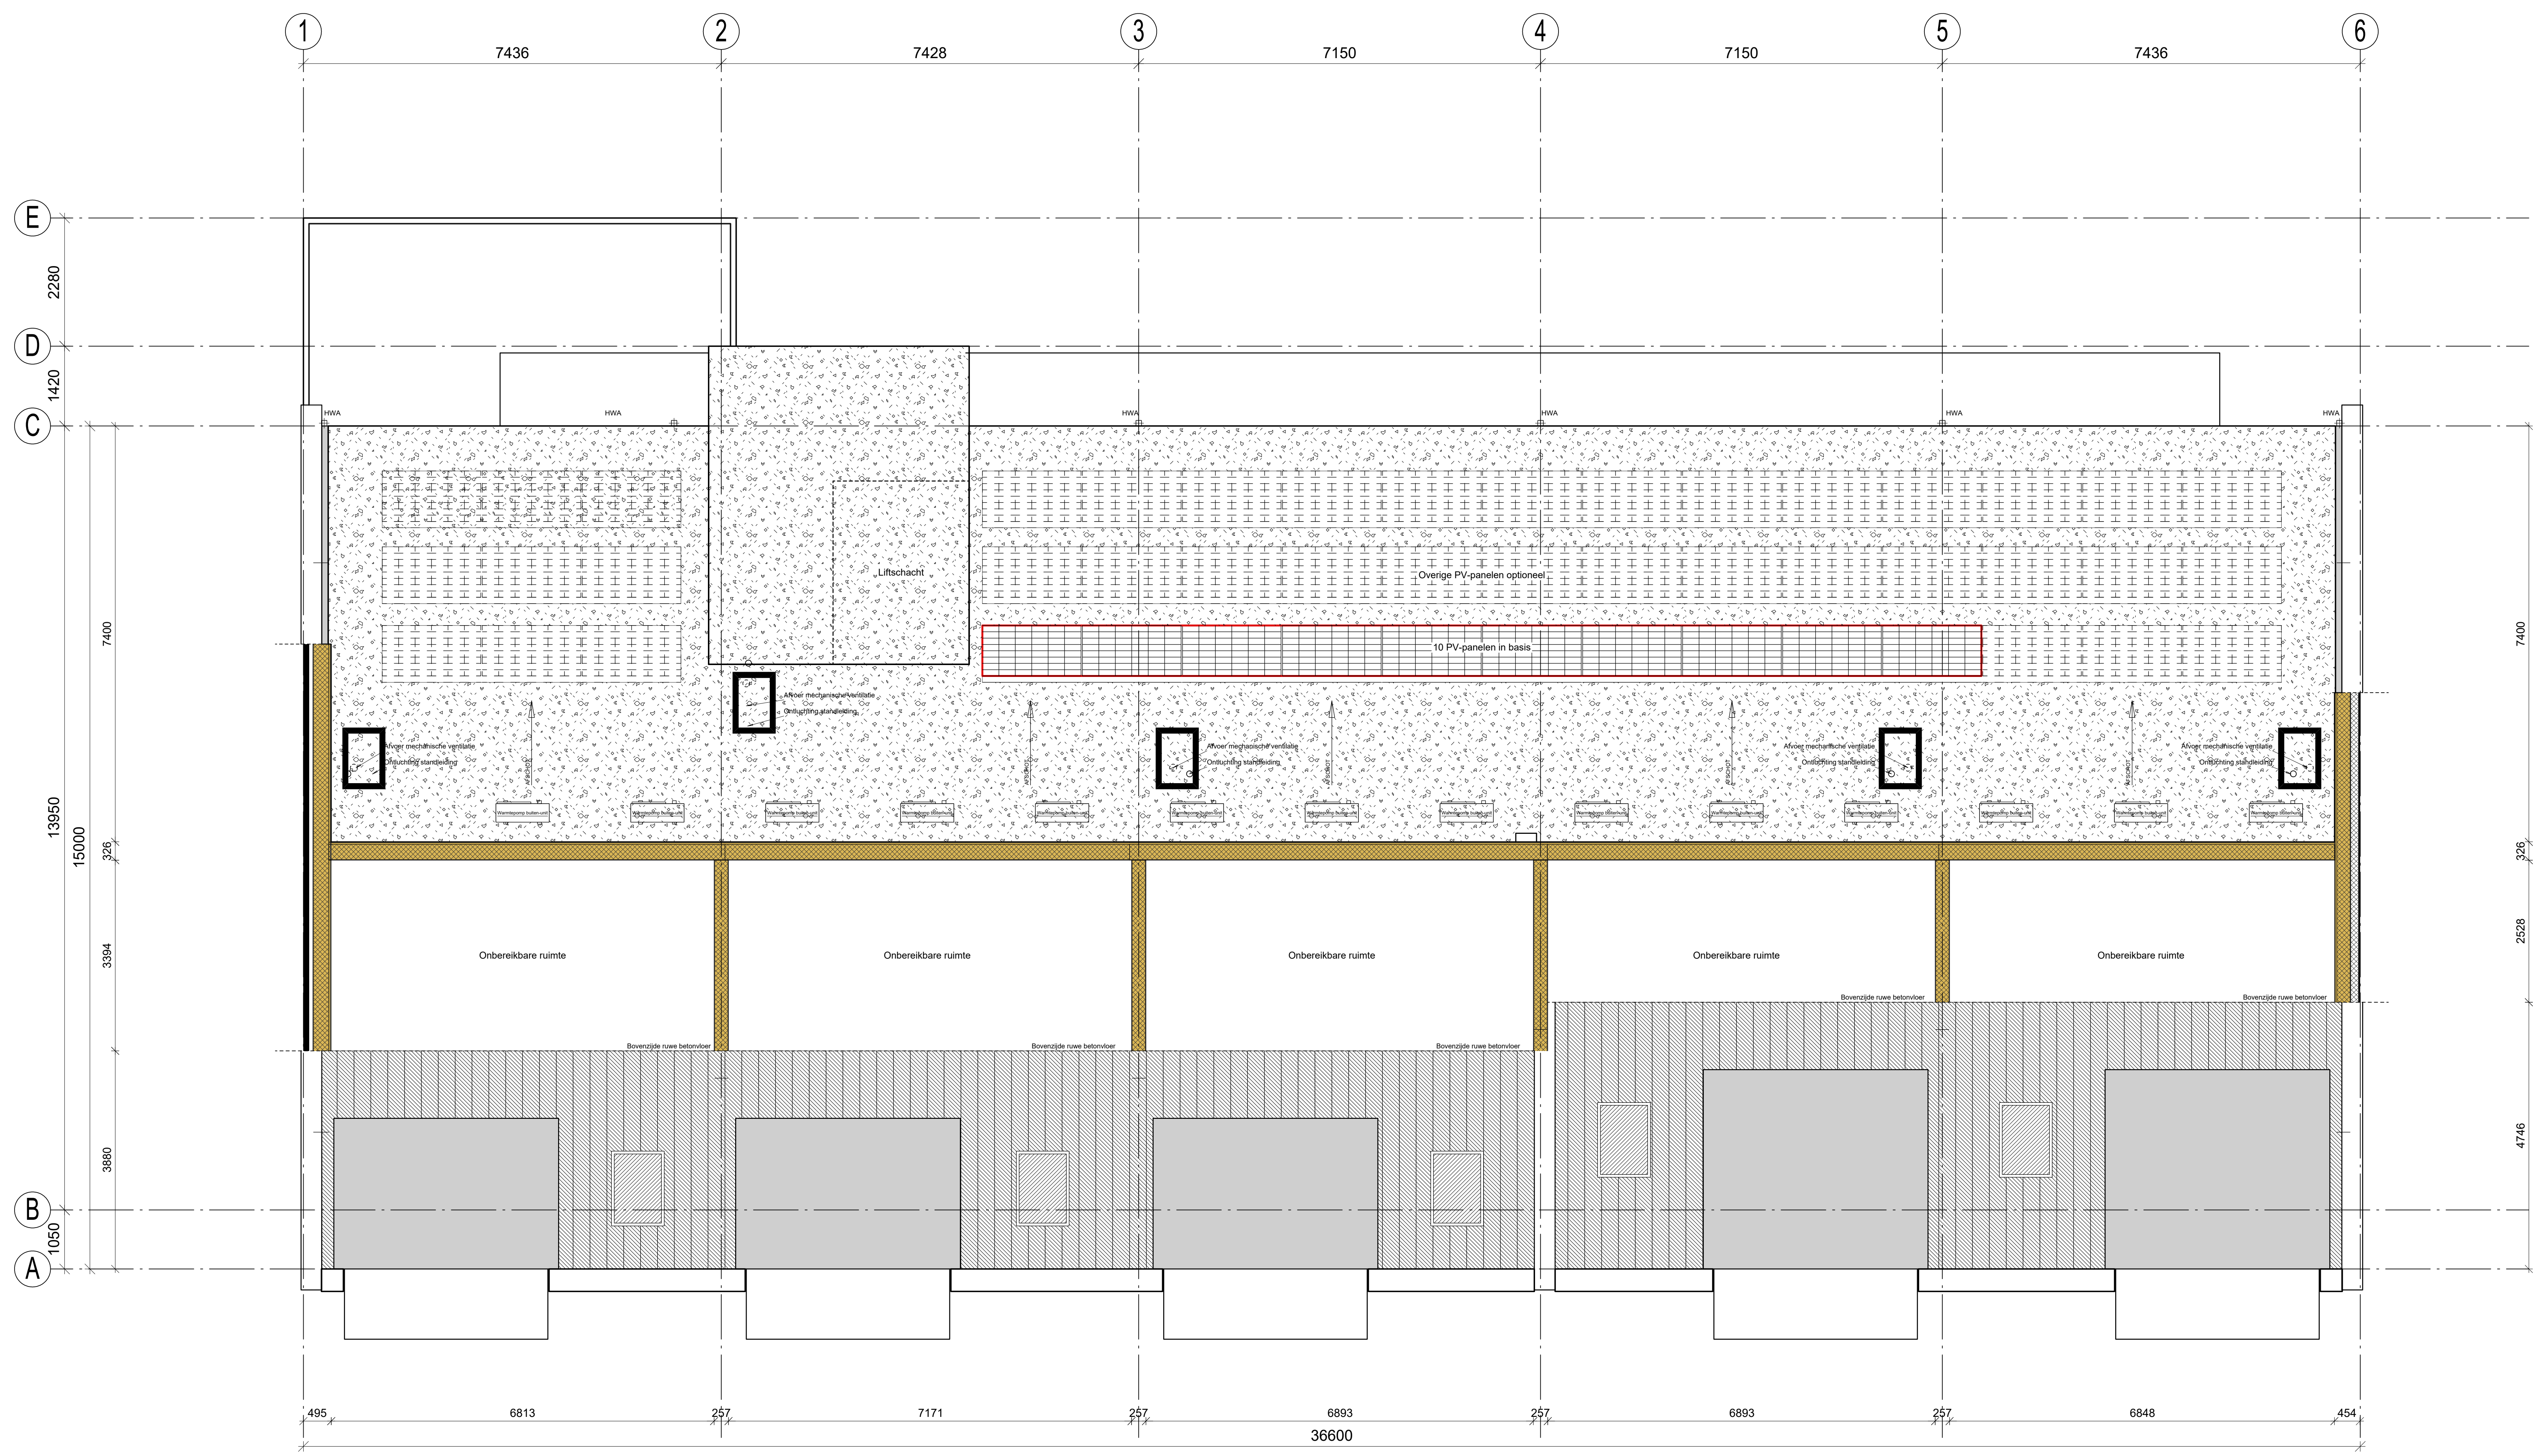

3e verdieping / Dak

Renvoel wanden:	
	Metselwerk 100 mm
	Spouwisolatie
	Kalkzandsteen 120/ 150/ 214/ 300mm
	Gasbeton 100 mm
	HSB Buitengevels

Opdrachtgever:
ZPF

Project:
2 units en 13 appartementen Wemelingde

Locatie:
Dorpsplein

Bestektekening plattengronden, gevels en doorsnede

Projectleider:
David Lamberts Heerspink
0134810001

Uitgever:
07-10-2024

Ontkender:
07-09-2024

Gekeurd:
07-08-2024

Erwin v. Groenbergen

grootte: goedkeurd

datum: goedkeurd

Formaat:
1:50 / 1:100 A0

Www: 000901

B1d