


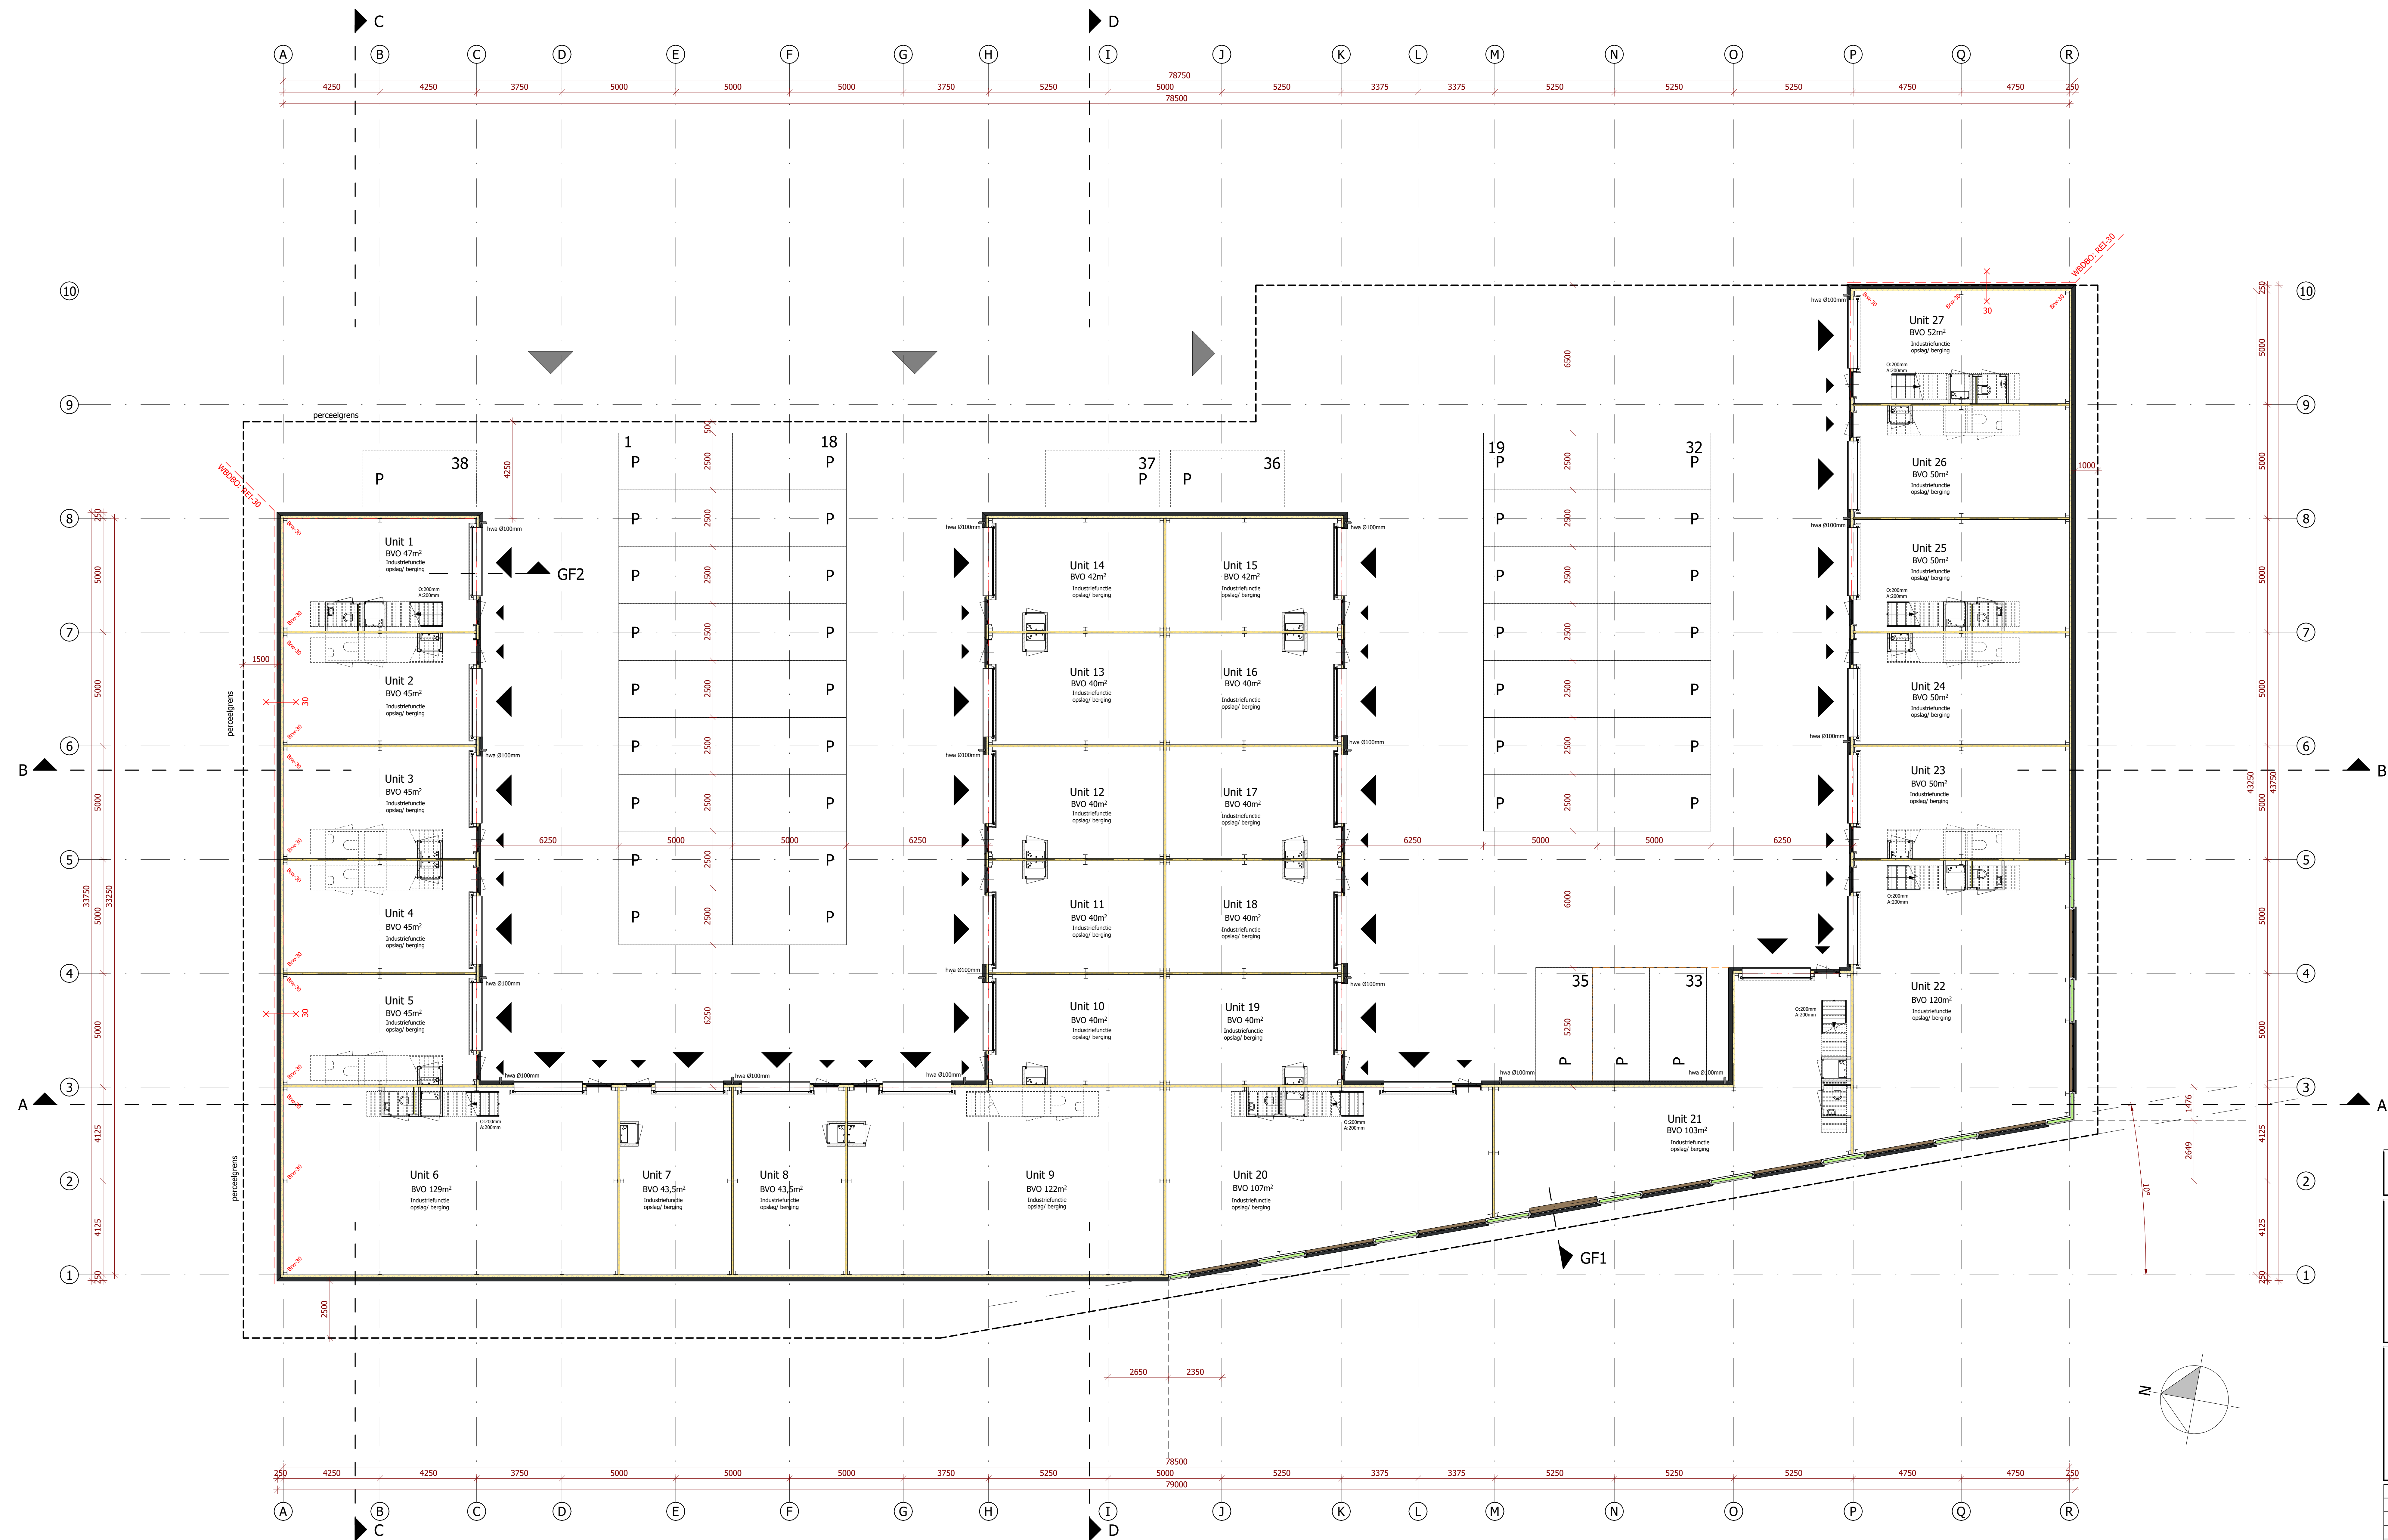

Begane grond
PEIL=0

Kadastrale situatie:		
Actualiteit kadastrale kaartgegevens en administratie volgens opgave Kadaster aan deze gegevens kunnen geen rechten worden ontleend.		
Uitvoerig van het bouwwerk:		
Ordercode:	Materiaal:	Kleur:
Staalconstructie	Geconserveerd	RAL 7040, lichtgrijs
Vloer (begane grond)	Beton, dik 180mm (gevlinderd uitgevoerd)	Standaard grijs
Gevelbekleding	Sandwichpaneel, Micronb	RAL 7021, zwartgrijs
Gevelafwerking (accenten)	Kunststof	Natuur (brons)
Gevelafwerking (kader)	Staal	Natuur (brons)
Borstvering	Prefab beton elementen	Uitgewassen grind, type labrador, Antraciet
Overheaddeur(en)	Staal (gebolleerd)	RAL 7021, zwartgrijs (buitenzijde)
Loopdeuren	Staal	RAL 7021, zwartgrijs (buitenzijde)
Koelkasten	Kunststof	RAL 7021, zwartgrijs (buitenzijde)
Dakplaten	PIR Isolatie (met PVC dakbedekking)	Standaard grijs
HWA	PVC	Standaard grijs

Ontwerp constructie - maatvoering:	
* Niet van tekening meten, alle maten dienen in het werk te worden gecontroleerd.	
* Deze tekeningen zijn bestemd voor de fase "OMGEVINGSVERGUNNING".	
* Staal-, beton- en houtconstructies conform opgave constructeur.	
* Staalconstructie gevolgklasse CCI.	
* Alle overige constructies conform opgave constructeur.	
* De constructieve berekeningen kunnen van invloed zijn op de maatvoering en de detaillering.	
* Noodoverstorten: plaats en hoeveelheid conform opgave constructeur.	
* Rookring en capaciteit conform opgave installateur.	
* Hemelwater afvoeren en capaciteit volgens richtlijnen NEN 3215.	
* Vloerafschieding volgens BBL: afd. 4.2.3 artikel 4.19 t/m 4.23	
* Trappen volgens BBL: afd. 4.2.4 artikel 4.24 t/m 4.29	
* Interaktoverheid hang- en sluitwerk volgens NEN 2096 Klasse 2 toepassen	

D			
C			
B			
A	09-05-2026	Aanvulling brandveiligheid	BG
0	02-03-2026	Aanvraag omgevingsplanactiviteit	BG
Rev.	Datum	Omschrijving	Tekenaar

Opdrachtgever Rentmeesters Vastgoed Vroomweg 19, 3274 CG Dirksland		
Project Nieuwbouw 27 stuks bedrijfsunits op het bedrijventerrein Cruijkelcreke, Wissenkerke		
Ondersaai Plattegrond begane grond		
Situatie		
Schaal 1:100		
Formaat B41 x 1260		Fase Definitief
Project nr. 8990.001		Werkvoorbereider -
Blad nr. DO01		Status Omgevingsvergunning
Rev. A		E-mail -