


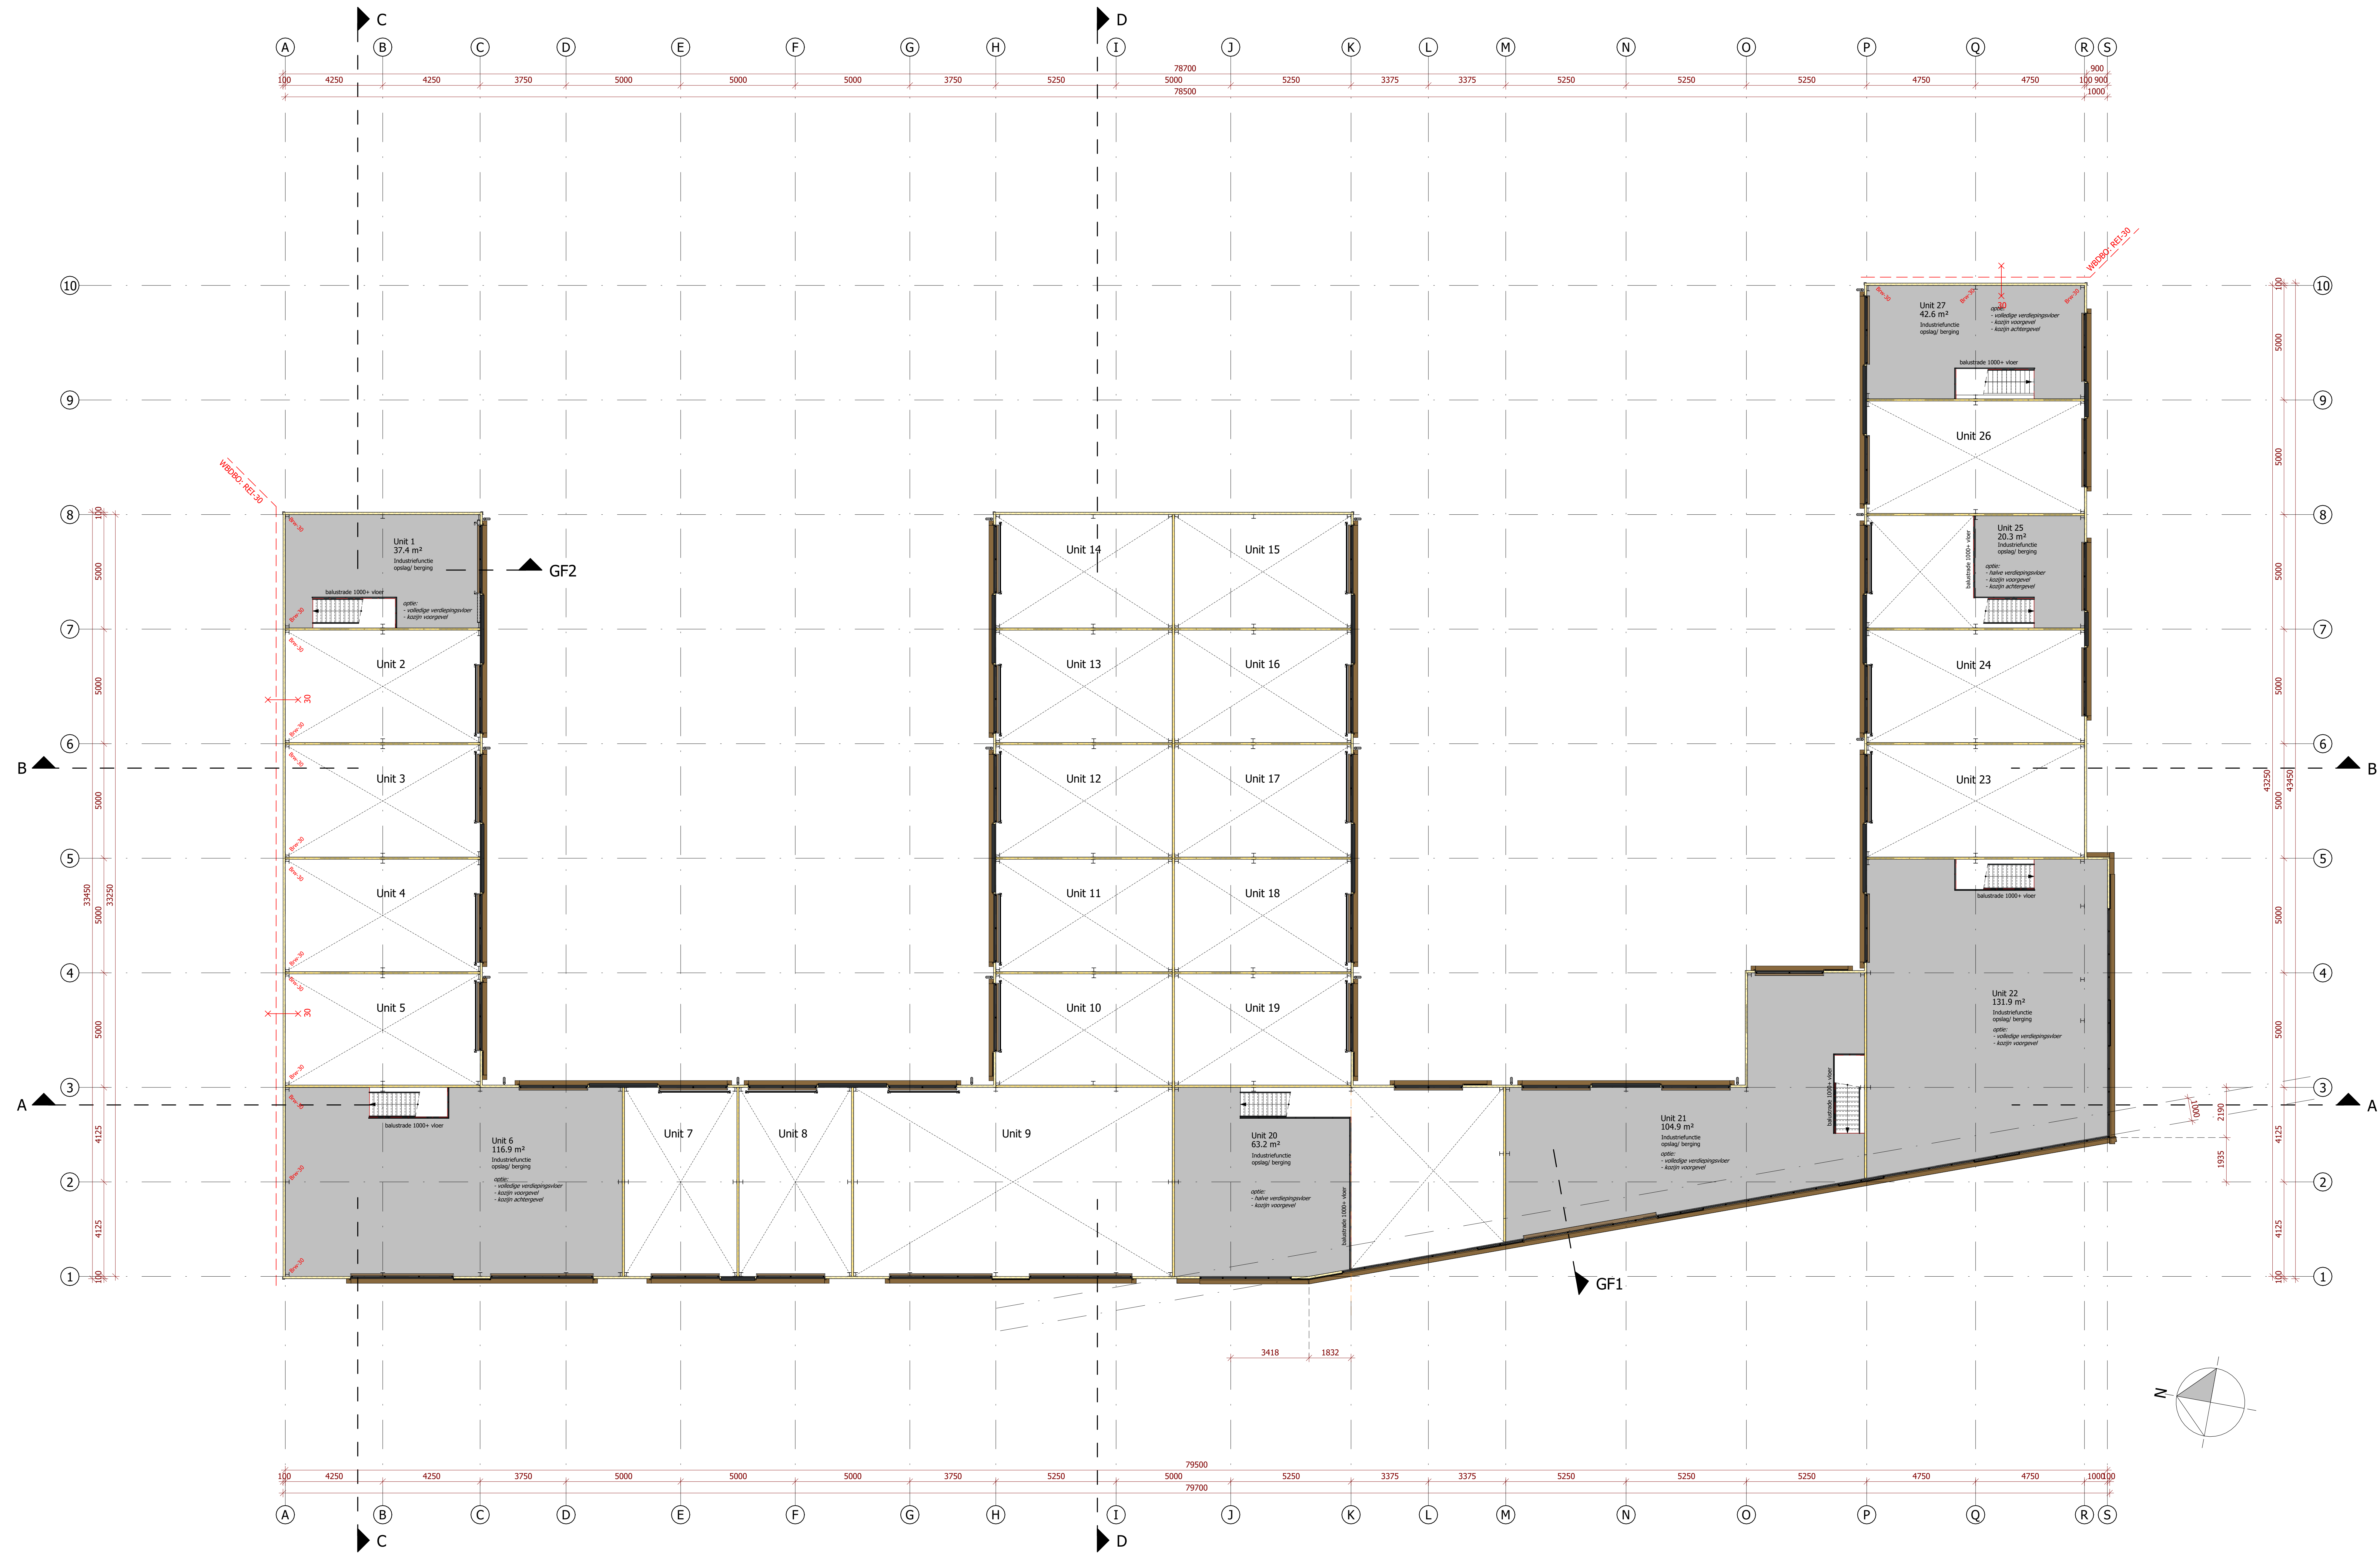

Eerste verdieping
bk vloer =4800+

Kadastrale situatie: Actualiteit kadastrale kaartgegevens en administratie volgens opgave Kadaster aan deze gegevens kunnen geen rechten worden ontleend.		
Uitvoering van het bouwwerk:		
Onderdeel:	Materiaal:	Kleur:
Staalconstructie	Geconsolideerd	RAL 7040, lichtgrijs
Vloer (begane grond)	Beton, dik 180mm (gevlindert uitgevoerd)	Standaard grijs
Gevelbekleding	Sandwichpaneel, Micronb	RAL 7021, zwartgrijs
Gevelverfwerking (accenten)	Kunststof	Natuur (brons)
Gevelverfwerking (kader)	Staal	Natuur (brons)
Borstvering	Prefab beton elementen	Uitgewassen grind, type labrador, Antraciet
Overheaddeur(en)	Staal (geboleerd)	RAL 7021, zwartgrijs (buitenzijde)
Loopdeuren	Staal	RAL 7021, zwartgrijs (buitenzijde)
Kozijnen	Kunststof	RAL 7021, zwartgrijs (buitenzijde)
Dakplaten	PIR Isolatie (met PVC dakbedekking)	Standaard grijs
HWA	PVC	Standaard grijs

Ontwerp constructie - maatvoering:

- * Niet van tekening meten, alle maten dienen in het werk te worden gecontroleerd.
- * Deze tekeningen zijn bestemd voor de fase "OMGEVINGSVERGUNNING".
- * Staal-, beton- en houtconstructies conform opgave constructeur.
- * Staalconstructie gevolgklasse CC1.
- * Alle overige constructies conform opgave constructeur.
- * De constructieve berekeningen kunnen van invloed zijn op de maatvoering en de detaillering.
- * Noodoverstorten: plaats en hoeveelheid conform opgave constructeur.
- * Rolering en capaciteit conform opgave installateur.
- * Hemelwater afvoeren en capaciteit volgens richtlijnen NEN 3215.
- * Vloerscheiding volgens BBL: afd. 4.2.3 artikel 4.19 t/m 4.23
- * Trappen volgens BBL: afd. 4.2.4 artikel 4.24 t/m 4.29
- * Interaktoverheid hang- en sluitwerk volgens NEN 5096 Klasse 2 toepassen

D			
C			
B			
A	09-05-2026	Aanvulling brandveiligheid	BG
0	02-03-2026	Aanvraag omgevingsplanactiviteit	BG
Rev.	Datum	Omschrijving	Tekenaar

Opdrachtgever Rentmeesters Vastgoed Vroomweg 19, 3274 CG Dirksland		
Project Nieuwbouw 27 stuks bedrijfsunits op het bedrijventerrein Cruijkelcreke, Wissenkerke		
Onderdeel Plattegrond (optionele) verdiepingsvloer		

Schaal 1:100	Fase Definitief	Werkvoorbereider -
Formaat 841 x 1260	Status Omgevingsvergunning	E-mail -
Project nr. 8990.001	Blad nr. DO02	Rev. A