



HET
SCHOOL
ERF

Verkooptekeningen



OMSCHRIJVING

Bouwnummer 01

PROJECT **25157 Woningbouwplan Oude school Kortgene**

PROJECTFASE **VERKOOP**

STATUS **DEFINITIEF**

DATUM **14-07-2026**

REVISIE **0**



KortGeytenbeek
architecten



BLOUBERG
PROJECTONTWIKKELING



Renvooi

Algemeen:

- alle maatvoering betreft ruwbouw maatvoering en is niet geschikt voor opdrachten door koper(s) aan derden (bijvoorbeeld de keukeninrichting)
- alle maatvoeringen zijn in mm (millimeters)
- basisaansluitpunten keuken conform technische omschrijving
- elektraplan op hoofdlijnen voor verkoop (bewoners)
- elektraplan verder uit te werken door installateur / installatieadviseur
- elektra algemene verlichting en technische installaties niet aangegeven op deze tekening
- basishoogte schakelaar 1050mm + bk. vloer
- basishoogte wandcontactdoos 200mm + bk. vloer
- noodverlichting en vluchtweg aanduidingen conform NEN 6088 & NEN-ISO-7010



Legenda:



Woning



OMSCHRIJVING

Overzicht

PROJECT **25157 Woningbouwplan Oude school Kortgene**

SCHAAL


1:500



KortGeytenbeek
architecten



BLOUBERG
PROJECTONTWIKKELING

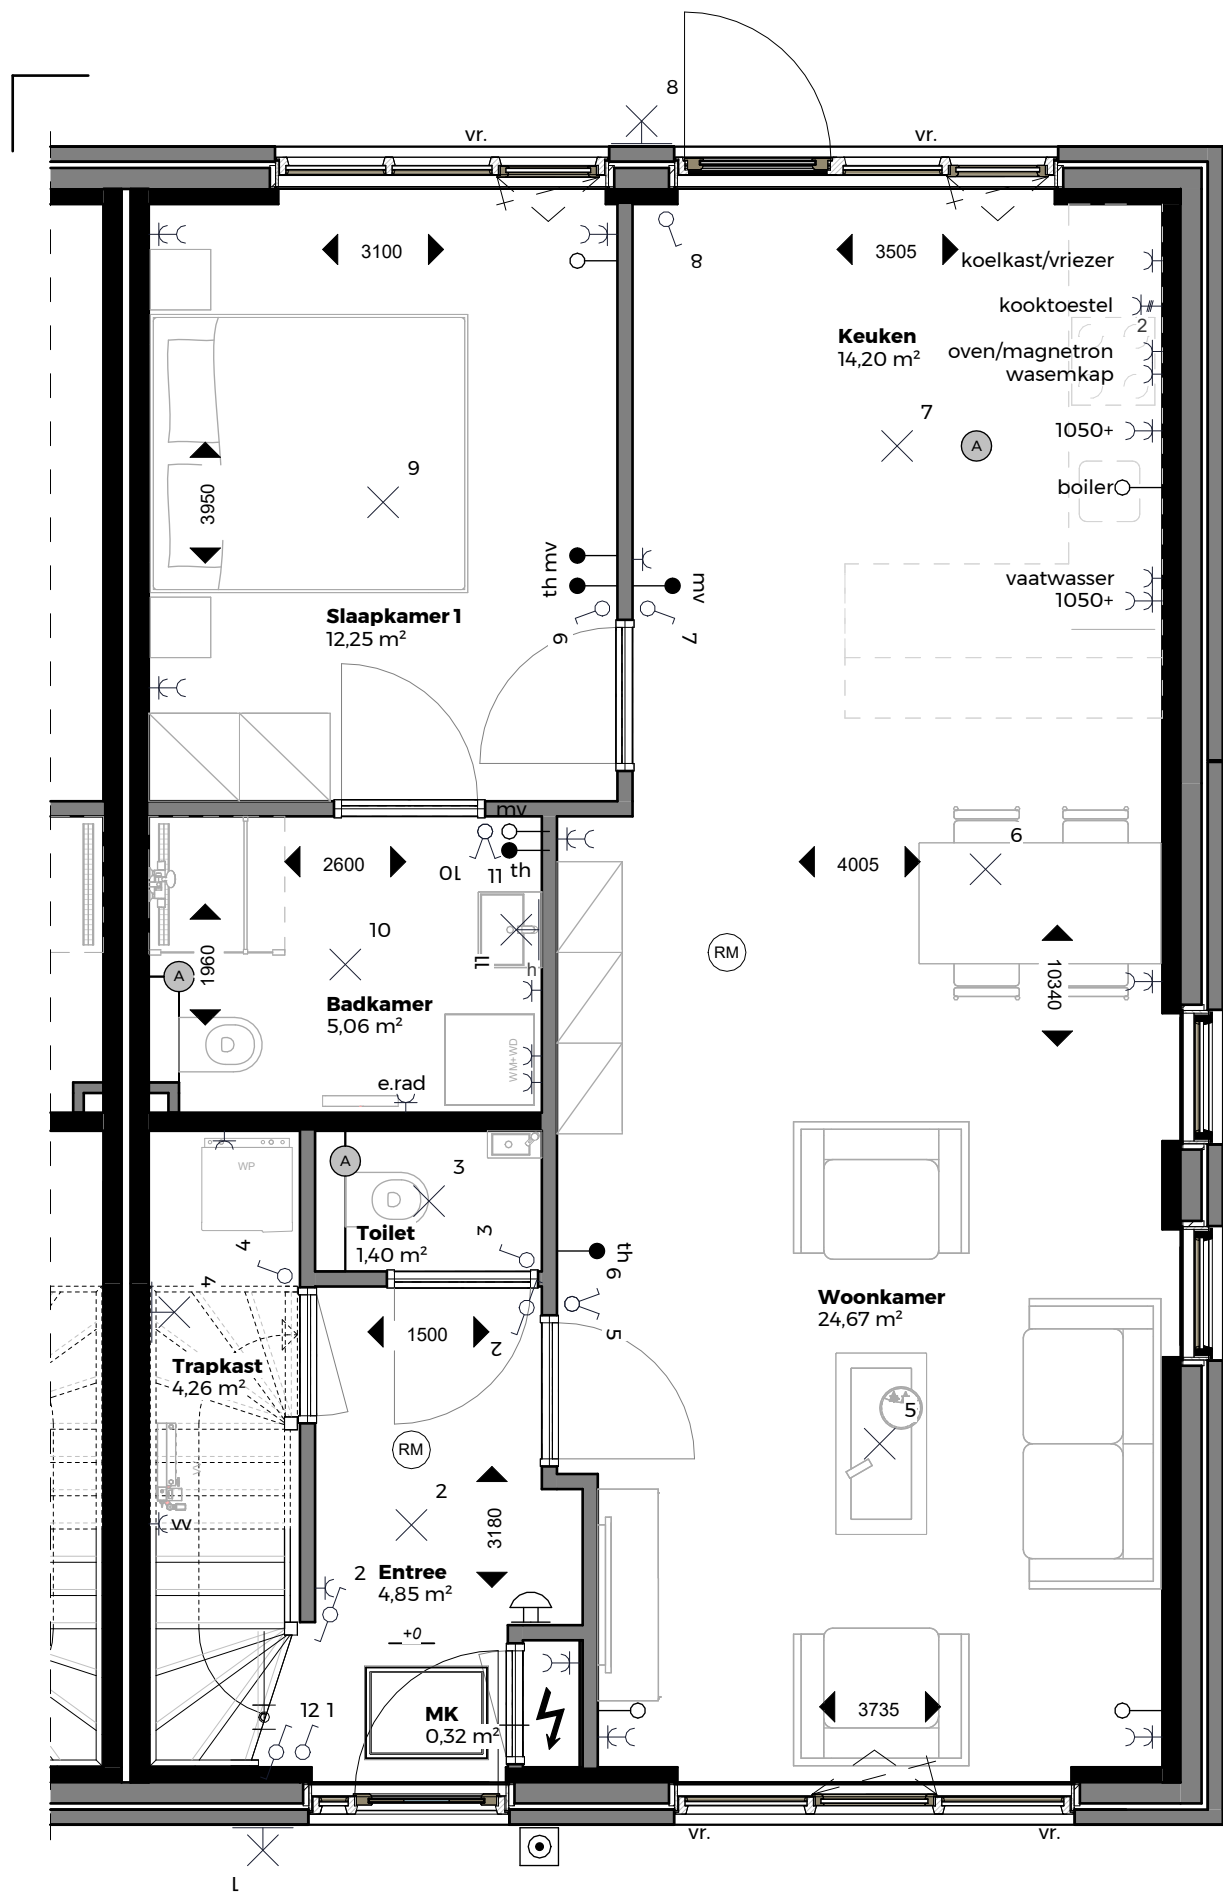

OMSCHRIJVING

Begane grond

PROJECT 25157 Woningbouwplan Oude school Kortgene

00.512

0.51

11

21

31

SCHAAL 1:50

Renvooi

Elektra:

enkel wandcontactdoos geaard

dubbel wandcontactdoos geaard

2

enkel wandcontactdoos geaard, krachtstroom

h

enkel wandcontactdoos geaard, spatwaterdicht

wm

aansluitpunt wasmachine

wd

aansluitpunt wasdroger

wp

aansluitpunt warmtepomp

mv

aansluitpunt mechanische ventilatie

w

aansluitpunt vloerverwarmingsverdeler

e.rad

aansluitpunt elektrische radiator

bedrade buisleiding

th

thermostaat

mv

bedrade buisleiding voor draadloze hoofdbediening MV-installatie

loze buisleiding

enkelpolige schakelaar

enkelpolige wisselschakelaar, dubbele richting

aansluitpunt voor verlichtingsarmatuur

aansluitpunt voor wandverlichtingsarmatuur
buiten voorzien van projectmatig verlichtingsarmatuur

meterkast

deurbel, drukker, hoogte ca. 1200mm + bk. vloer

schel

Niet-ioniserende rookmelder aangesloten op elektranet
conform NEN2555

A

afvoerventiel mechanische ventilatie

vr.


ventilatiooroster op het glas

KortGeytenbeek
architecten

BLOUBERG

PROJECTONTWIKKELING


pagina: 3

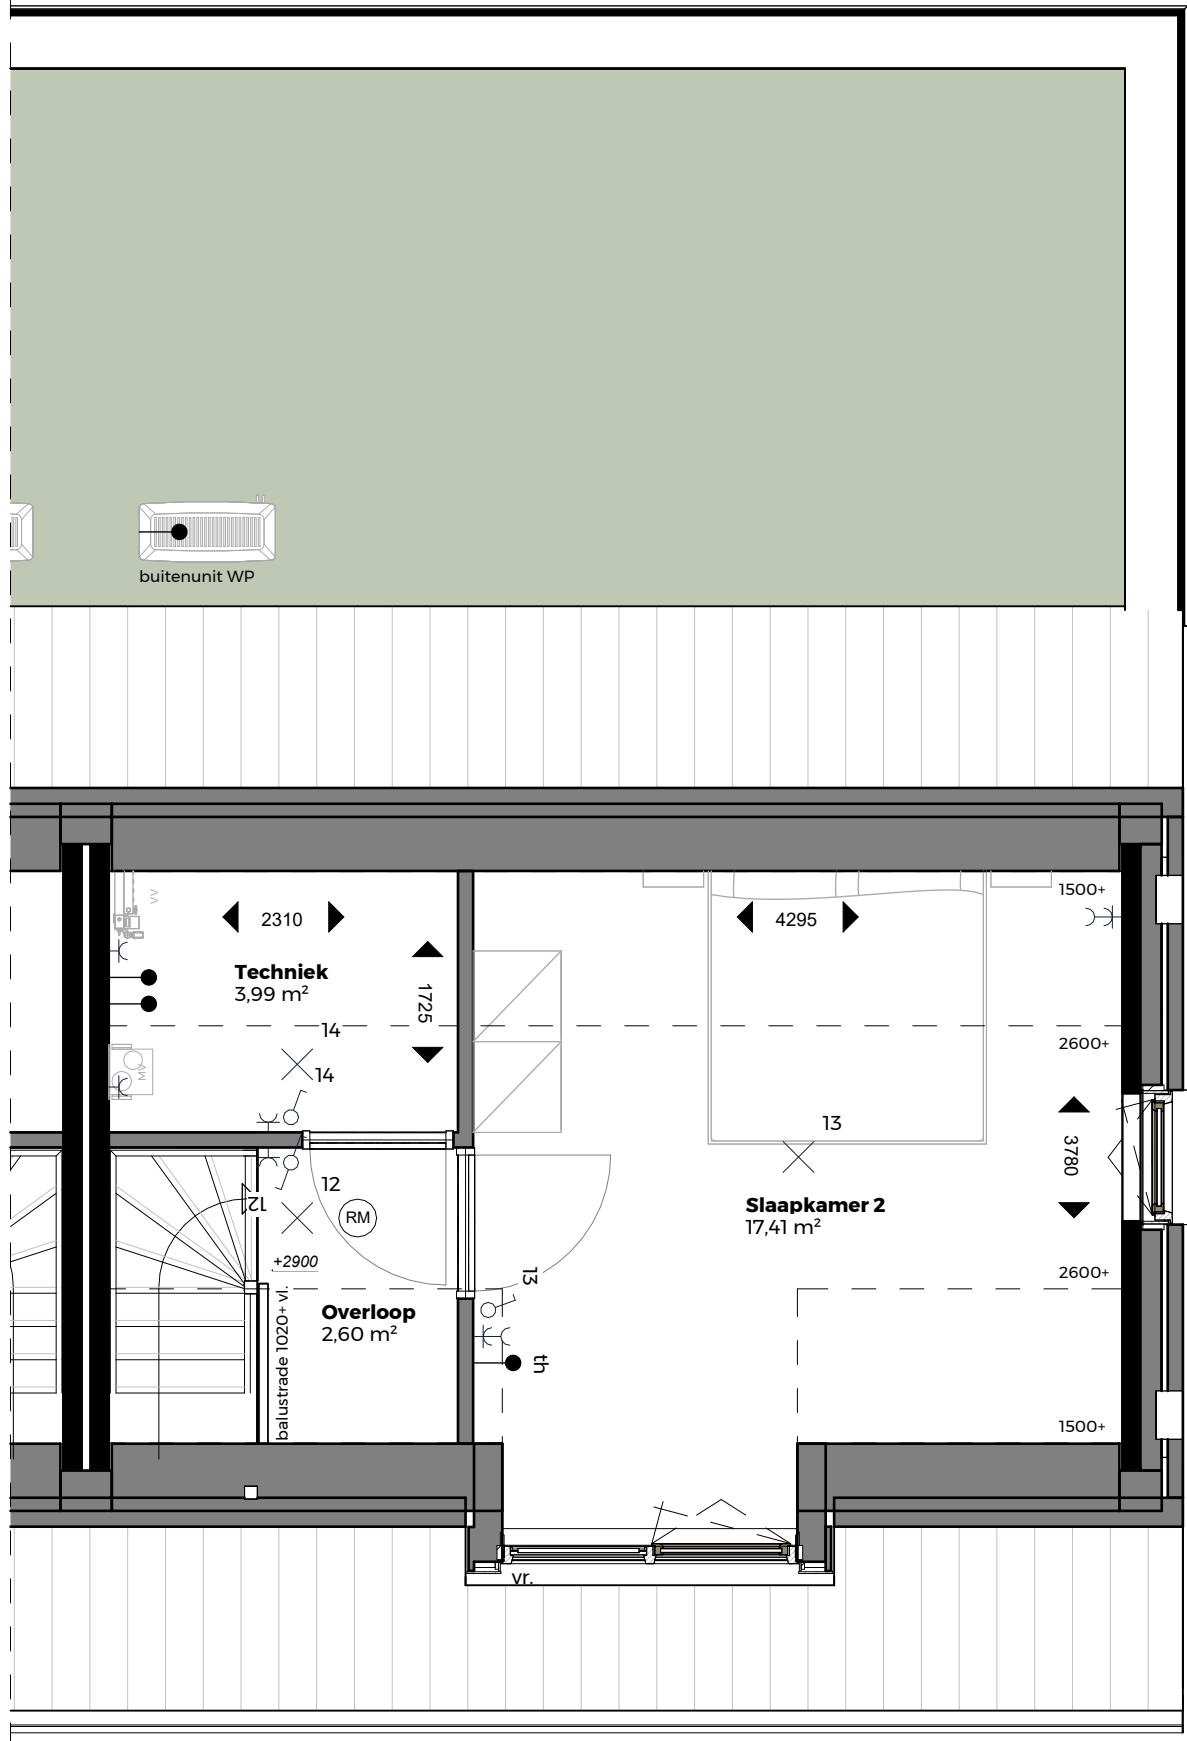

OMSCHRIJVING

Verdieping

PROJECT 25157 Woningbouwplan Oude school Kortgene

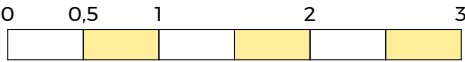

SCHAAL 1:50

Renvooi


Elektra:

	enkel wandcontactdoos geaard
	dubbel wandcontactdoos geaard
	enkel wandcontactdoos geaard, krachtstroom
	enkel wandcontactdoos geaard, spatwaterdicht
	aansluitpunt wasmachine
	aansluitpunt wasdroger
	aansluitpunt warmtepomp
	aansluitpunt mechanische ventilatie
	aansluitpunt vloerverwarmingsverdeler
	aansluitpunt elektrische radiator
	bedrade buisleiding
	thermostaat
	bedrade buisleiding voor draadloze hoofdbediening MV-installatie
	loze buisleiding
	enkelpolige schakelaar
	enkelpolige wisselschakelaar, dubbele richting
	aansluitpunt voor verlichtingsarmatuur
	aansluitpunt voor wandverlichtingsarmatuur buiten voorzien van projectmatig verlichtingsarmatuur
	meterkast
	deurbel, drukker, hoogte ca. 1200mm + bk. vloer
	schel
	Niet-ioniserende rookmelder aangesloten op elektranet conform NEN2555
	afvoerventiel mechanische ventilatie
	ventilatierooster op het glas




BLOUBERG
PROJECTONTWIKKELING


KortGeytenbeek
architecten

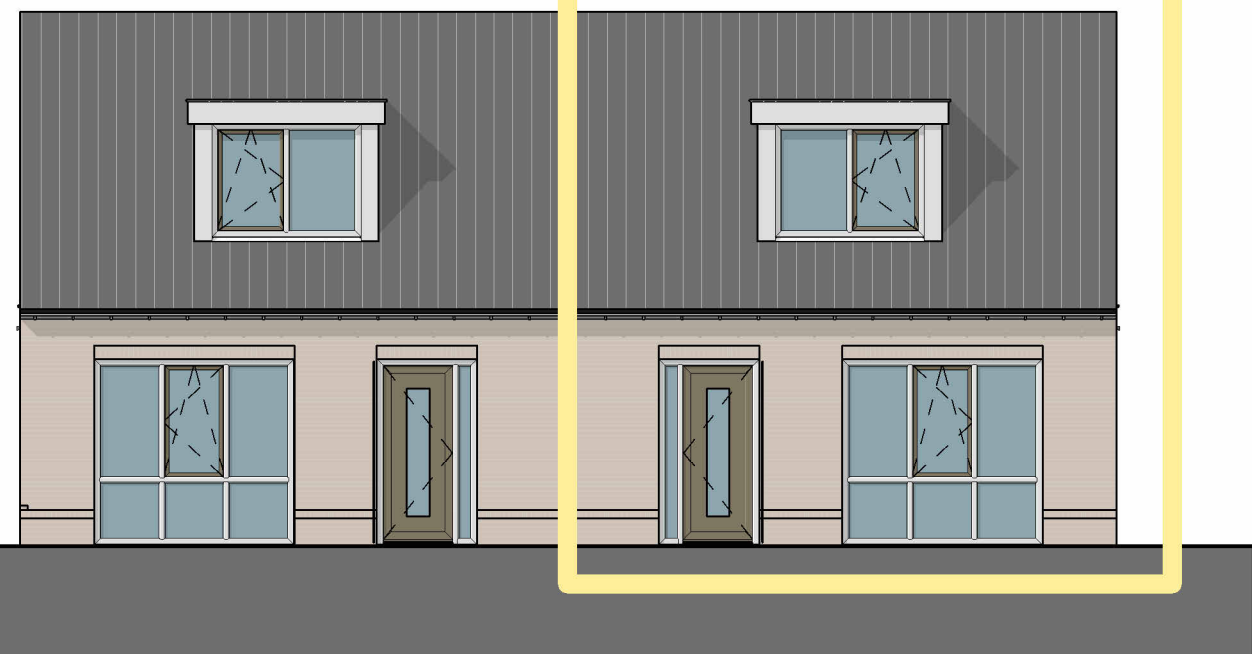

zuidwest gevel

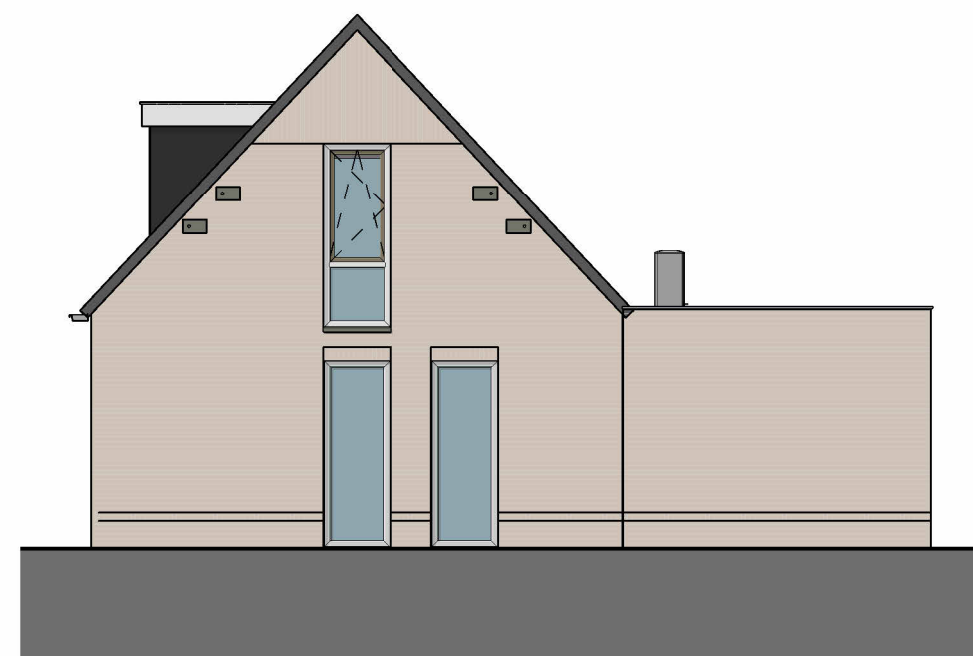

zuidoost gevel

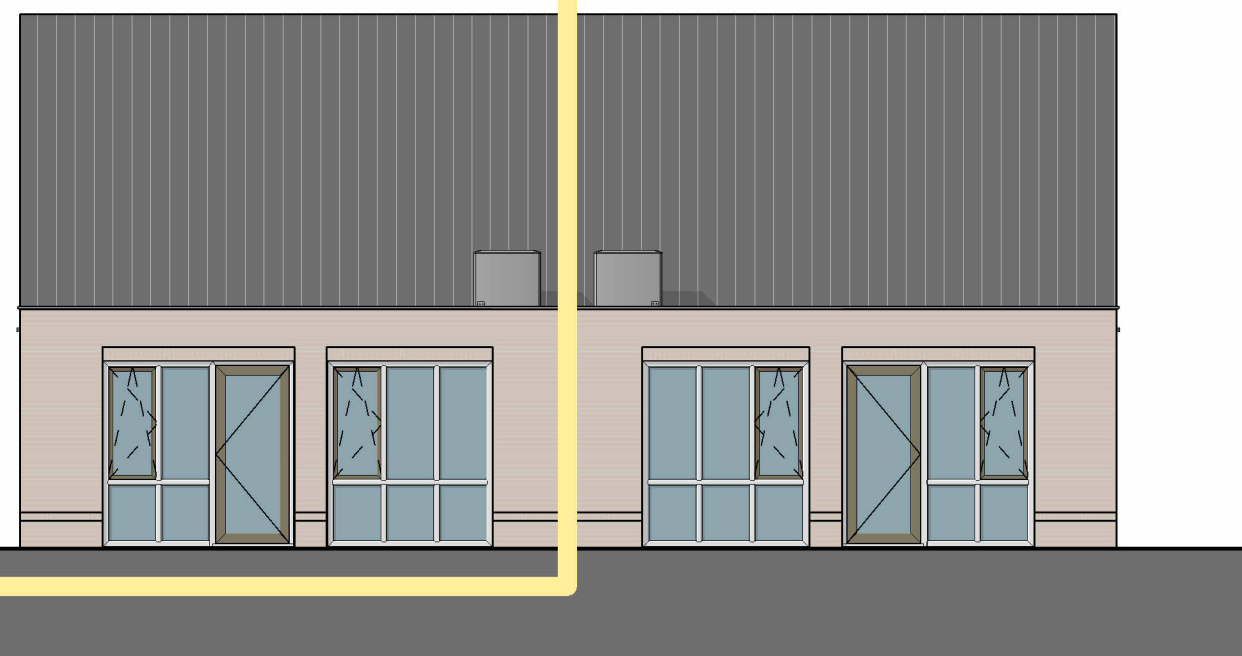

noordoost gevel



BLOUBERG
PROJECTONTWIKKELING

KortGeytenbeek
architecten


OMSCHRIJVING

Gevelaanzichten

PROJECT **25157 Woningbouwplan Oude school Kortgene**

SCHAAL

1:100

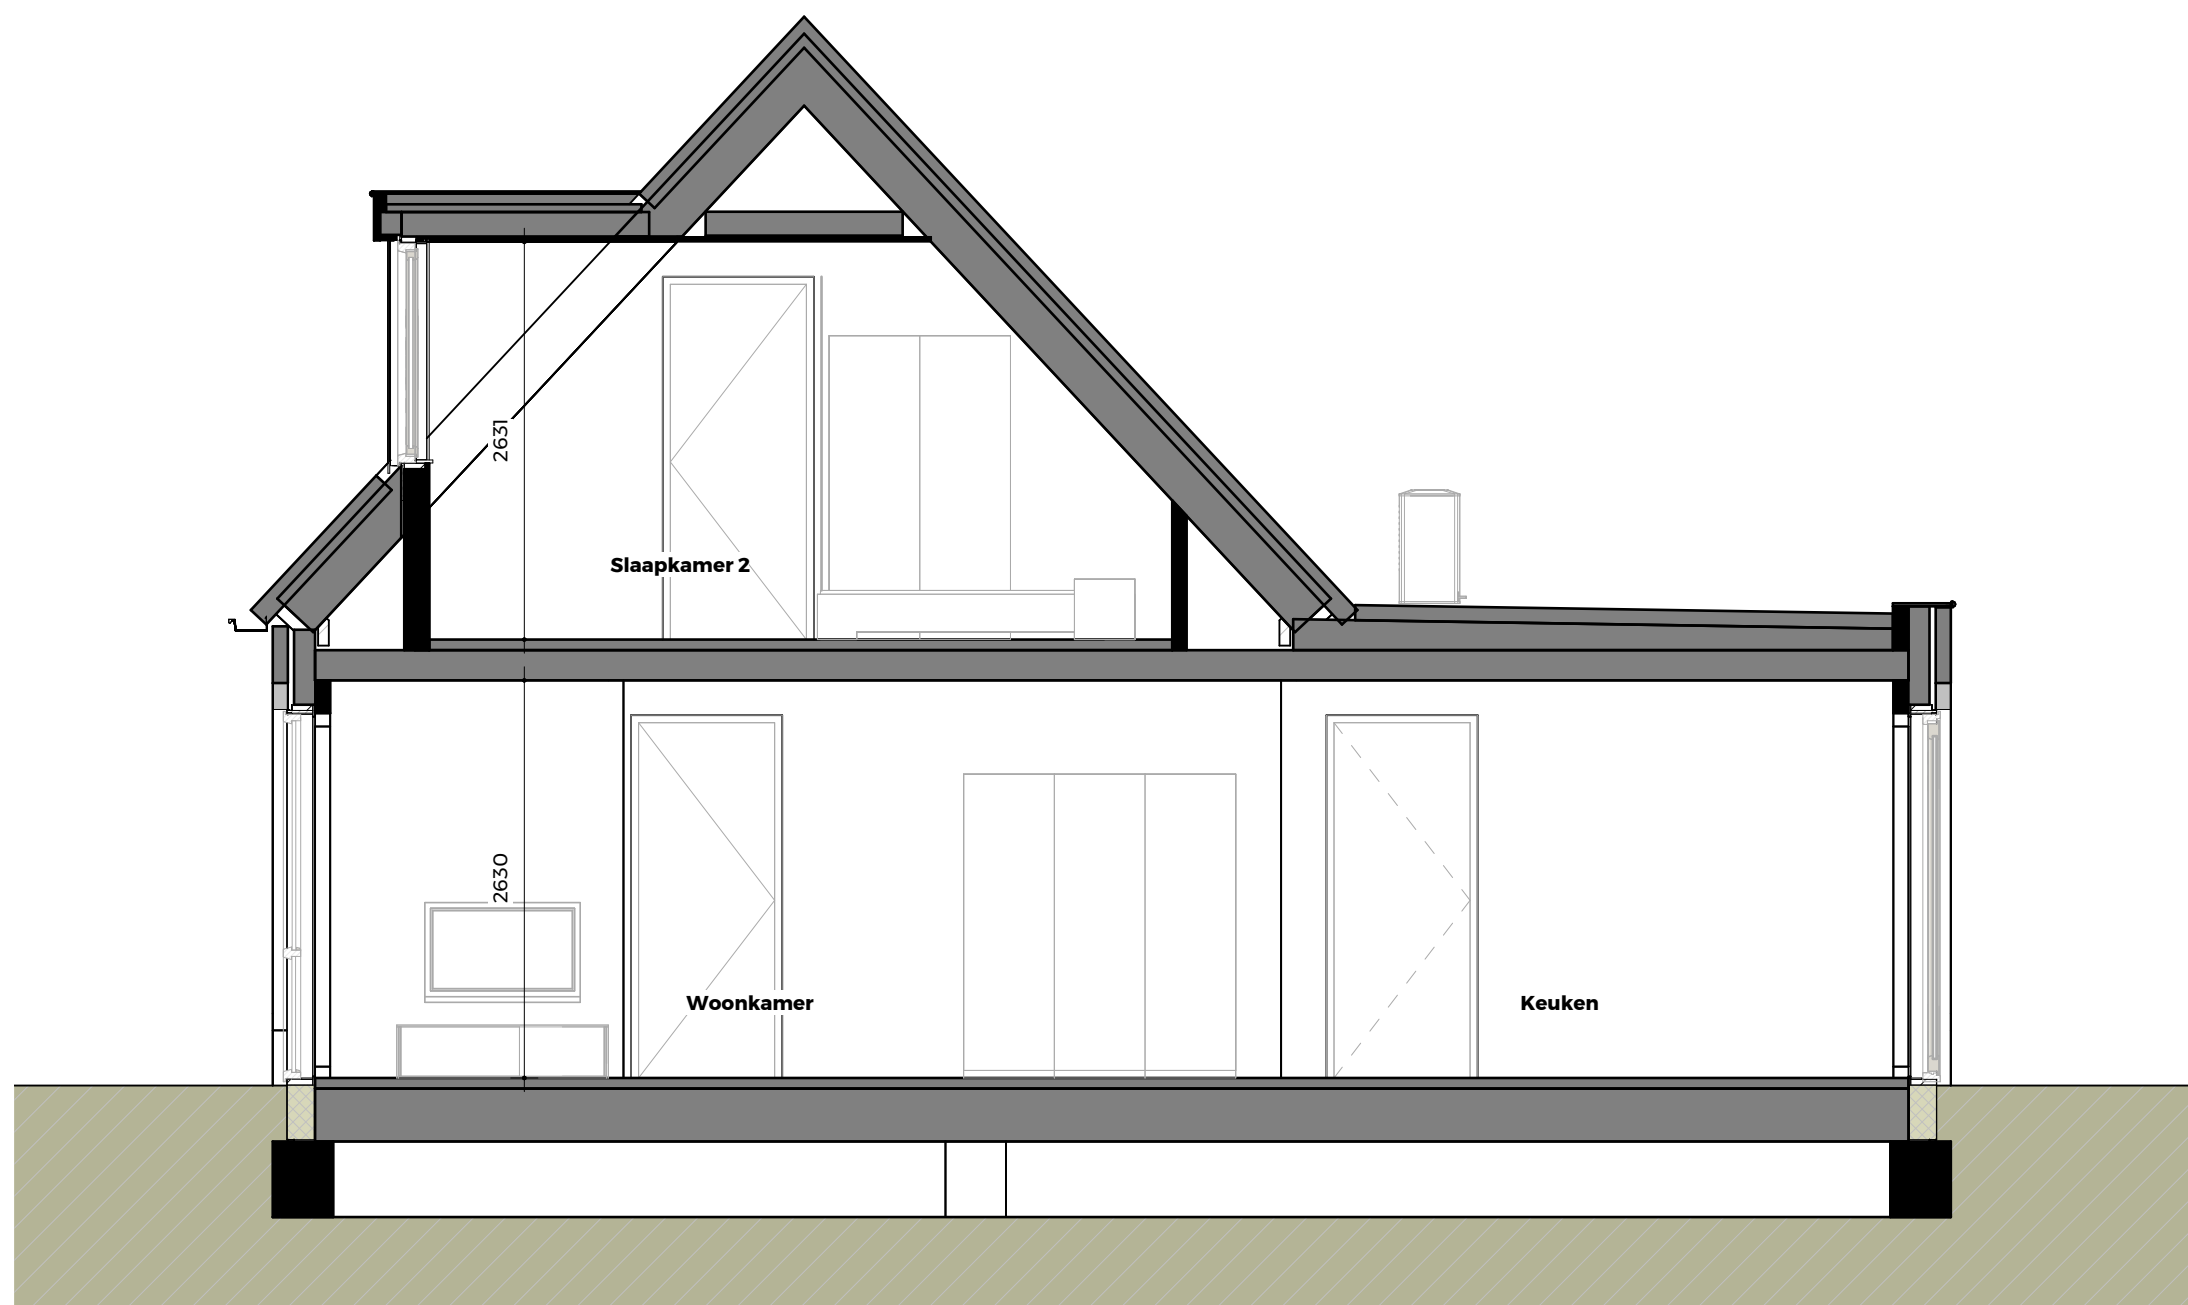

OMSCHRIJVING
Doorsnede


PROJECT **25157 Woningbouwplan Oude school Kortgene**

SCHAAL 1:50

 **KortGeytenbeek**
architecten




BLOUBERG
PROJECTONTWIKKELING

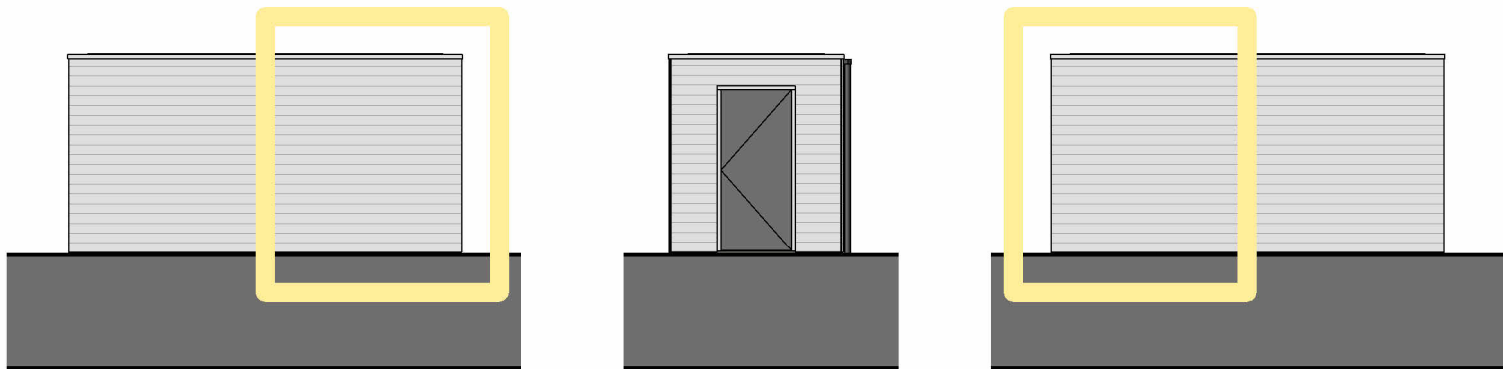

Gevels

schaal 1:100

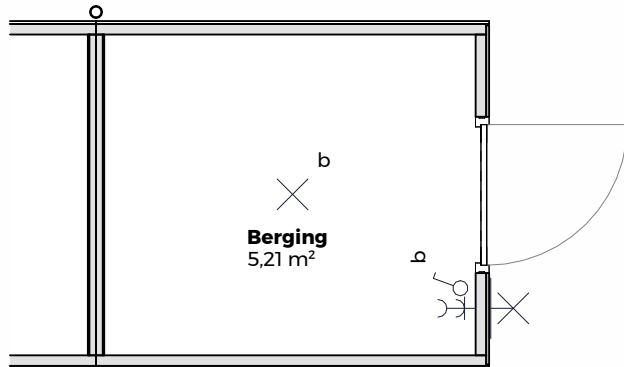

Plattegrond

schaal 1:50



OMSCHRIJVING

Berging

PROJECT **25157 Woningbouwplan Oude school Kortgene**

SCHAAL

1:100 / 1:50



Renvooi

Elektra:

-  dubbel wandcontactdoos geaard
-  enkelpolige schakelaar
-  aansluitpunt voor verlichtingsarmatuur
-  aansluitpunt voor wandverlichtingsarmatuur
-  buiten voorzien van projectmatig verlichtingsarmatuur



BLOUBERG
PROJECTONTWIKKELING



KortGeytenbeek
architecten