



Optie 1

Garage aan zijgevel

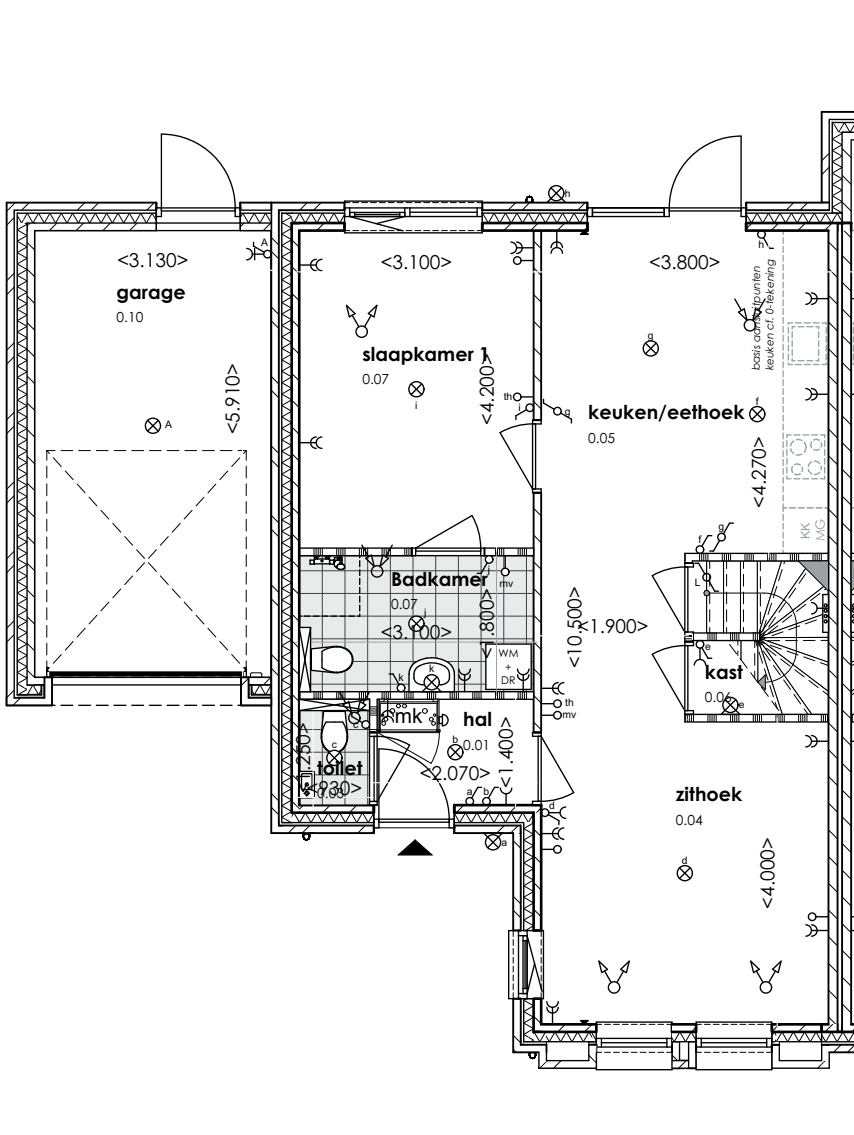


Optie 2

Uitbreiding achtergevel 1,2m

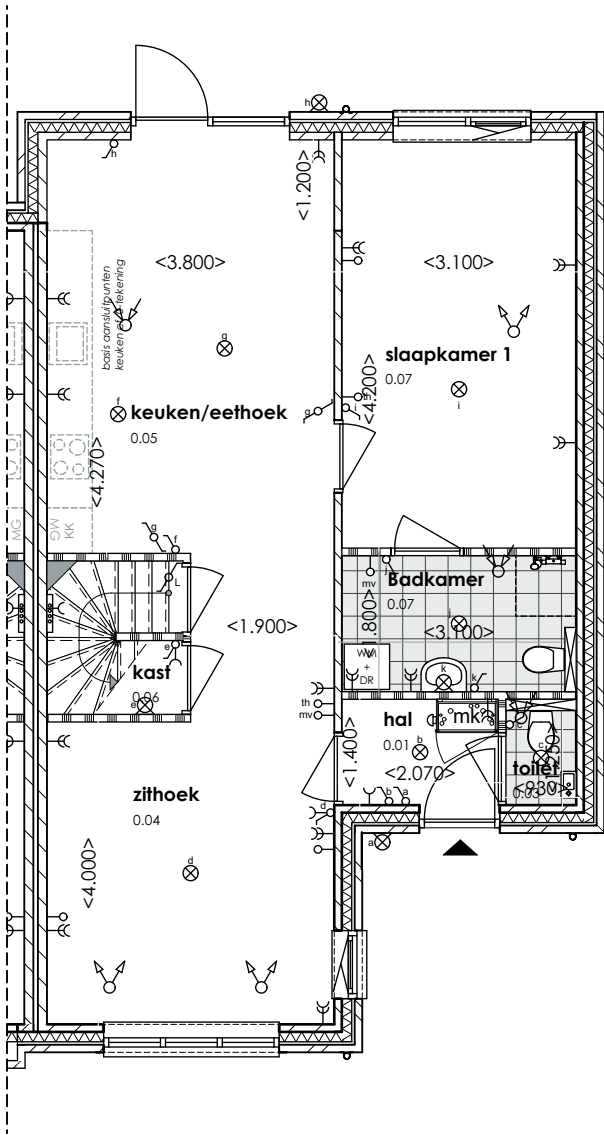


Optie 3

extra deur badkamer

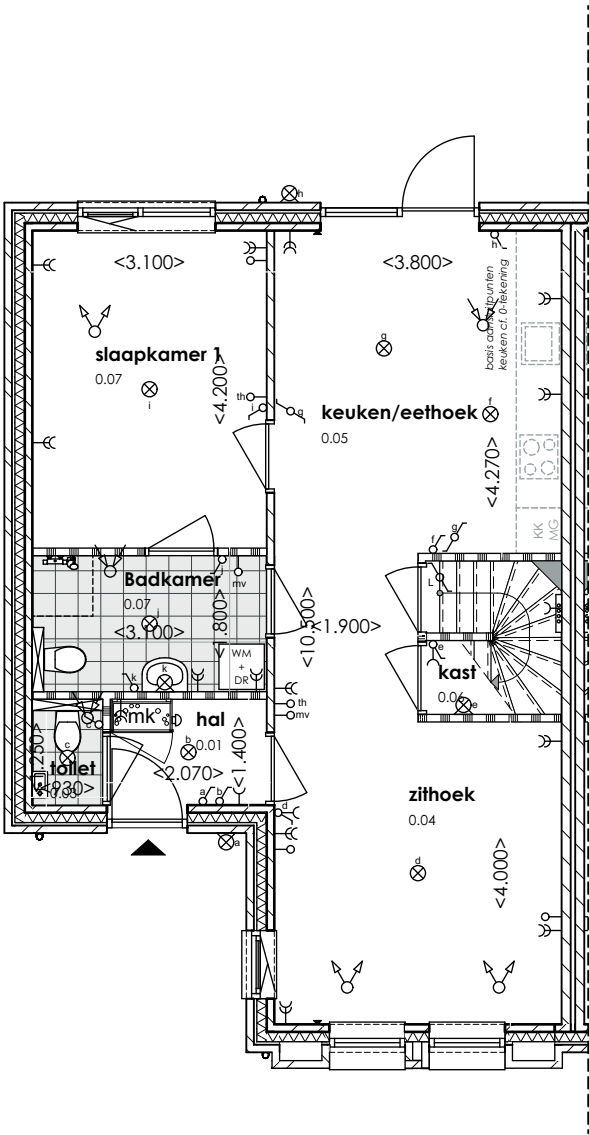

Optie 4

wastafelcombinatie in slaapkamer

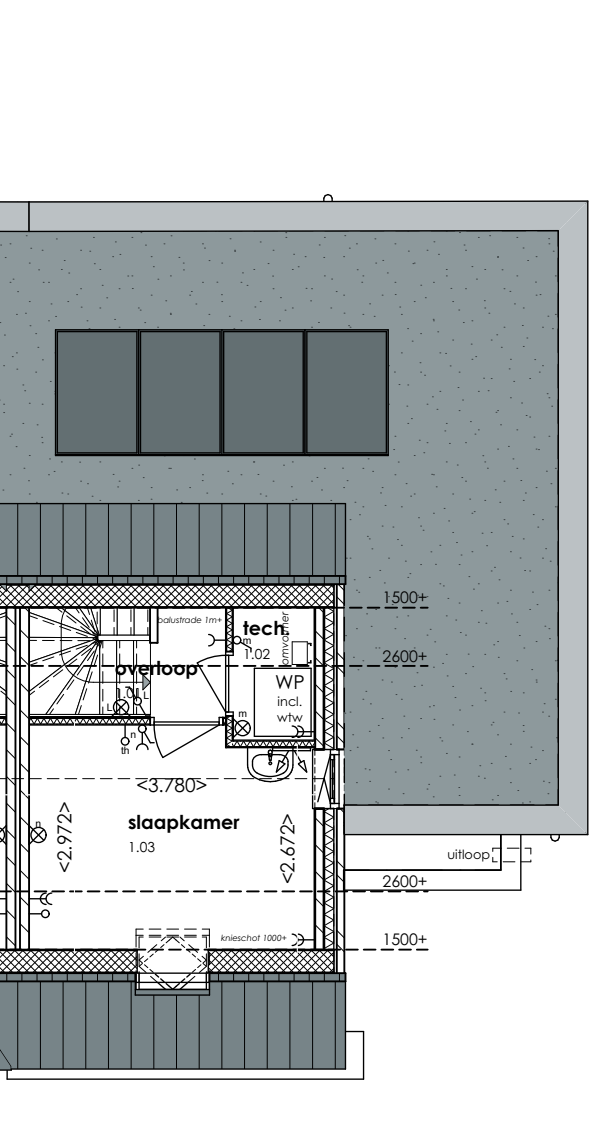

Algemeen:

- Aangegeven maatvoering is niet geschikt voor opdrachten door de verkrijger aan derden (bijvoorbeeld een keukenleverancier).
- Technische opstelling indicatief, hier worden geen rechten aan ontleent.
- Keuken opstelling indicatief, hier worden geen rechten aan ontleent.
- Badkamer opstelling indicatief, hier worden geen rechten aan ontleent.
- meubelopstelling ter inspiratie

Elektra conform NEN 1010

schakelaars op 1050+ / wcd gecombineerd met schakelaar op 1050+

wcd standaard 300+

wcd keuken op 1250+

wcd badkamer op 1050+

	bel		loze leiding
	wandlichtpunt waterdicht		thermostaat
	plafondlichtpunt		naregeling mechanische ventilatie
	enkelpolige schakelaar		dubbele wandcontactdoos geaard
	wisselschakelaar		enkele wandcontactdoos geaard
	rookmelders		verdeler f.b.v. vloerverwarming
	mechanische ventilatie afvoer		verdeler f.b.v. vloerverwarming met ombouw
	mechanische ventilatie toevoer	wm	wasmachine
	mechanische wand-ventilatie toevoer	dr	wasdroger
		wp	warmtepomp met mech. ventilatie met wtw

twoe-onder-een-kapwoning

De Weertenhof Hansweert

project

opdrachtgever BGP Ontwikkeling B.V.

omschrijving Levensloop woningen

onderwerp opties 2-1K woningen

project nr. **24073** fase Verkoop

tekening nr. **VK-106** A: AS T: BB

formaat A2 datum 18-08-2025

schaal 1:100, 1:50 revisie 03-10-2025

revisie

revisie

revisie

revisie

buro**SALT** b.v.
Houtkade 7
4463 AC **Goes**
0113 226190

Reduitleaan 33 3.04
4814 DC **Breda**
076 2063000

info@buro**SALT**.nl
www.buro**SALT**.nl

SALT

Stedenbouw | Architectuur | Landschap | Totaal