




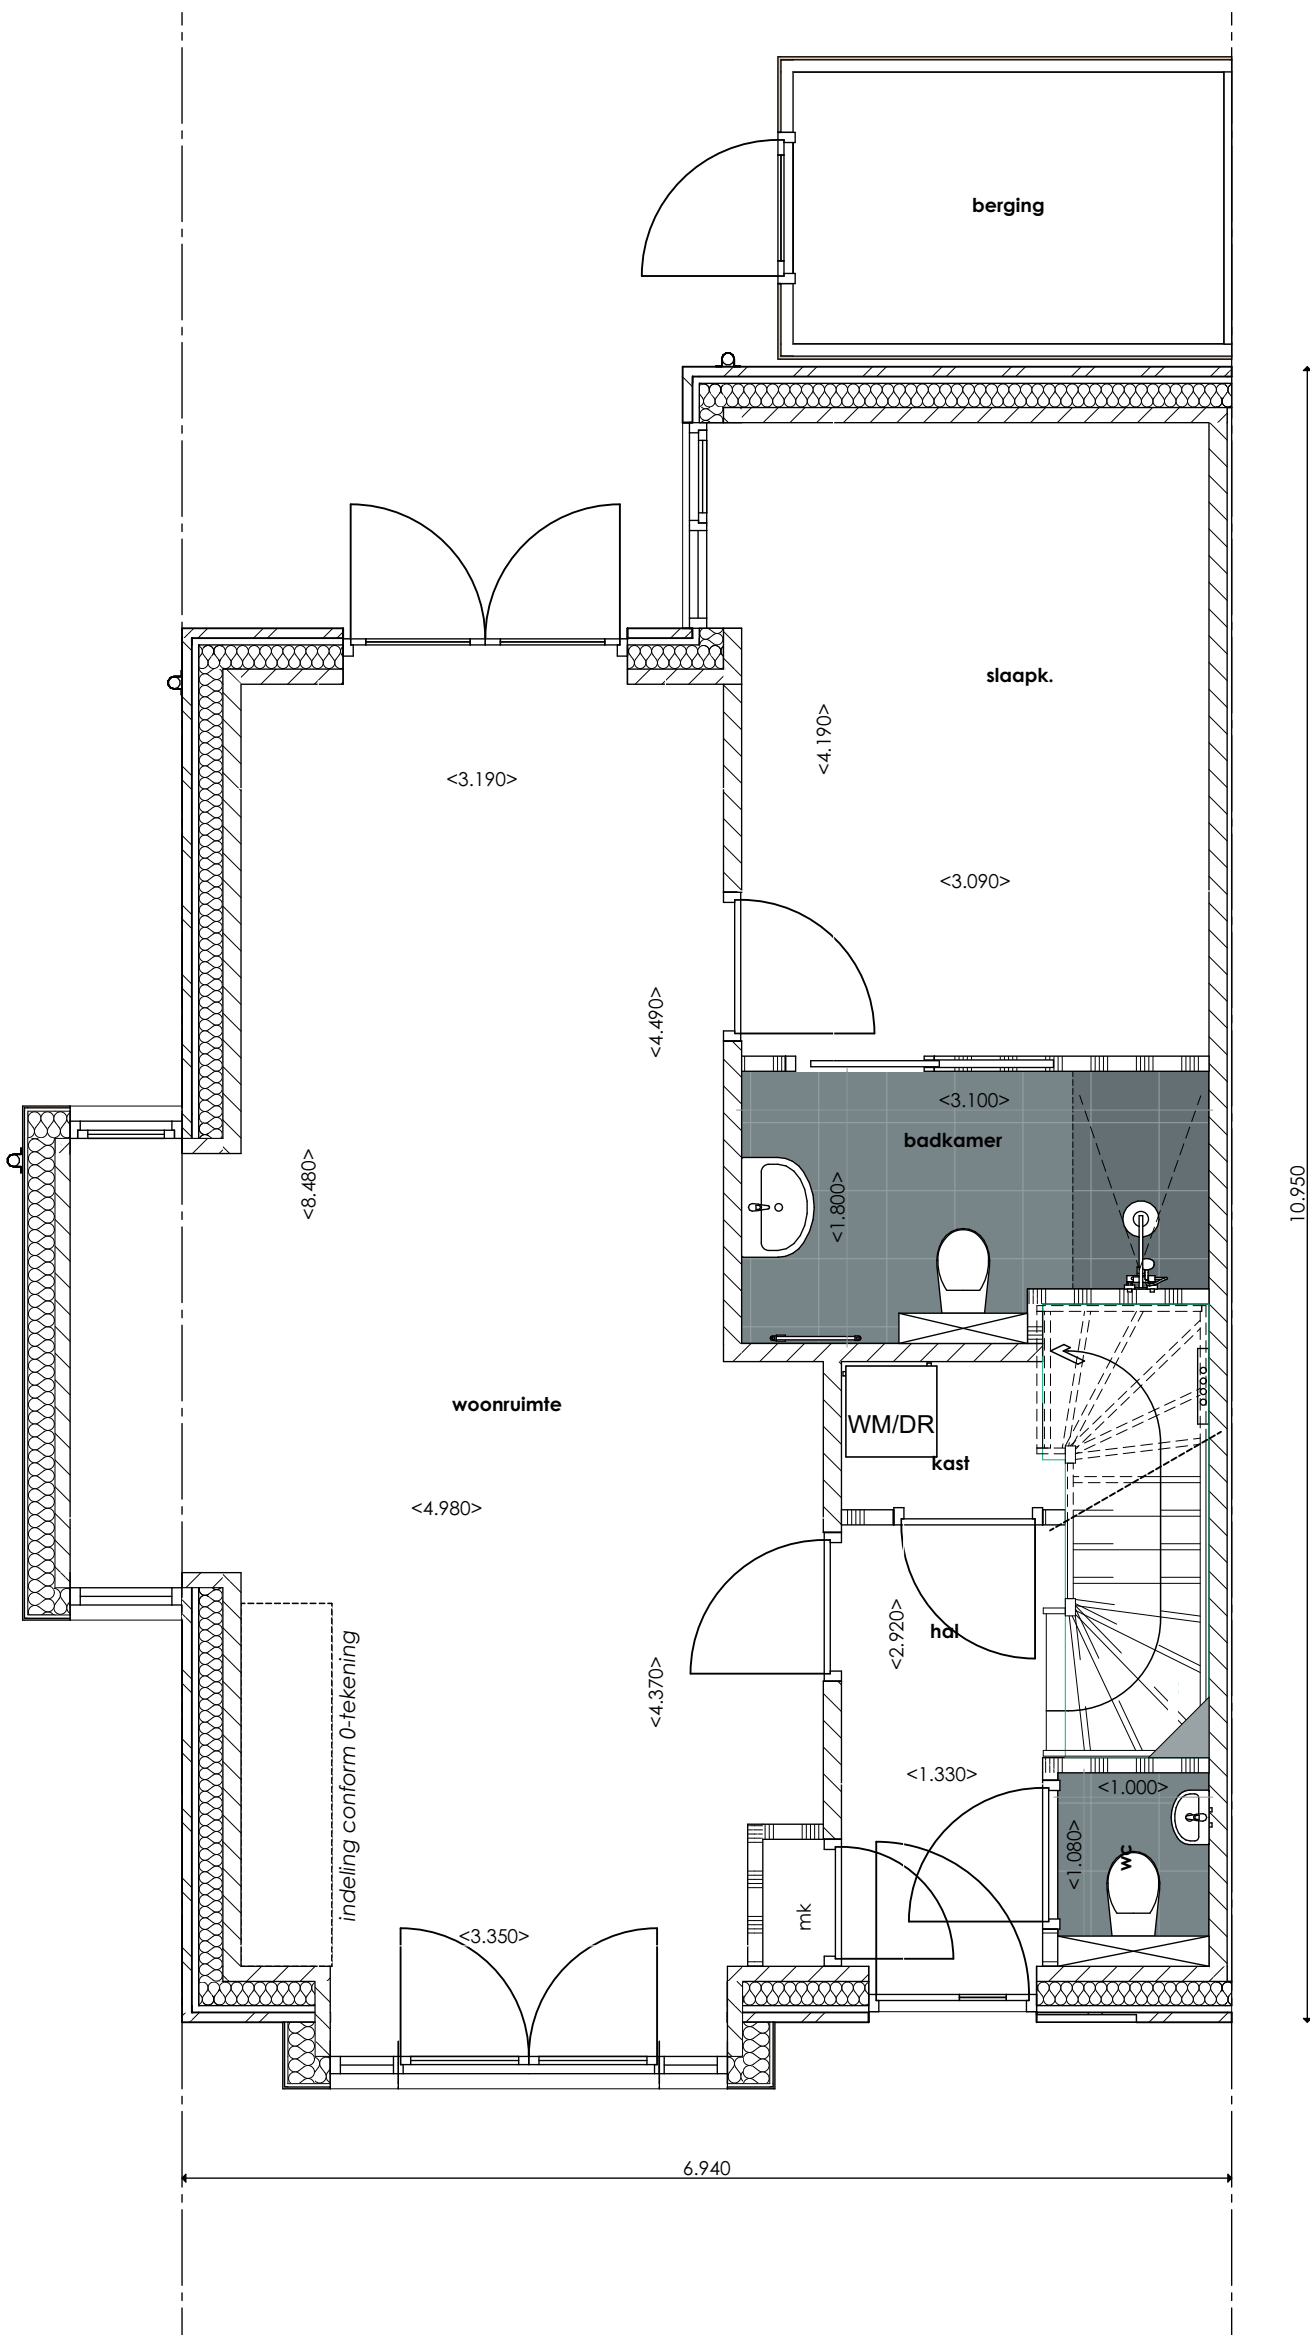

project	Pippeloentje Fase 2 Kapelle		
opdrachtgever	BGP Ontwikkeling BV		
omschrijving	5 bungalows 2-laags		
onderwerp	Optie keuken voorzijde bouwnr. 1, 5 sp		
project nr.	3014	fase	VERKOOP
tekening nr.	VK-13	A:	AS T: NC
formaat	A3	datum	05-05-2026
schaal	1:50	revisie	

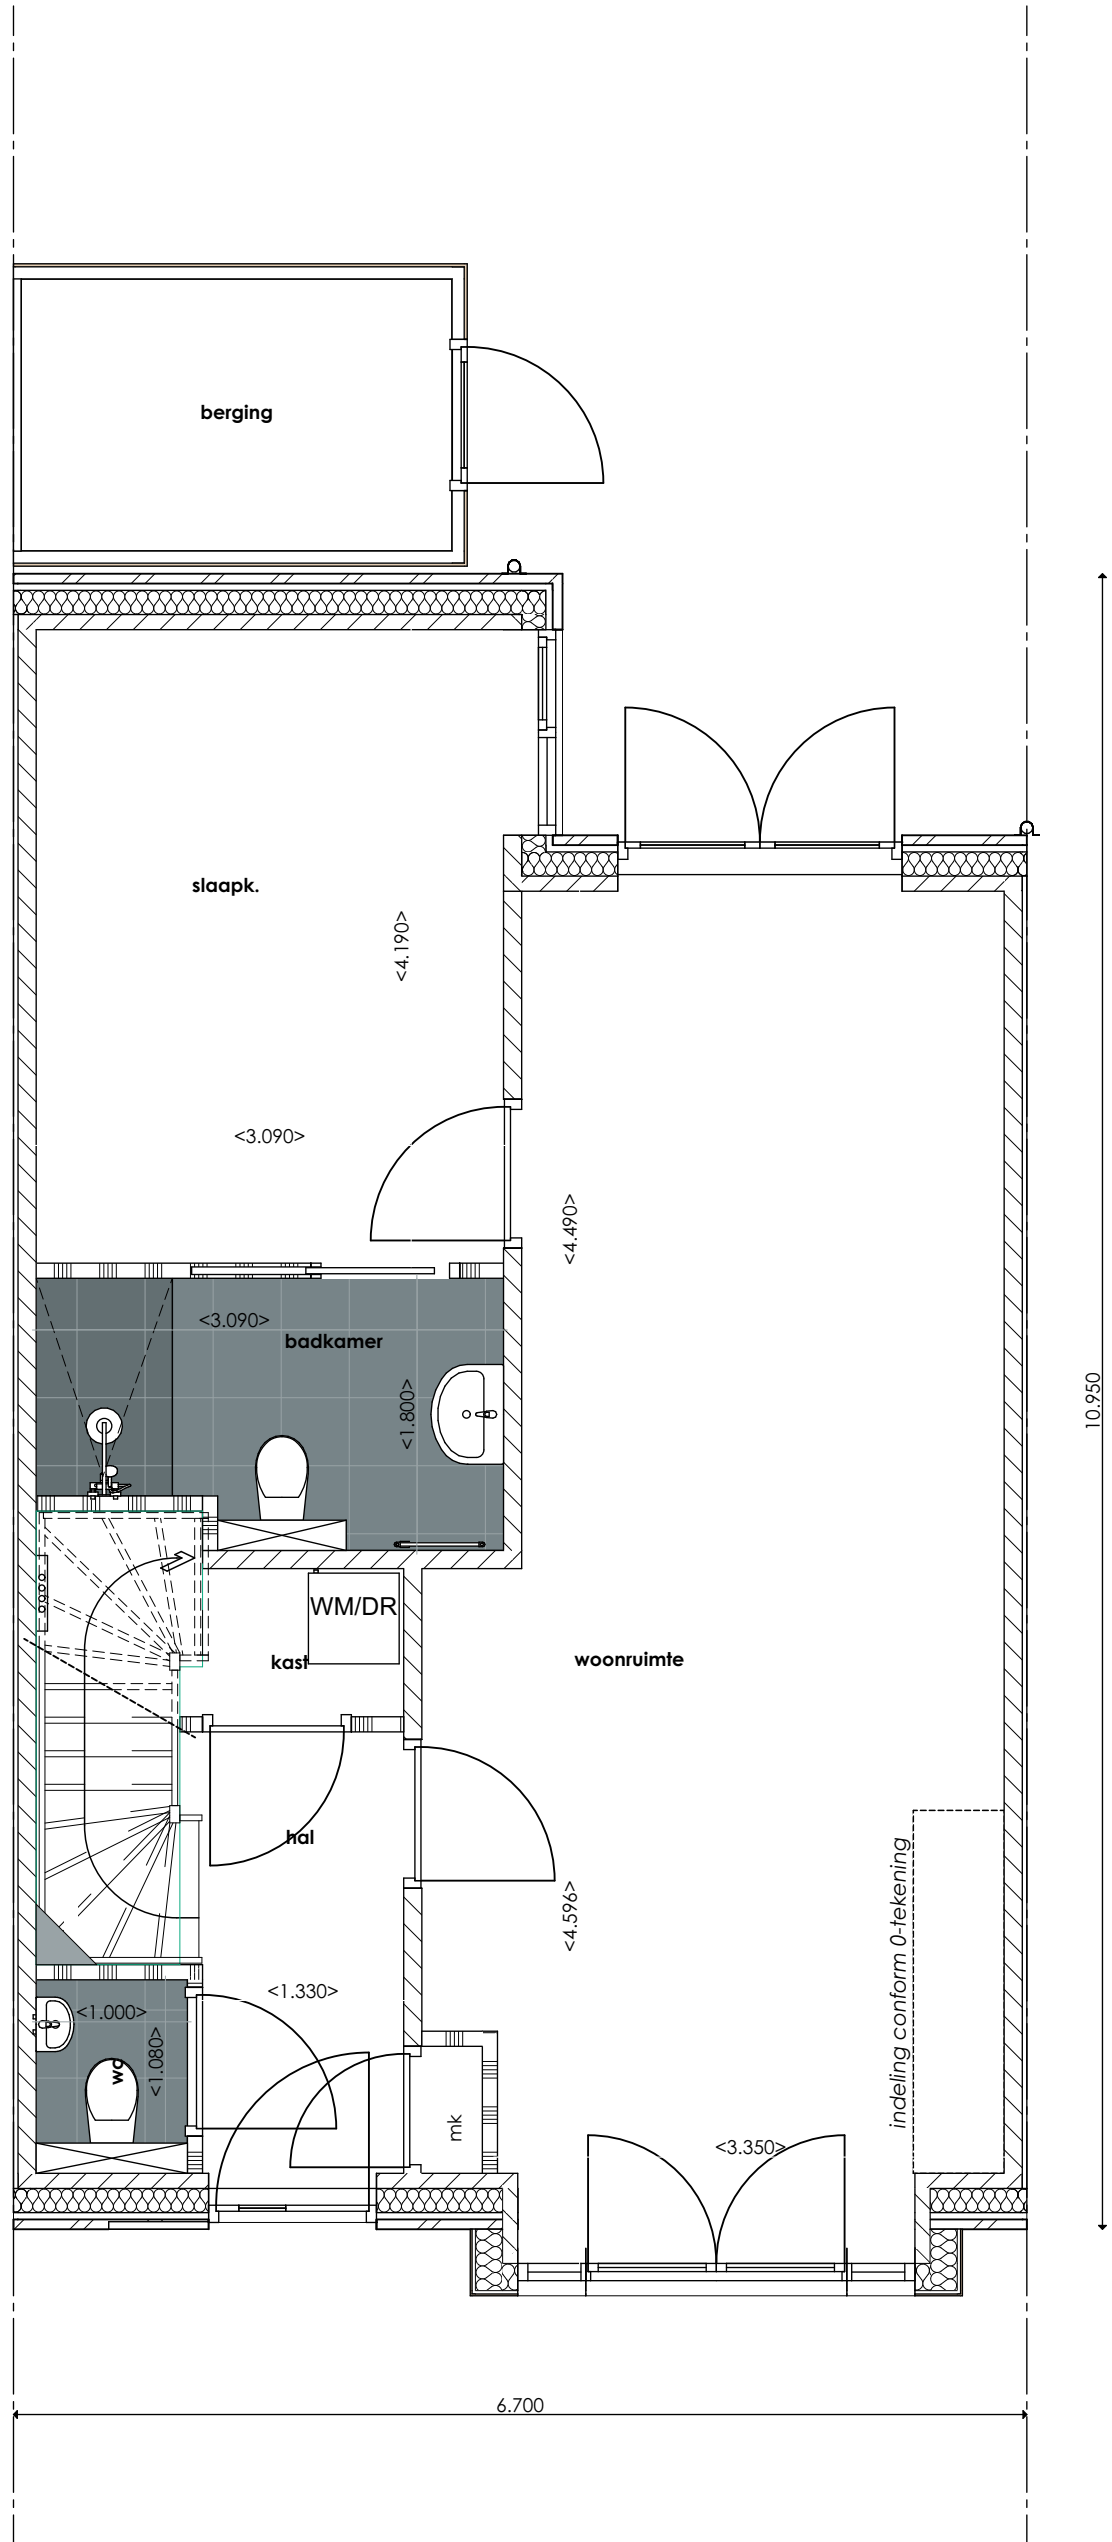

project	Pippeloentje Fase 2 Kapelle		
opdrachtgever	BGP Ontwikkeling BV		
omschrijving	5 bungalows 2-laags		
onderwerp	Optie keuken voorzijde bouwnr. 2, 3, 4		
project nr.	3014	fase	VERKOOP
tekening nr.	VK-14	A:	AS T: NC
formaat	A3	datum	05-05-2026
schaal	1:50	revisie	

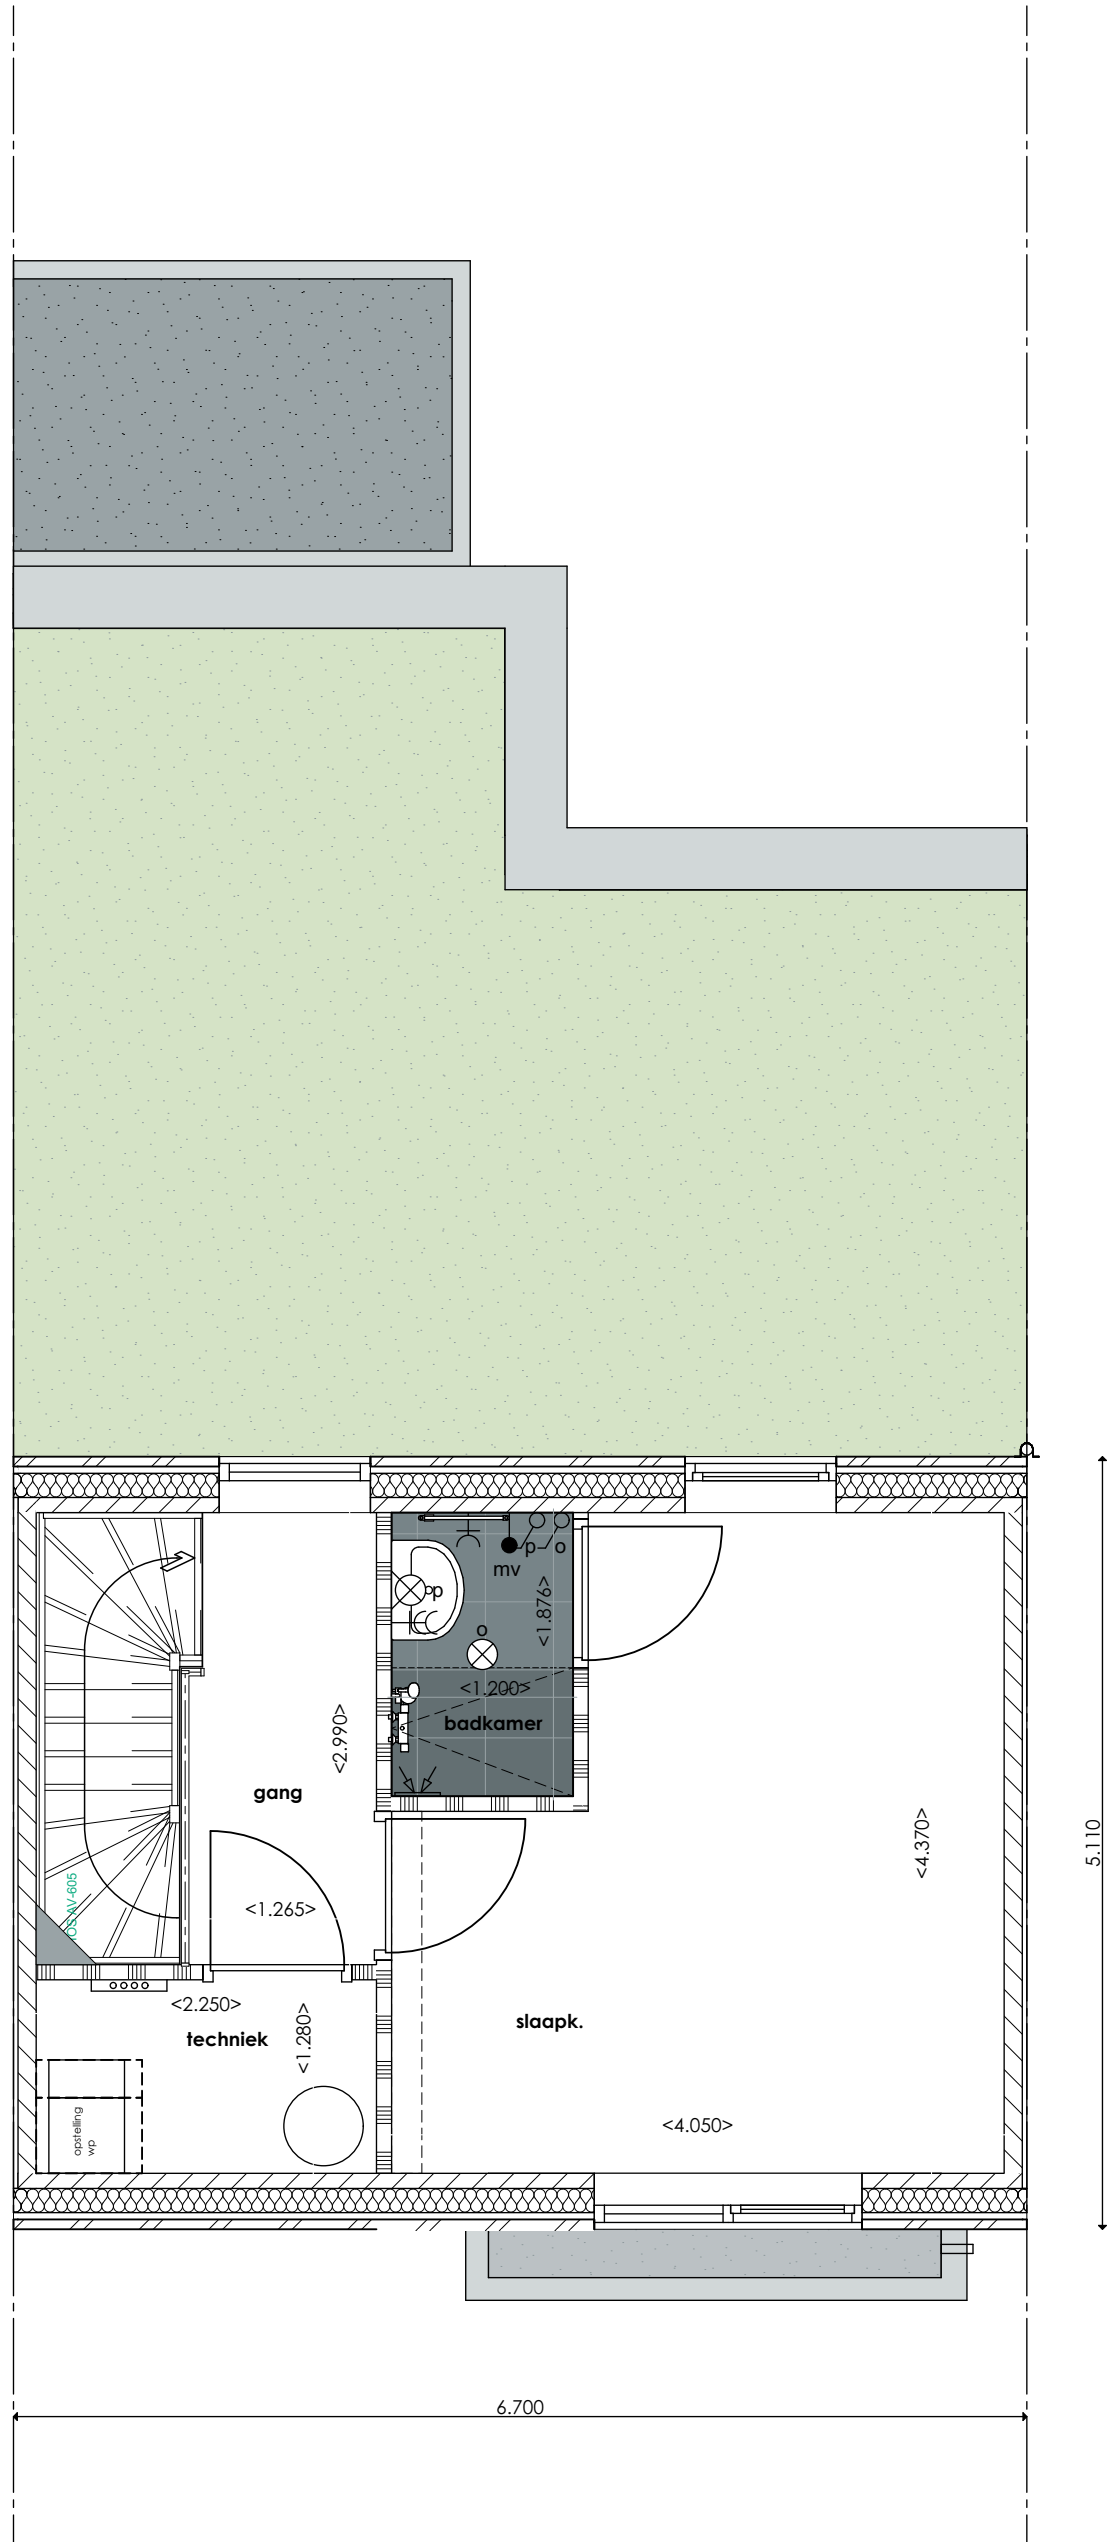

project	Pippeloentje Fase 2 Kapelle		
opdrachtgever	BGP Ontwikkeling BV		
omschrijving	5 bungalows 2-laags		
onderwerp	Optie badkamer verdieping 1sp, 2, 3, 4, 5		
project nr.	3014	fase	VERKOOP
tekening nr.	VK-15	A:	AS T: NC
formaat	A3	datum	05-05-2026
schaal	1:50	revisie	

fase twee

Pippe
loentje

wonen voor nu en later

revisie