






Voorgevel - 1:100 bouw nr. 2

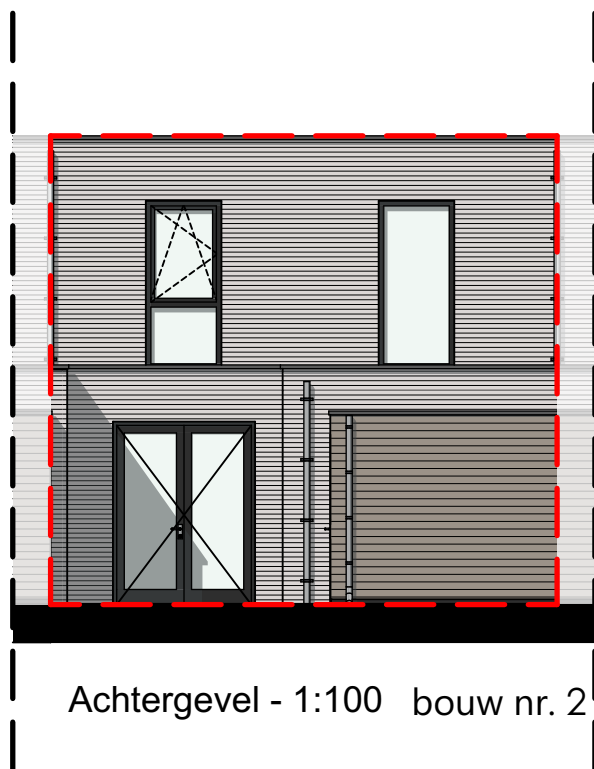


Achtergevel - 1:100 bouw nr. 2

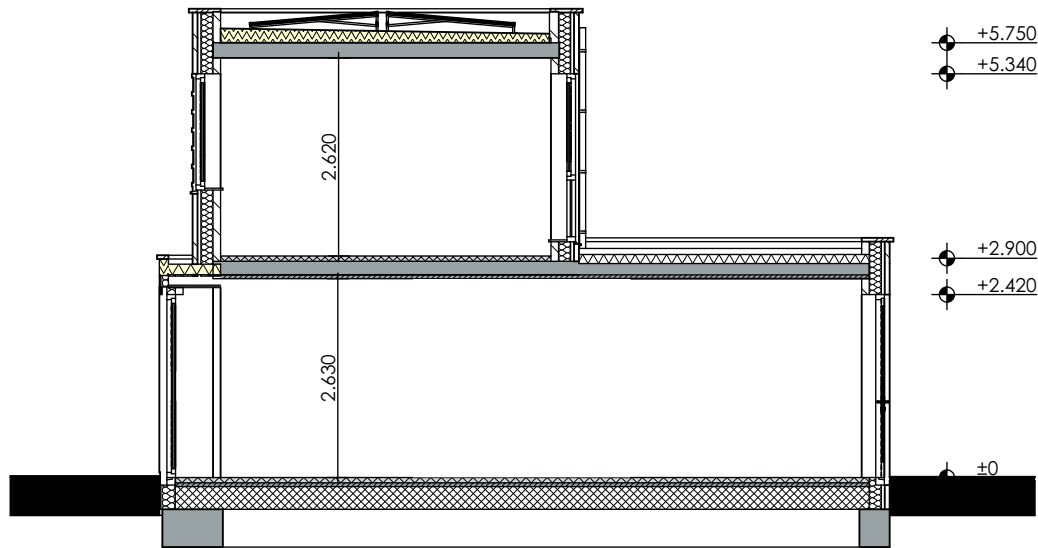


Doorsnede B-B - 1:100

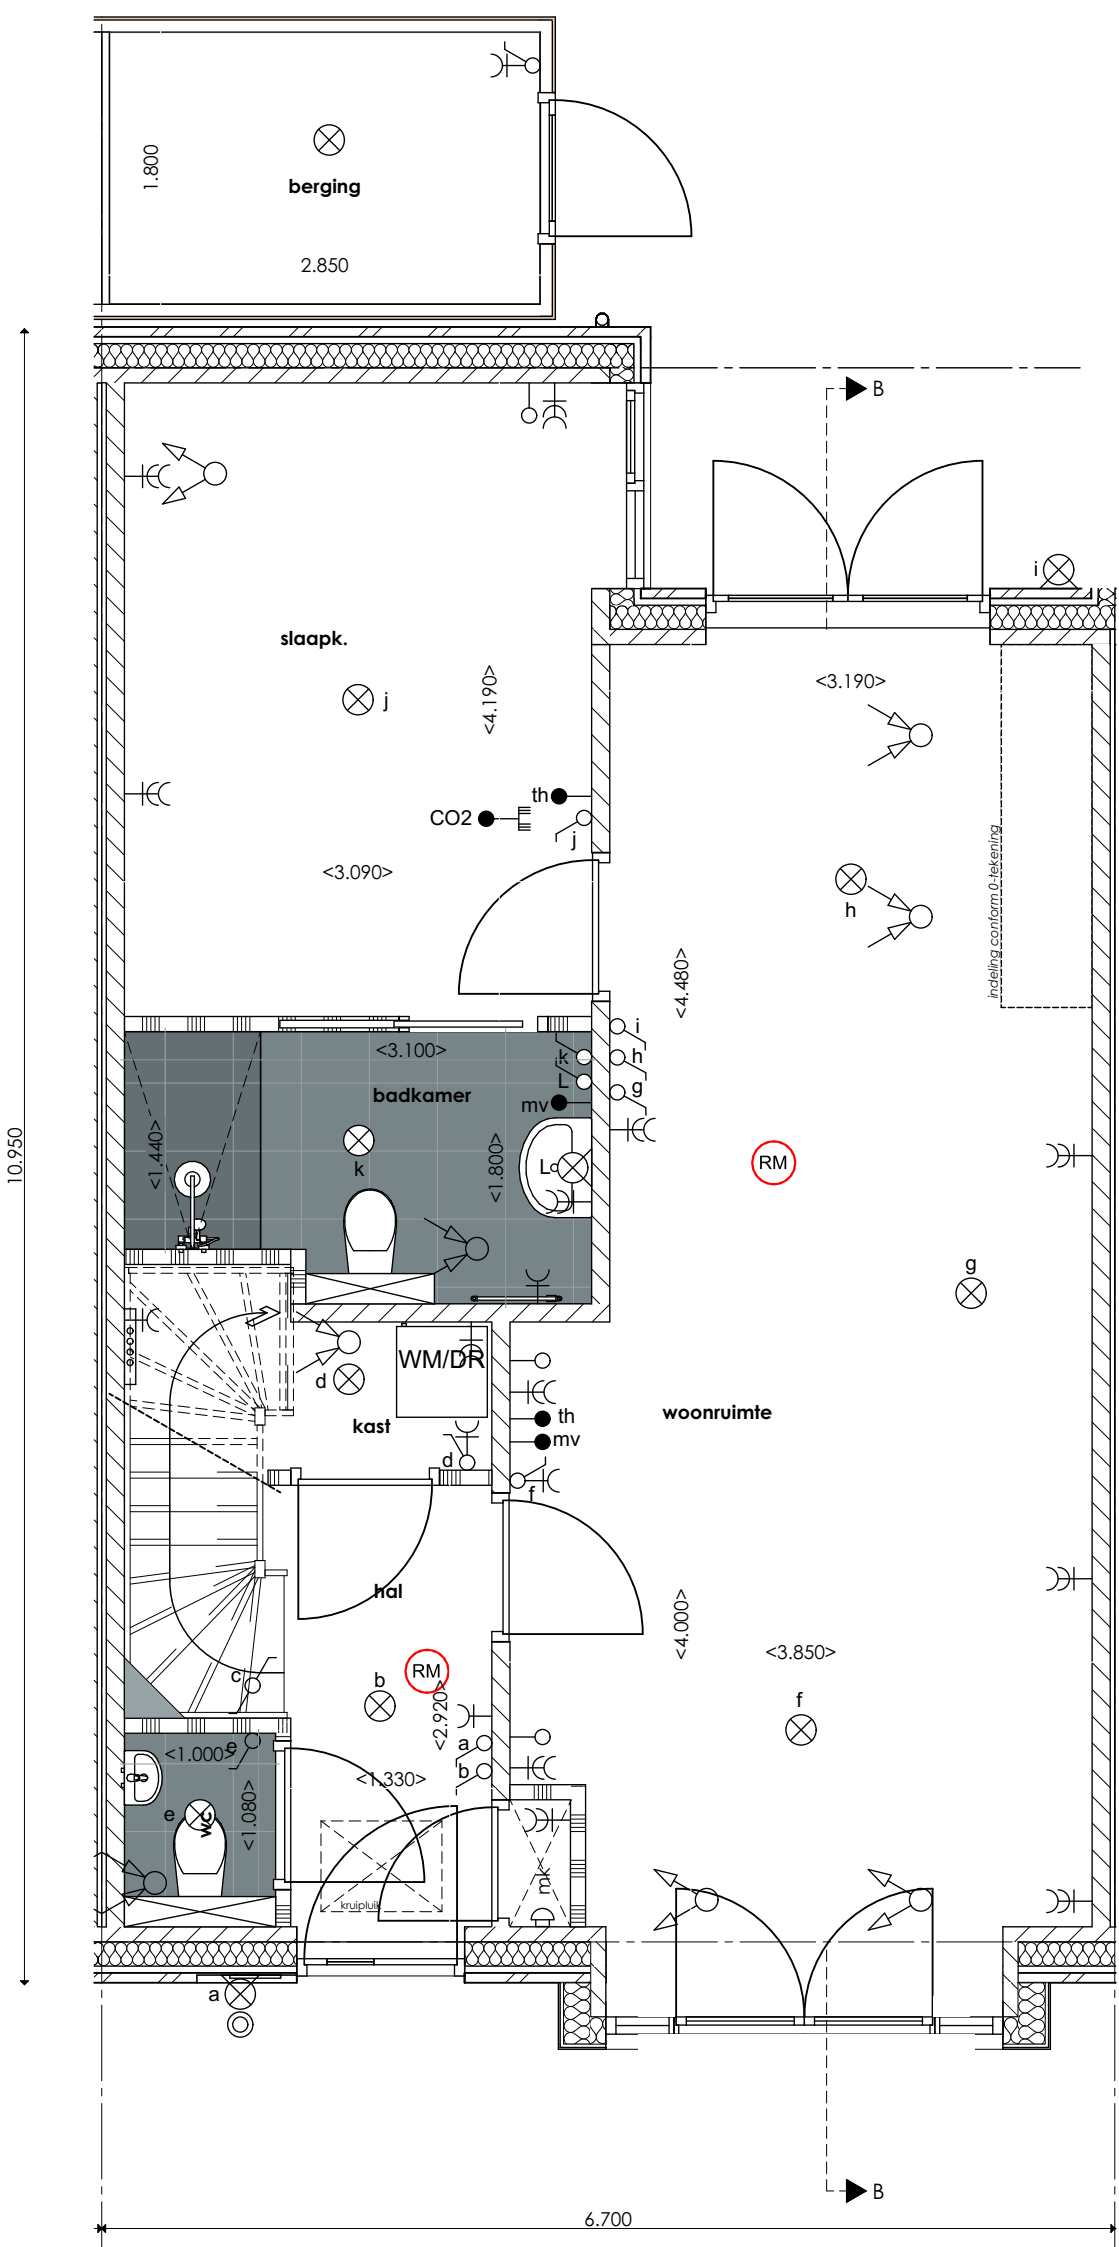

Begane grond - 1:50 bouw nr. 2, 3, 4

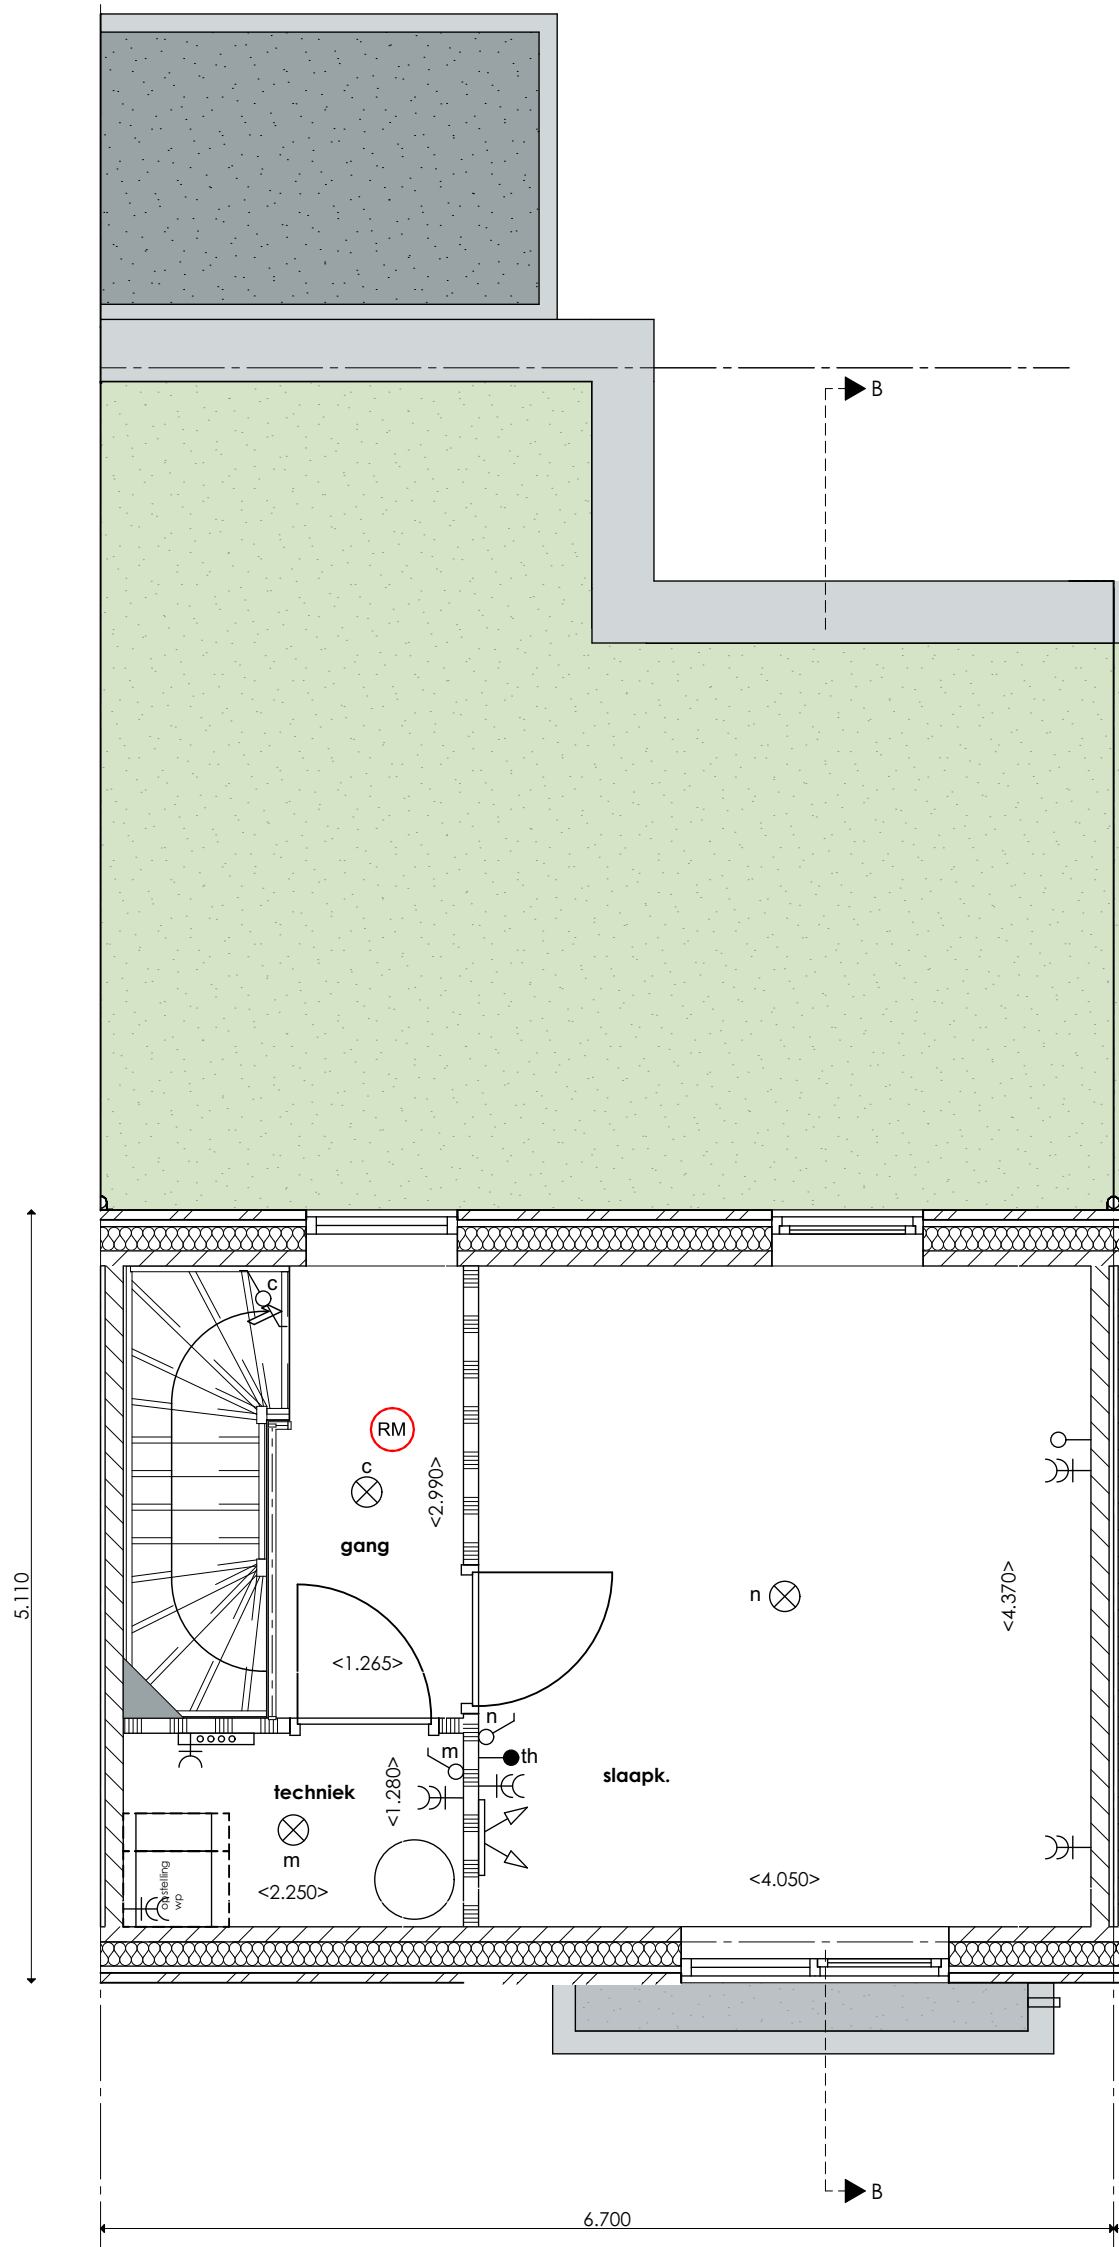

1e verdieping - 1:50 bouw nr. 2, 3, 4

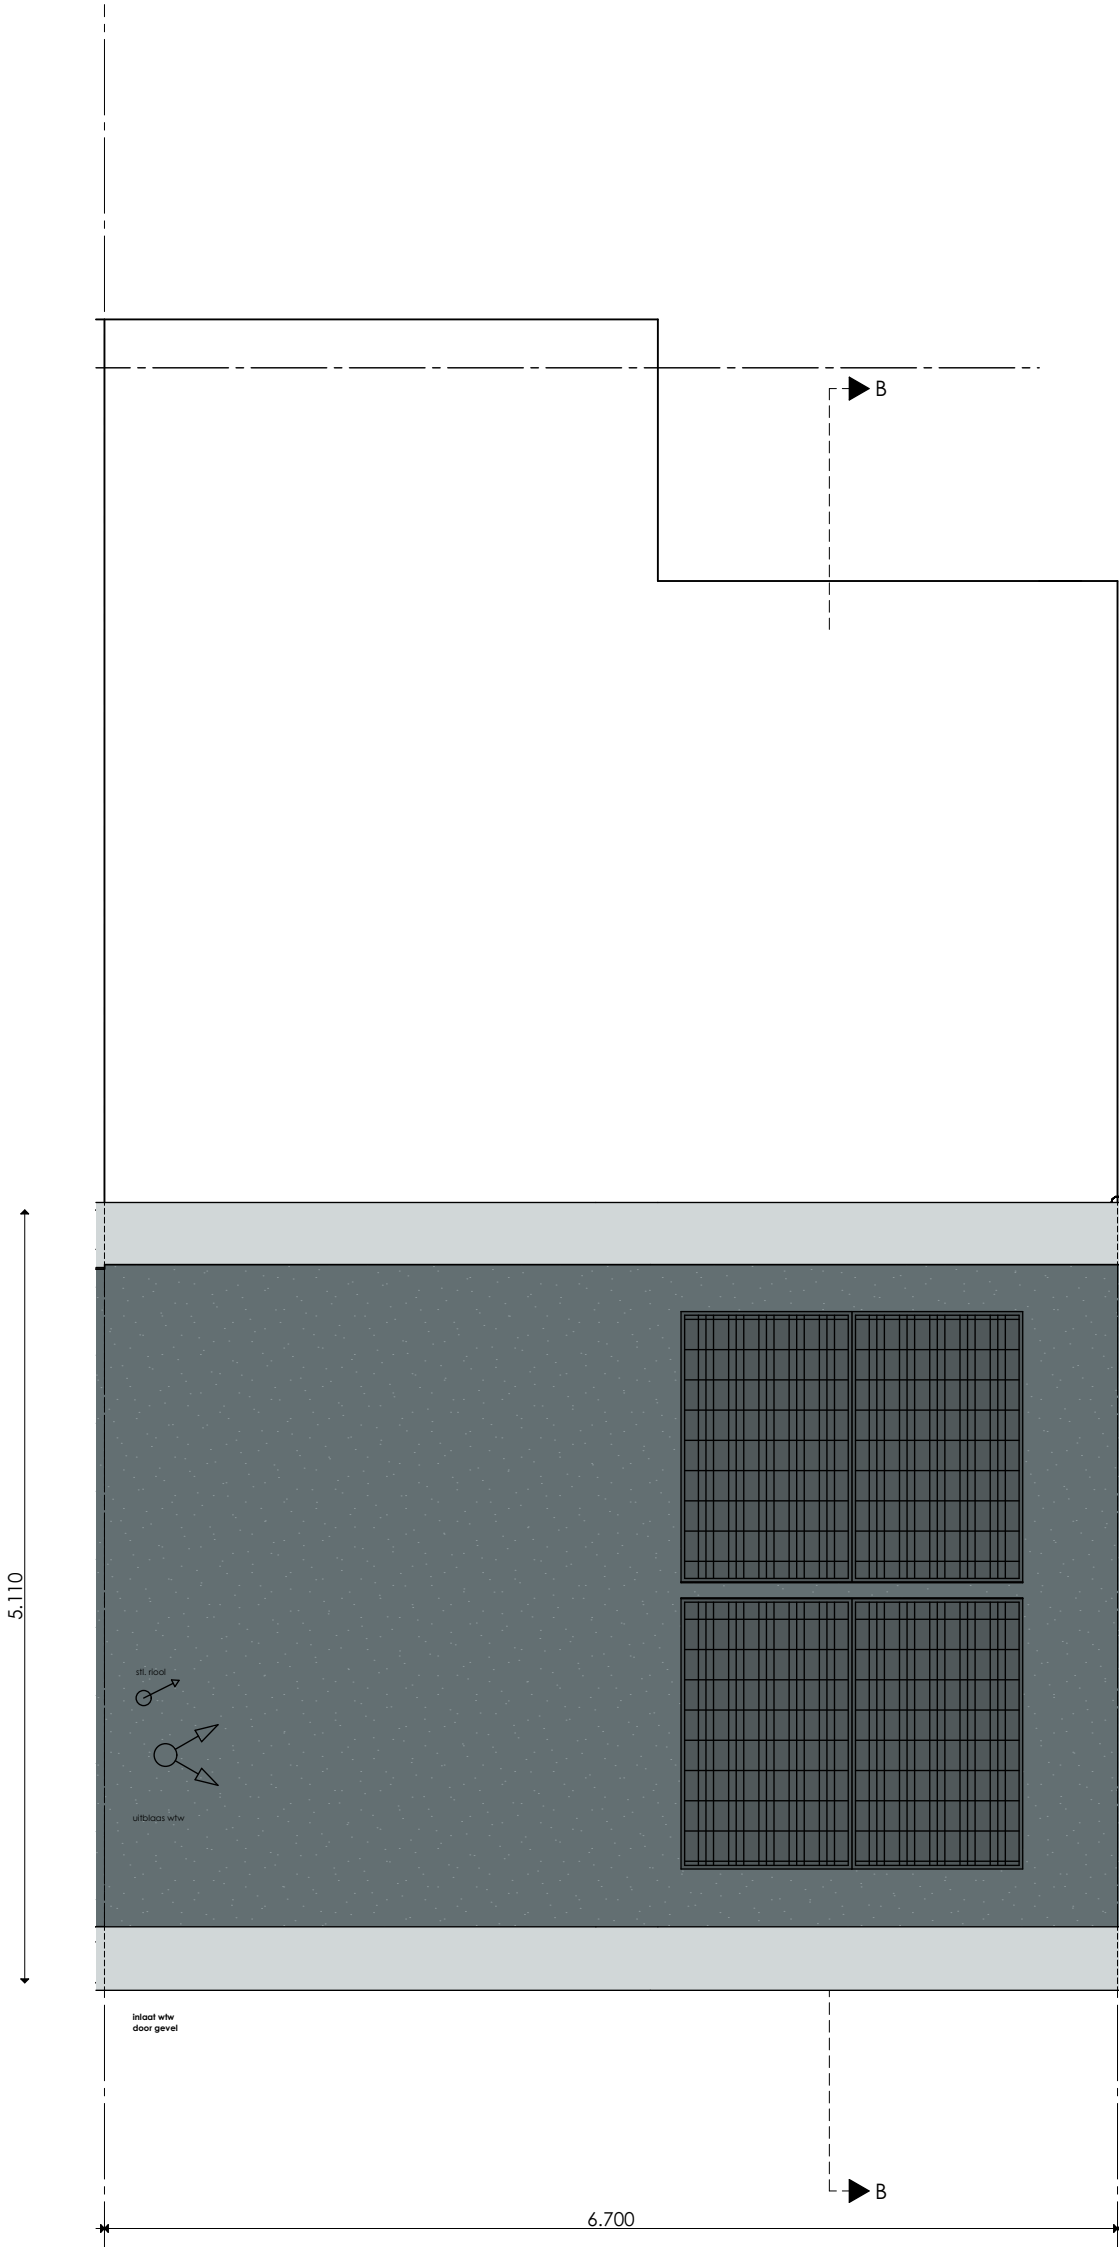

dakoverzicht - 1:50 bouw nr. 2, 3, 4



Deze impressie is ter inspiratie en er kunnen geen rechten aan worden ontleend.
-Kleine wijzigingen voorbehouden.
-Aan de maatvoering kunnen geen rechten worden ontleend.
-Het is mogelijk dat niet alle symbolen van toepassing zijn op uw woning.
-Elektra-aansluitpunten, ventilatiepunten, keukenopstelling en badkameropstellingen zijn indicatief weergegeven.

Elektra conform NEN 1010


schakelaars op 1050+ / wcd gecombineerd met schakelaar op 1050+

wcd standaard 300+

wcd keuken op 1250+

wcd badkamer op 1050+

	beldrukker		loze leiding
	gang		CO2 CO2 sensor
	wandlichtpunt waterdicht		thermostaat
	plafondlichtpunt		na-regeling mechanische ventilatie
	enkelpolige schakelaar		dubbele wandcontactdoos geaard
	wisselschakelaar		enkele wandcontactdoos geaard
	rookmelders		verdelers t.b.v. vloerverwarming
	mechanische ventilatie afvoer		boiler
	mechanische ventilatie toevoer		wm wasmachine
	mechanische ventilatie toevoer		dr wasdroger
	mechanische ventilatie toevoer		warmtepomp met mech. ventilatie met whv
	mechanische ventilatie toevoer		cellenbeton
	kalkzandsteen wand		
	opbouw buitenwand		
	kalkzandsteen		
	isolatie		
	luchtspouw		
	baksteen		

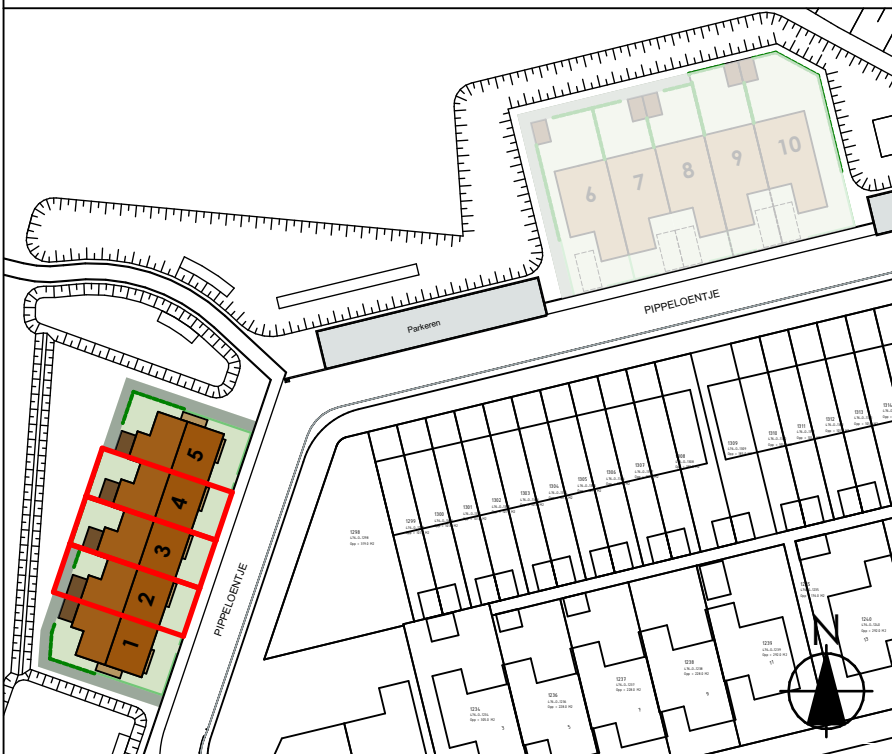

project **Pippeloentje Fase 2 Kapelle**

opdrachtgever **BGP Ontwikkeling BV**

omschrijving **5 bungalows 2-laags**

onderwerp **Basistype rijwoning bouw.nr. 2, 3, 4**

project nr. **3014** fase **Verkoop**

tekening nr. **VK-12** A: **AS** T: **NC**

formaat **A1 VK** datum **05-05-2026**

schaal **1:50, 1:100** revise **21-05-2026**

revisie

Pippe loentje
wonen voor nu en later

bgp ontwikkeling