

Opdrachtgever:
ZPF

Project:
2 units en 13 appartementen Wemeldinge

Bouwadres:
Dorpsplein

Onderwerp:
Koperstekening BNR 12


Projectleider:
David Lambers Heerspink

datum: 02-04-2024 datum: 23-04-2024 datum: 07-10-2024

schaal: 1:50 Formaat: A3

Getekend:
Erwin v. Geesbergen



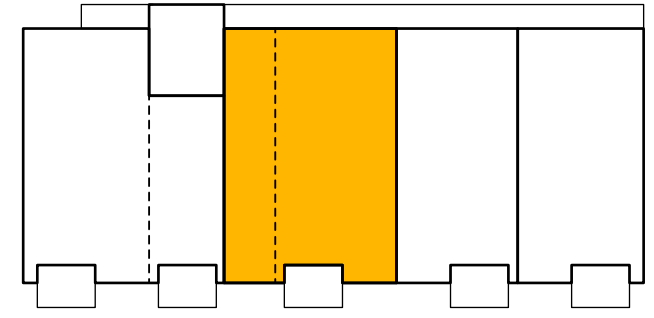

2e verdieping

Renvooi:	
	Enkele schakelaar
	Wisselschakelaar
	Enkele wandcontactdoos v.v. randaarde
	Dubbele wandcontactdoos v.v. randaarde
	Centraaldoos
	Wand lichtpunt
	Afvoerpunt Mechanische ventilatie
	Rookmelder
	Videocamera
MV	Mechanische ventilatie
Co2	Co2 sensor en hoofdbediening mv
Th	Thermostaat
Wp	Warmtepomp
VV	Vloerverwarming
Loos	Loze leiding
wm/wd	Opstelplaats wasmachine/droger
	Metselwerk 100 mm
	Spouwisolatie
	Kalkzandsteen
	Gasbeton 100 mm
	HSB Buitengevels

Opdrachtgever:
ZPF

Project:
2 units en 13 appartementen Wemeldinge

Bouwadres:
Dorpsplein

Onderwerp:
Koperstekening BNR 12

Projectleider:
David Lambers Heerspink

datum:
02-04-2024

datum:
23-04-2024

datum:
07-10-2024

schaal:
1:50

Formaat:
A3

Getekend:
Erwin v. Geesbergen



2e