



# Opties blok B Maalstede fase 1 Kapelle

BLOUBERG BV





**KortGeytenbeek**  
architecten



## Begane grond

*Woning is getekend in basisvariant*

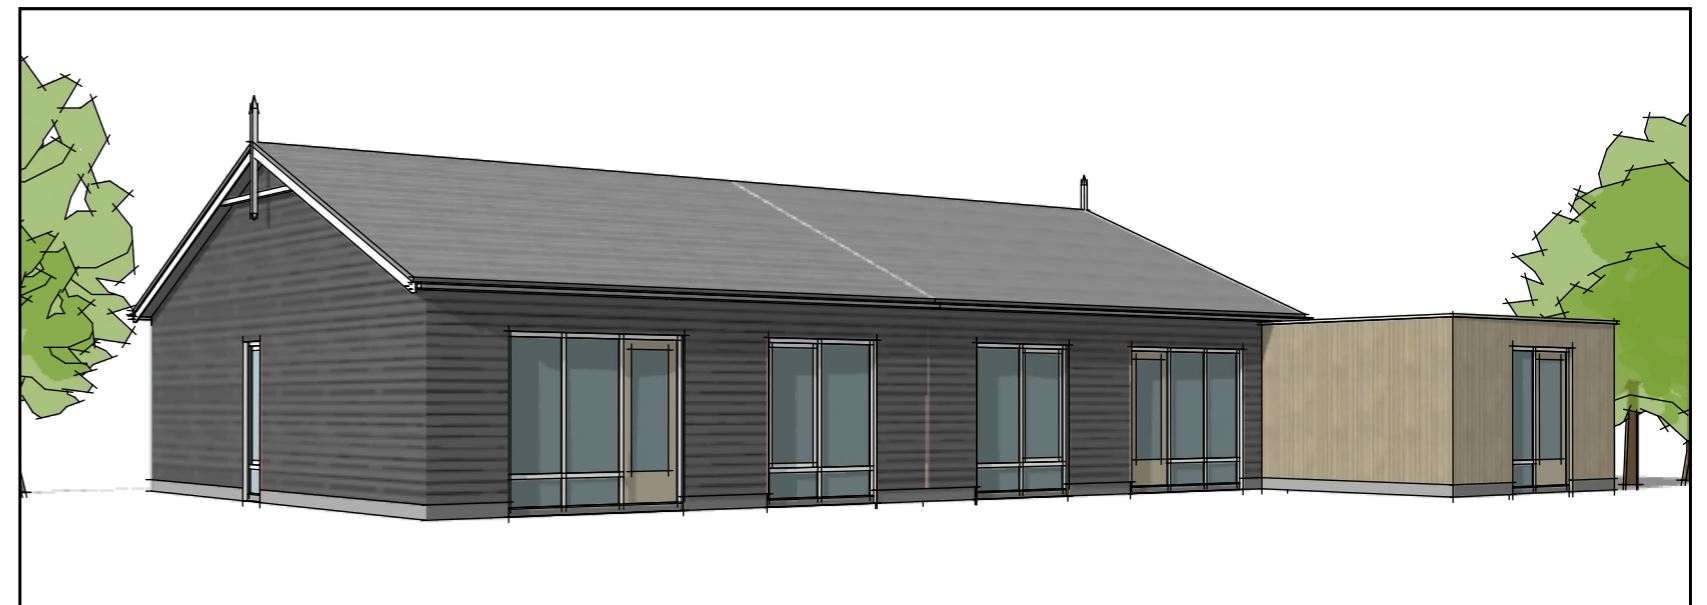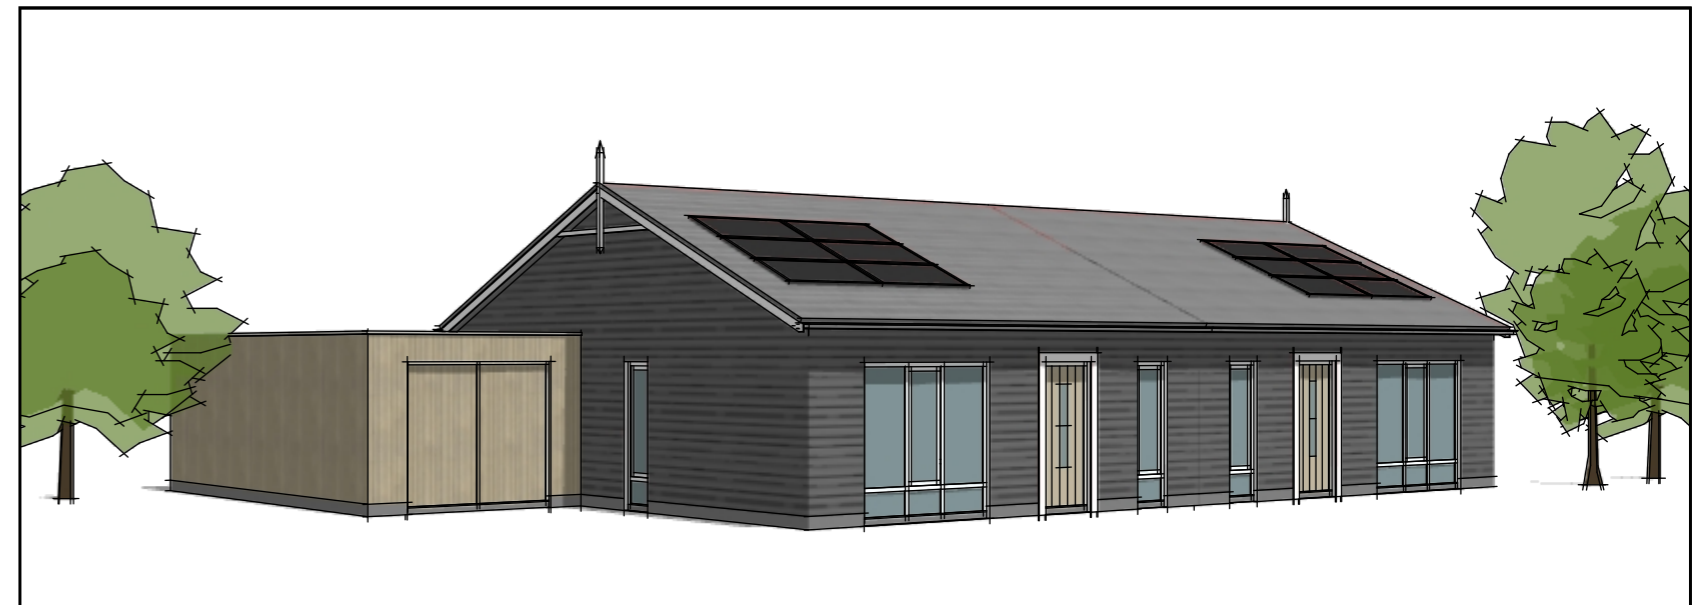

## Impressies


Optie ook mogelijk bij aangrenzende woning (gespiegeld uitvoeren)




Onderdeel

# Optie stallingsruimte

Blad	<b>02</b>
Schaal	<b>1:100</b>
Document	<b>22116_VO-OVG-01</b>
Datum	<b>06-10-2025</b>

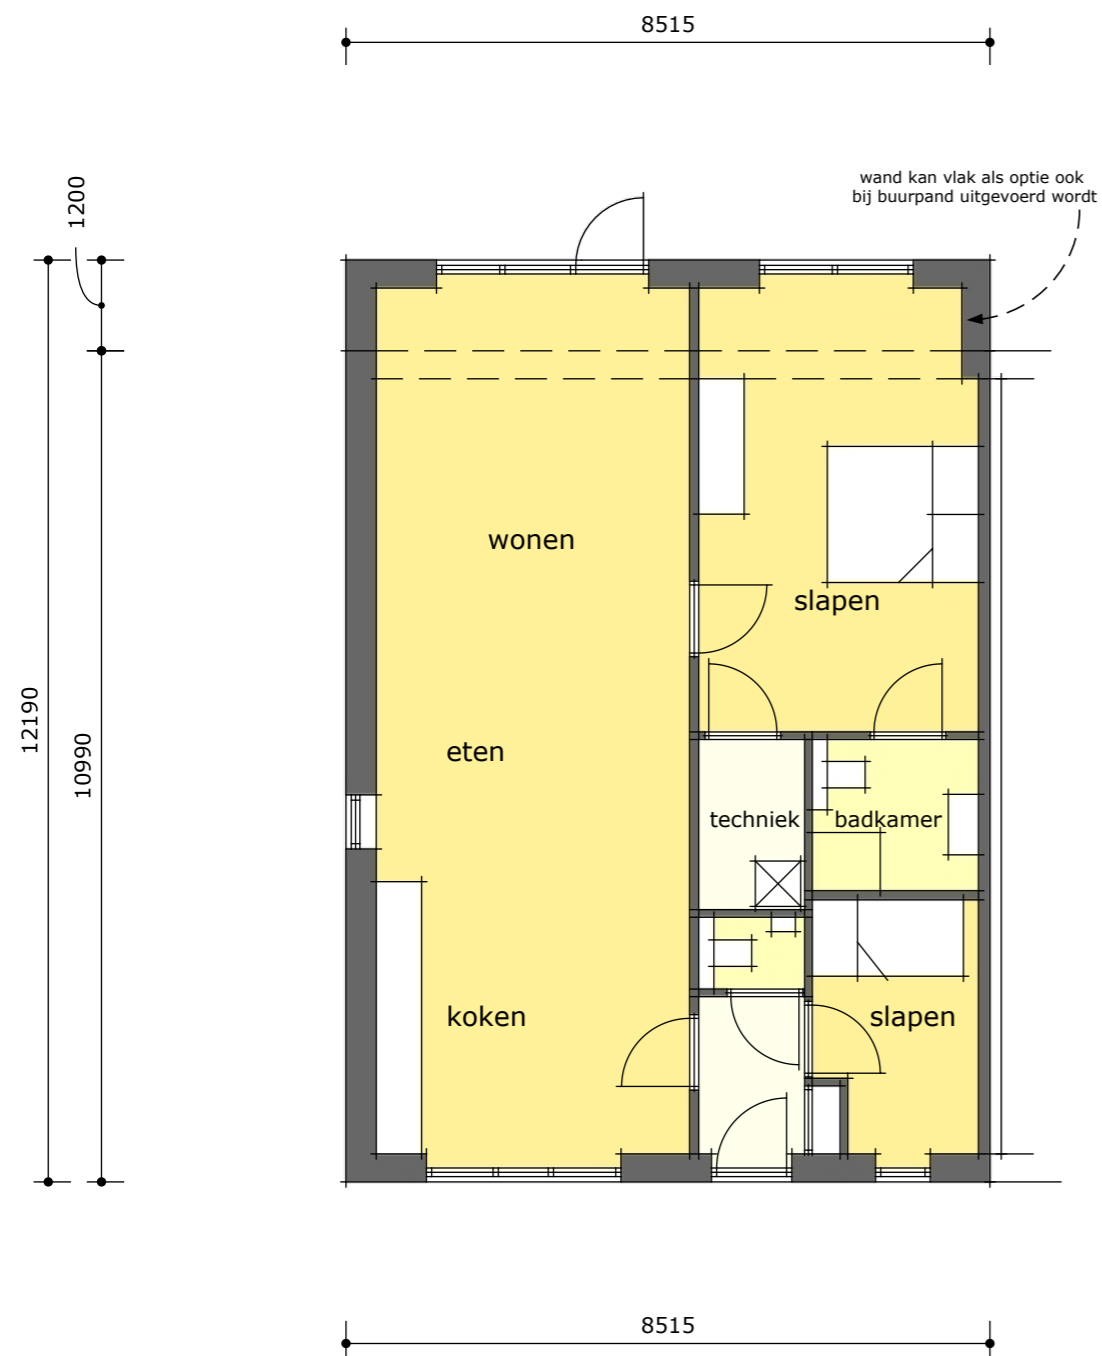

Begane grond

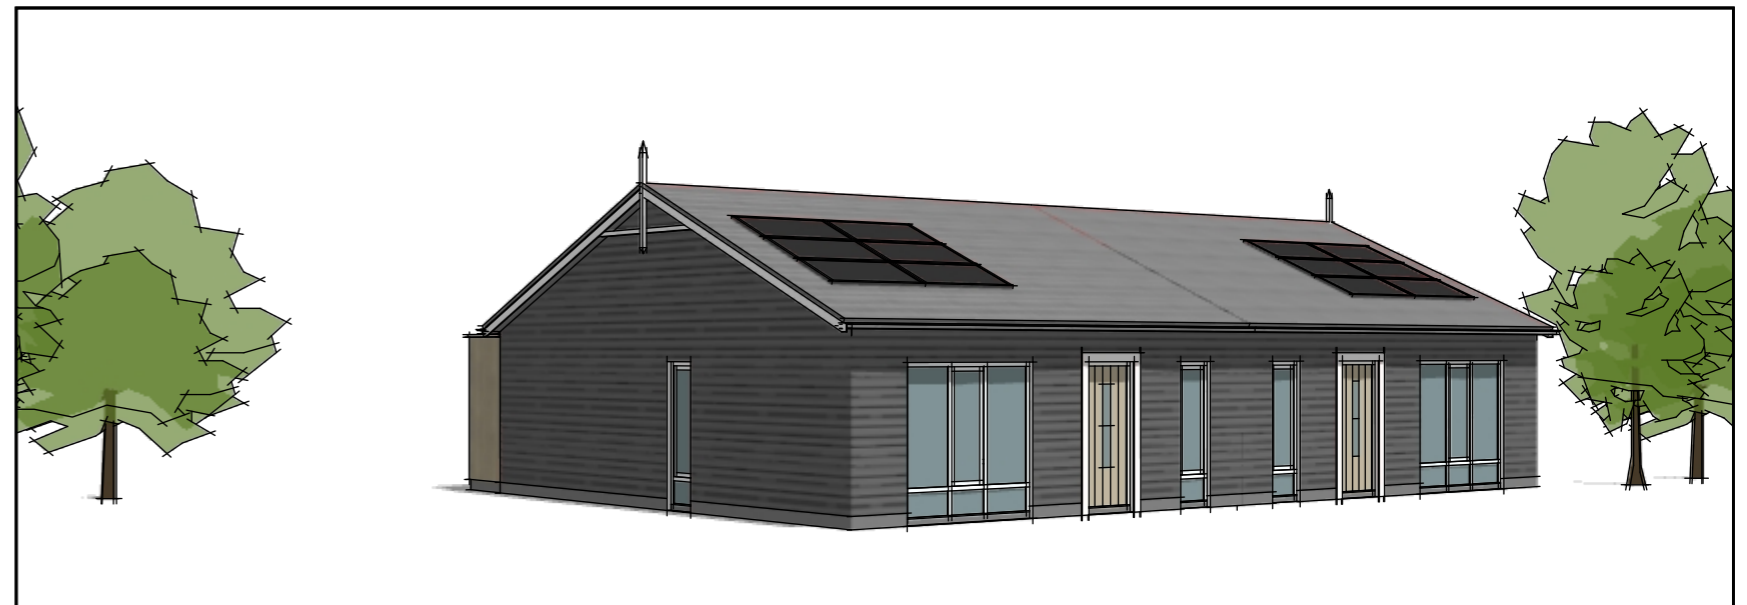

Impressies

Optie ook mogelijk bij aangrenzende woning (gespiegeld uitvoeren)



Onderdeel

# Optie 1200mm verlengen

Blad

03

Schaal


1:100

Document


22116\_VO-OVG-01

Datum

06-10-2025

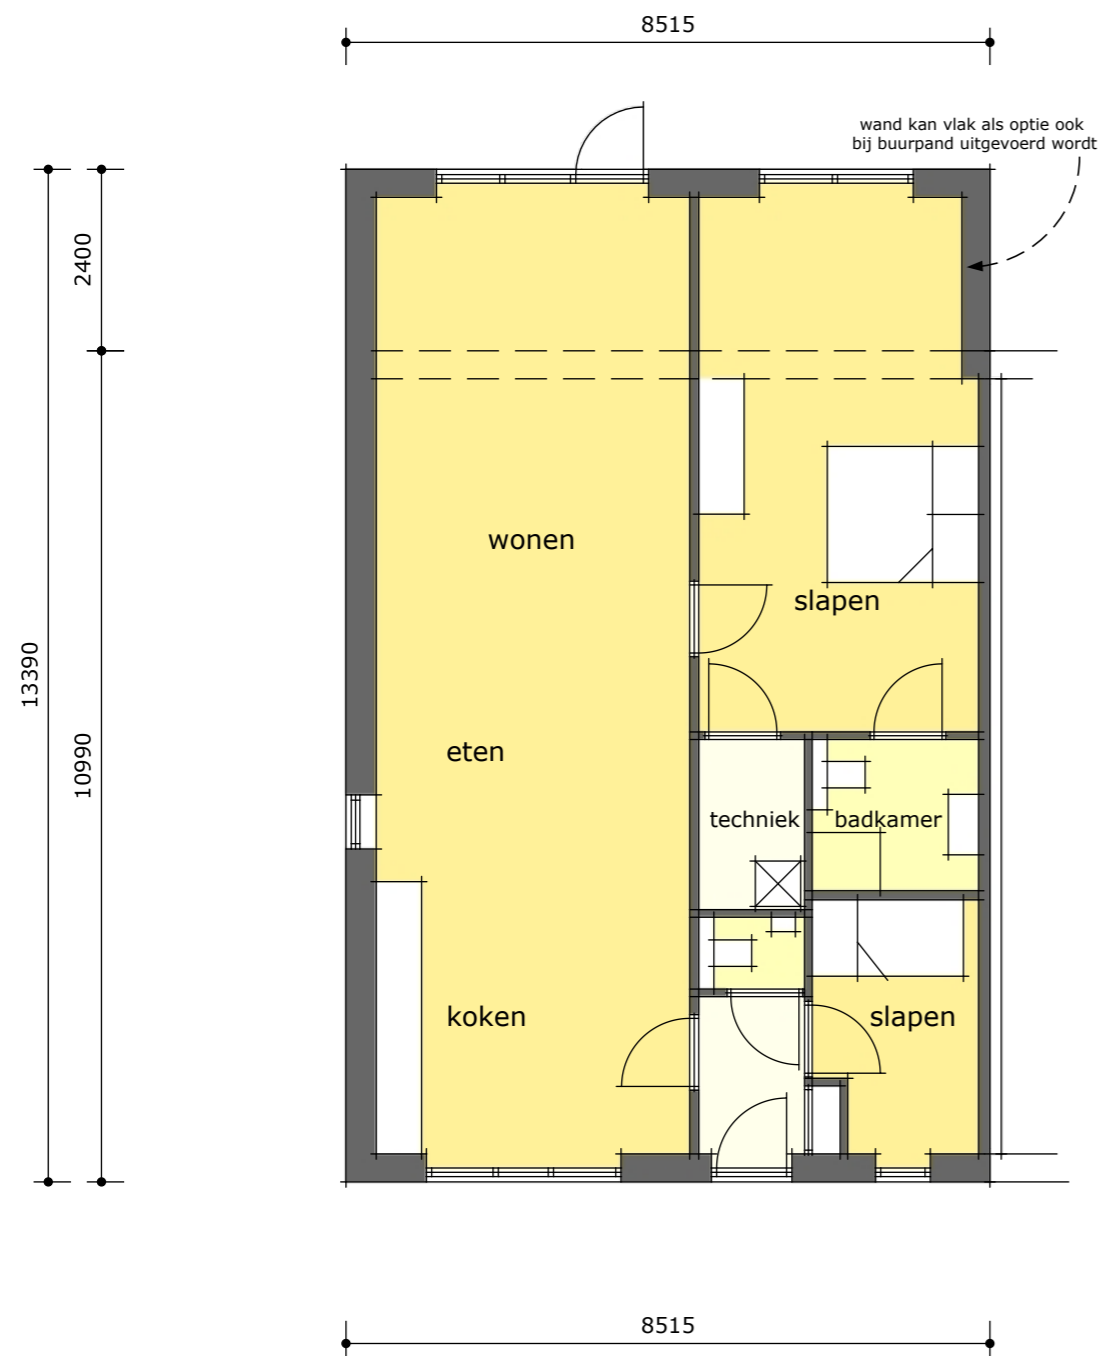

Begane grond

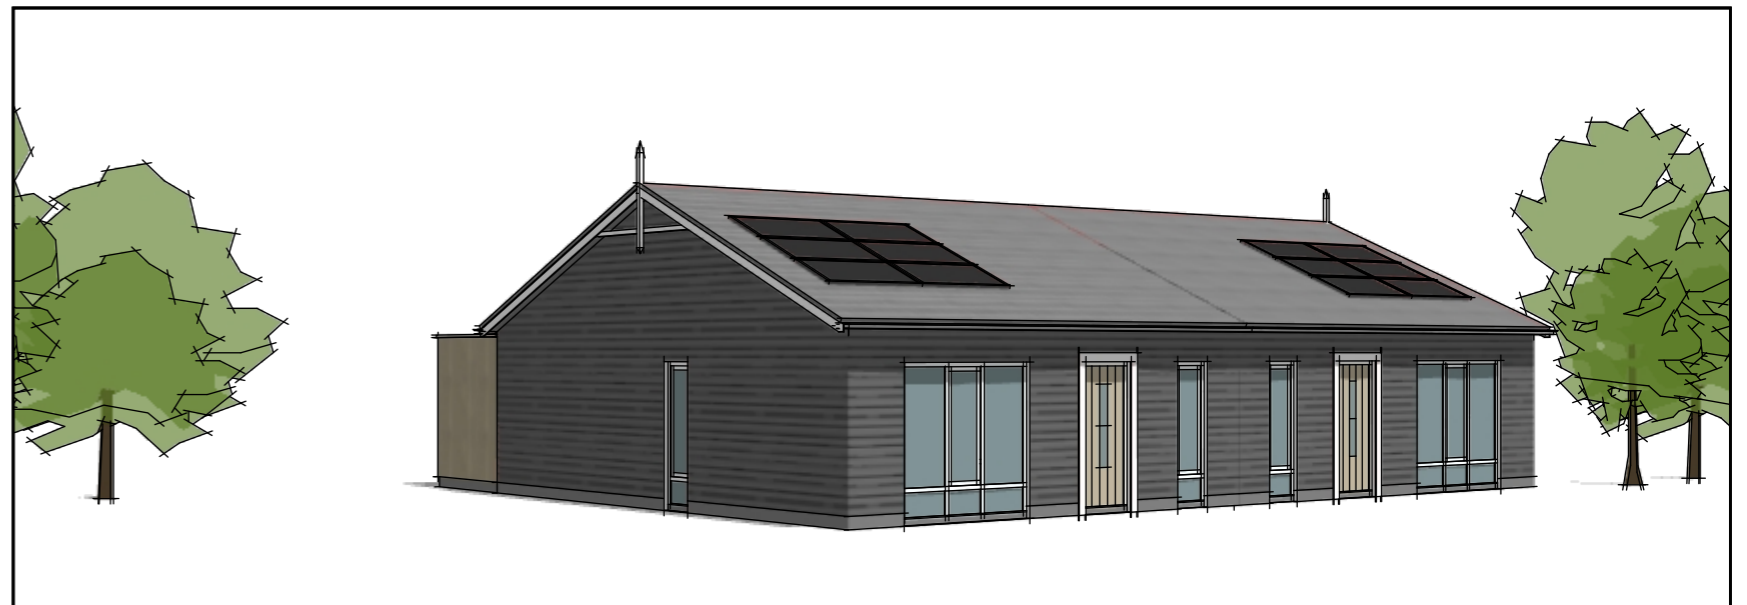

Impressies



Onderdeel

**Optie 2400mm verlengen**

Blad

**04**

Schaal

**1:100**

Document

**22116\_VO-OVG-01**

Datum

**06-10-2025**