Buitenhoven
vier het buitenleven


Versie C, d.d. 16-07-2026

CLUSTER A & B



TYPE

Bloesem

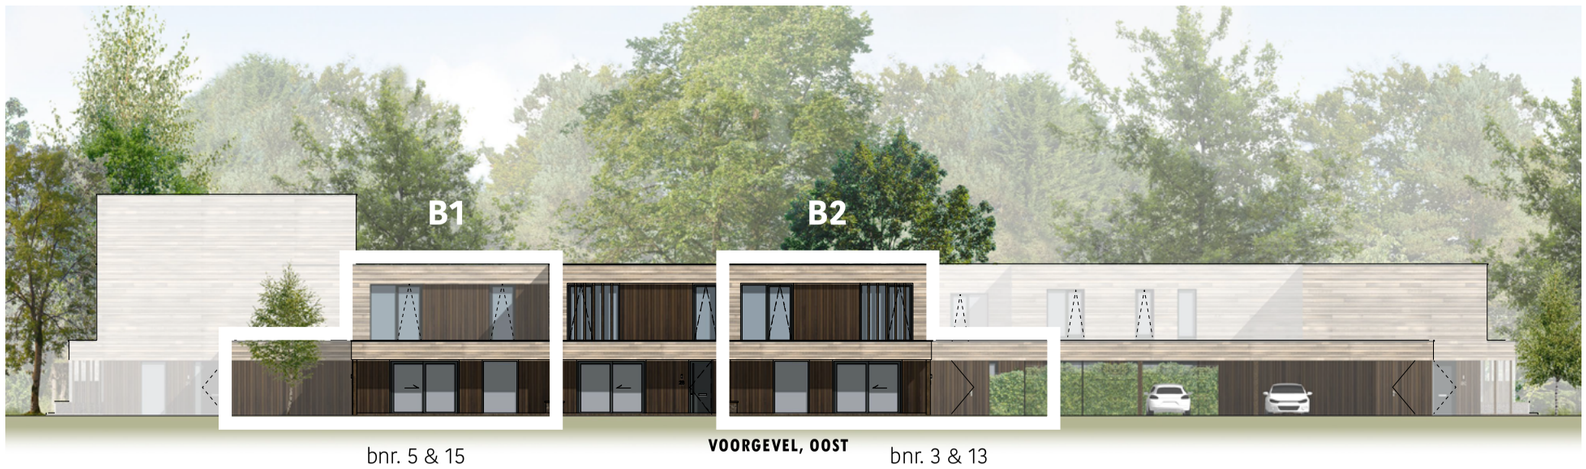

bnr. 5 & 15 **VOORGEVEL, OOST** bnr. 3 & 13



*schuifpui optioneel

bnr. 3 & 13 **ACHTERGEVEL, WEST** bnr. 5 & 15



bnr. 10 & 20 **VOORGEVEL, WEST** bnr. 8 & 18




*schuifpui optioneel


bnr. 8 & 18 **ACHTERGEVEL, OOST** bnr. 10 & 20

AANZICHTEN **TYPE BLOESEM**

Bouwnummers
B1: 5, 10, 15, 20
B2: 3, 8, 13, 18

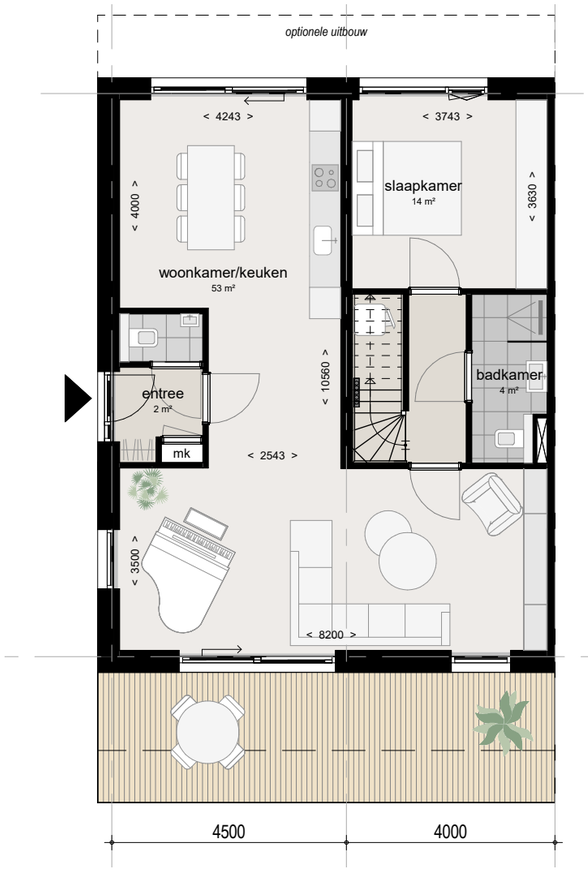


BEGANE GROND, **B1**

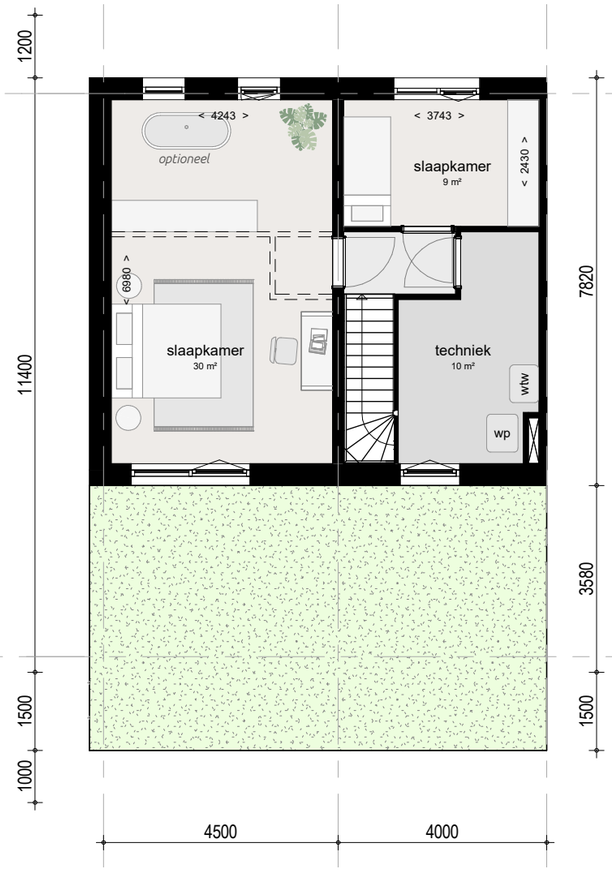

EERSTE VERDIEPING, **B1**



BEGANE GROND, **B2**

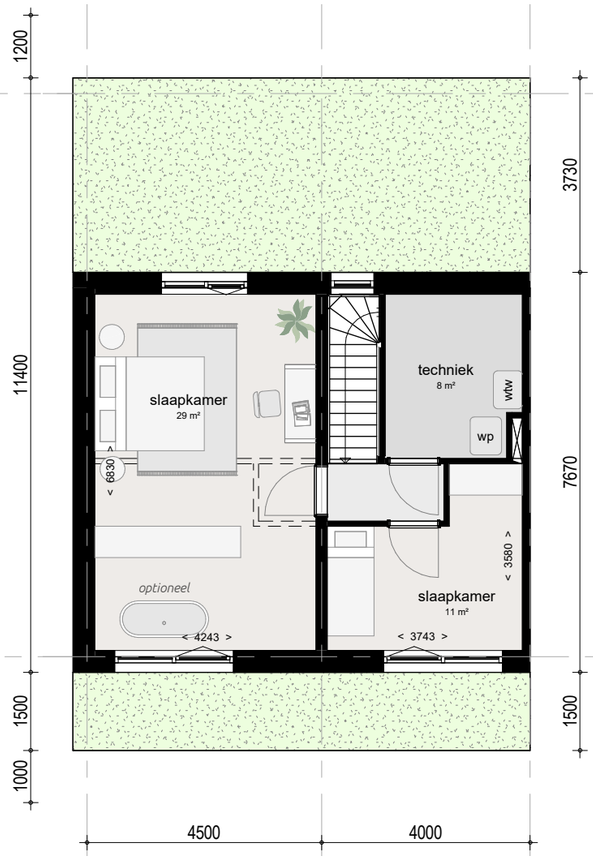

EERSTE VERDIEPING, **B2**

PLATTEGRONDEN
TYPE BLOESEM



Disclaimer:
Aan de artist impressions en aan de kleuren van de gevelaanzichten kunnen geen rechten worden ontleend.