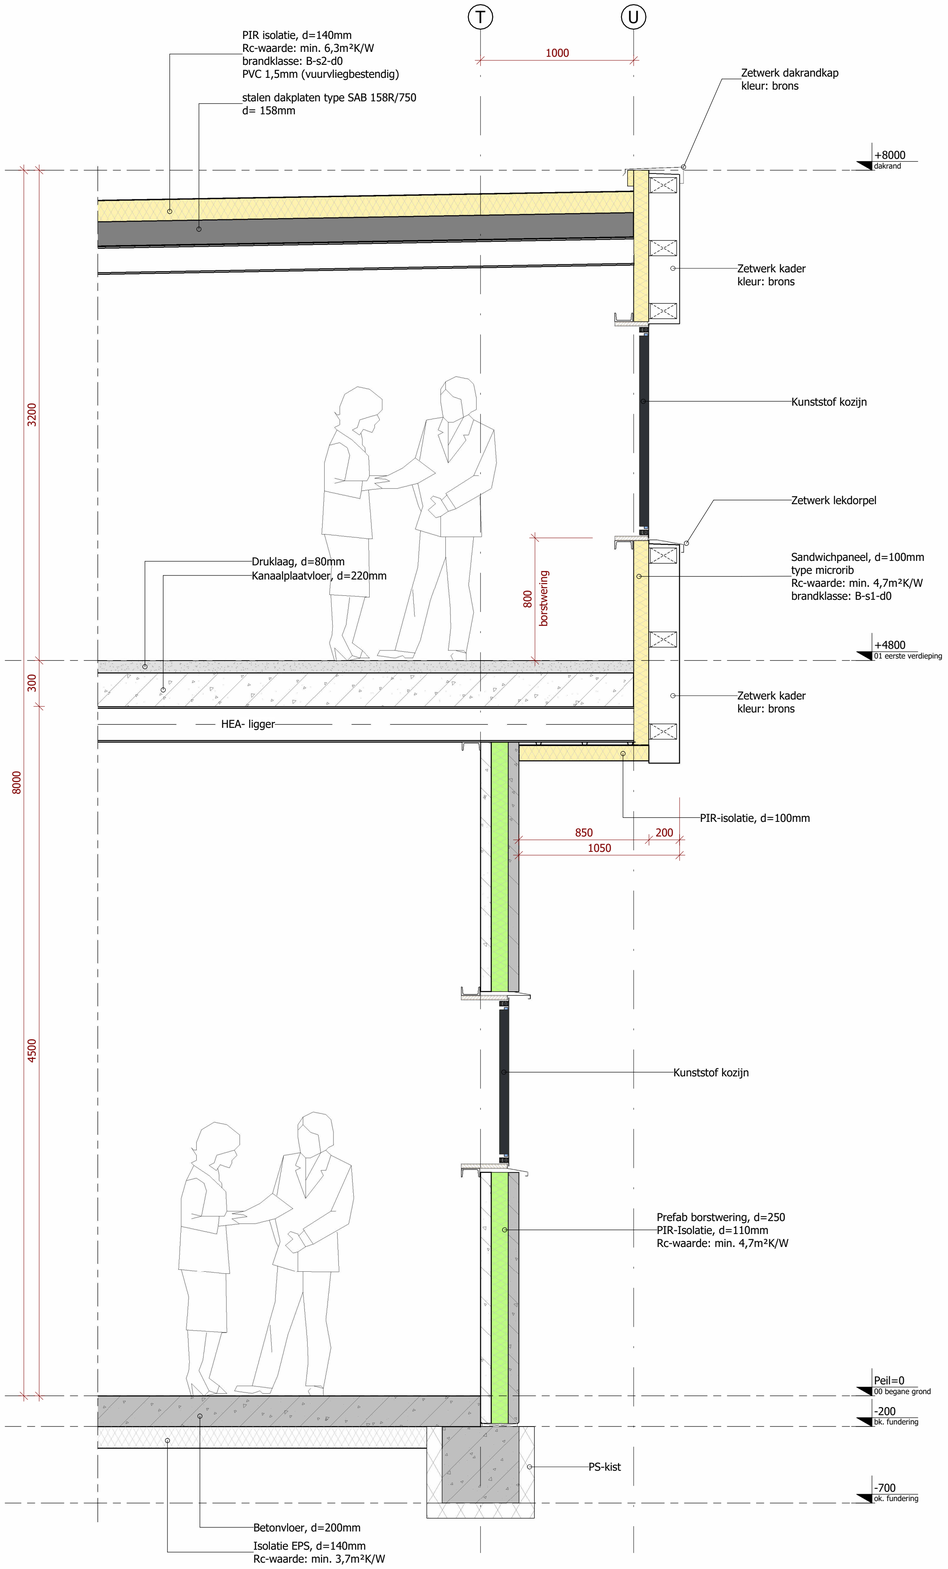

Gevelfragment 1

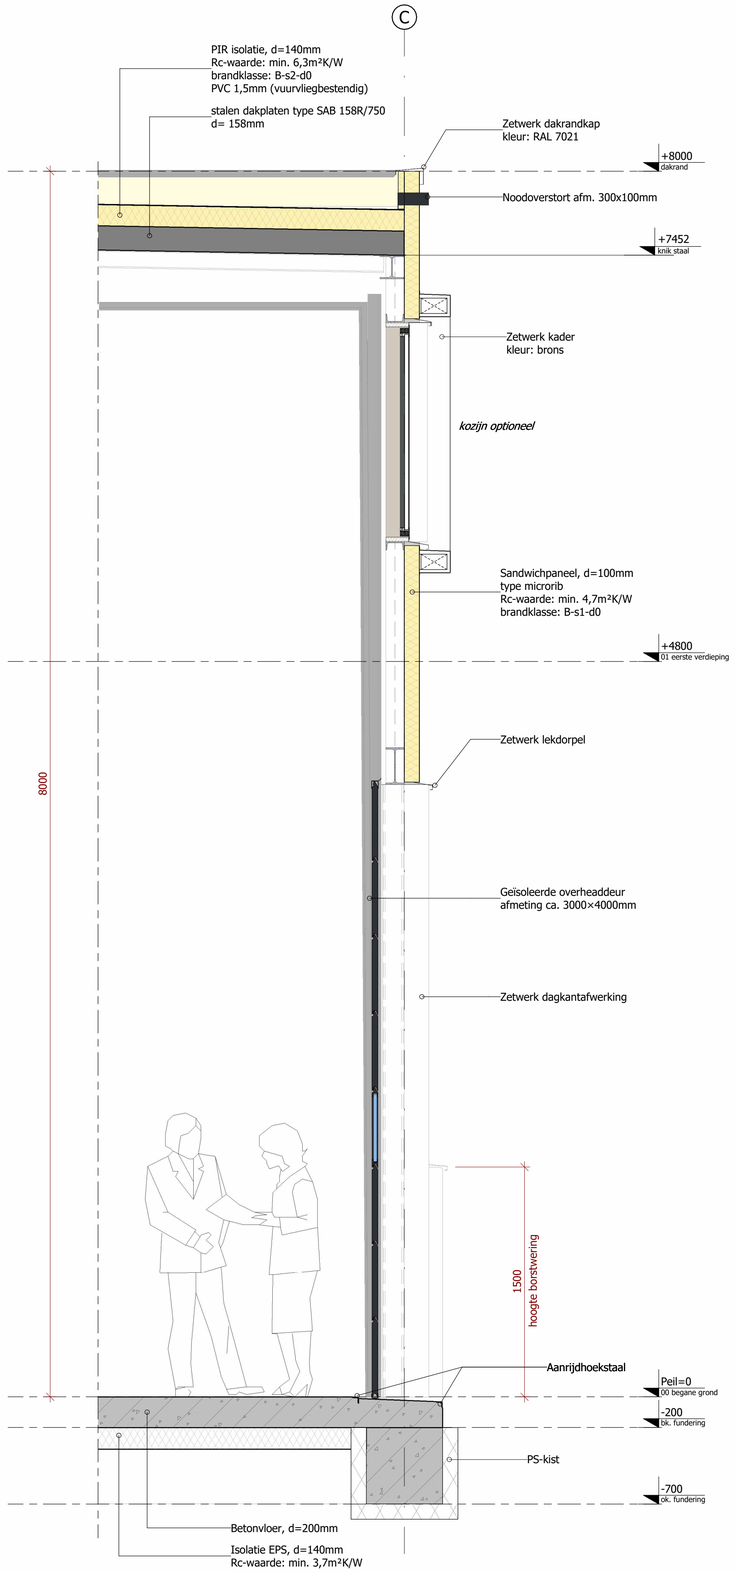

Gevelfragment 2

Uiterlijk van het bouwwerk:

Onderdeel:	Materiaal:	Kleur:
Staalconstructie	Geconserveerd	RAL 7040, lichtgrijs
Vloer (begane grond)	Beton, dik 180mm (gevlinderd uitgevoerd)	Standaard grijs
Gevelbeplating	Sandwichpaneel, Microrib	RAL 7021, Zwartgrijs
Gevelafwerking (accenten)	Kunststof	Naturel (brons)
Gevelafwerking (kader)	Staal	Naturel (brons)
Borstwering	Prefab beton elementen	Uitgewassen grind, type labrador, Antraciet
Overheaddeur(en)	Staal (geïsoleerd)	RAL 7021, Zwartgrijs (buitenzijde)
Loopdeuren	Staal	RAL 7021, Zwartgrijs (buitenzijde)
Kozijnen	Kunststof	RAL 7021, Zwartgrijs (buitenzijde)
Dakplaten	PIR Isolatie (met PVC dakbedekking)	Standaard grijs
HWA	PVC	Standaard grijs

Ontwerp constructie - maatvoering:

* Niet van tekening meten, alle maten dienen in het werk te worden gecontroleerd.
* Deze tekeningen zijn bestemd voor de fase "OMGEVINGSVERGUNNING".
* Staal-, beton-, en houtconstructies conform opgave constructeur.
* Staalcontructie gevolgklasse CC1.
* Alle overige constructies conform opgave constructeur.
* De constructieve berekeningen kunnen van invloed zijn op de maatvoering en de detaillering.
* Noodoverstorten: plaats en hoeveelheid conform opgave constructeur.
* Riolering en capaciteit conform opgave installateur.
* Hemelwater afvoeren en capaciteit volgens richtlijnen NEN 3215.
* Vloerafscheiding volgens BBL: afd. 4.2.3 artikel 4.19 t/m 4.23
* Trappen volgens BBL: afd. 4.2.4 artikel 4.24 t/m 4.29
* Inbraakwerendheid hang- en sluitwerk volgens NEN 5096 klasse 2 toepassen

Rev.	Datum	Omschrijving	Tekenaar
D			
C			
B			
A	09-05-2026	Aanvullingen brandveiligheid	BG
0	02-03-2026	Aanvraag omgevingsplanactiviteit	BG

Opdrachtgever
Rentmeesters Vastgoed
Vroonweg 19, 3274 CG Dirksland

Project
Nieuwbouw 27 stuks bedrijfsunits
op het bedrijventerrein Cruijckelcreke, Wissenkerke

Onderdeel
Gevelfragmenten
Situatie

RENTMEESTERSVASTGOED
BOUW • ONTWIKKELING • VASTGOED
www.rentmeestersvastgoed.nl

Schaal 1:20	Fase Definitief	Werkvoorbereider -	
Formaat A1	Status Omgevingsvergunning	E-mail -	

Project nr.	Blad nr.	Rev.
8990.001	DO06	A