




Doorsnede A-A

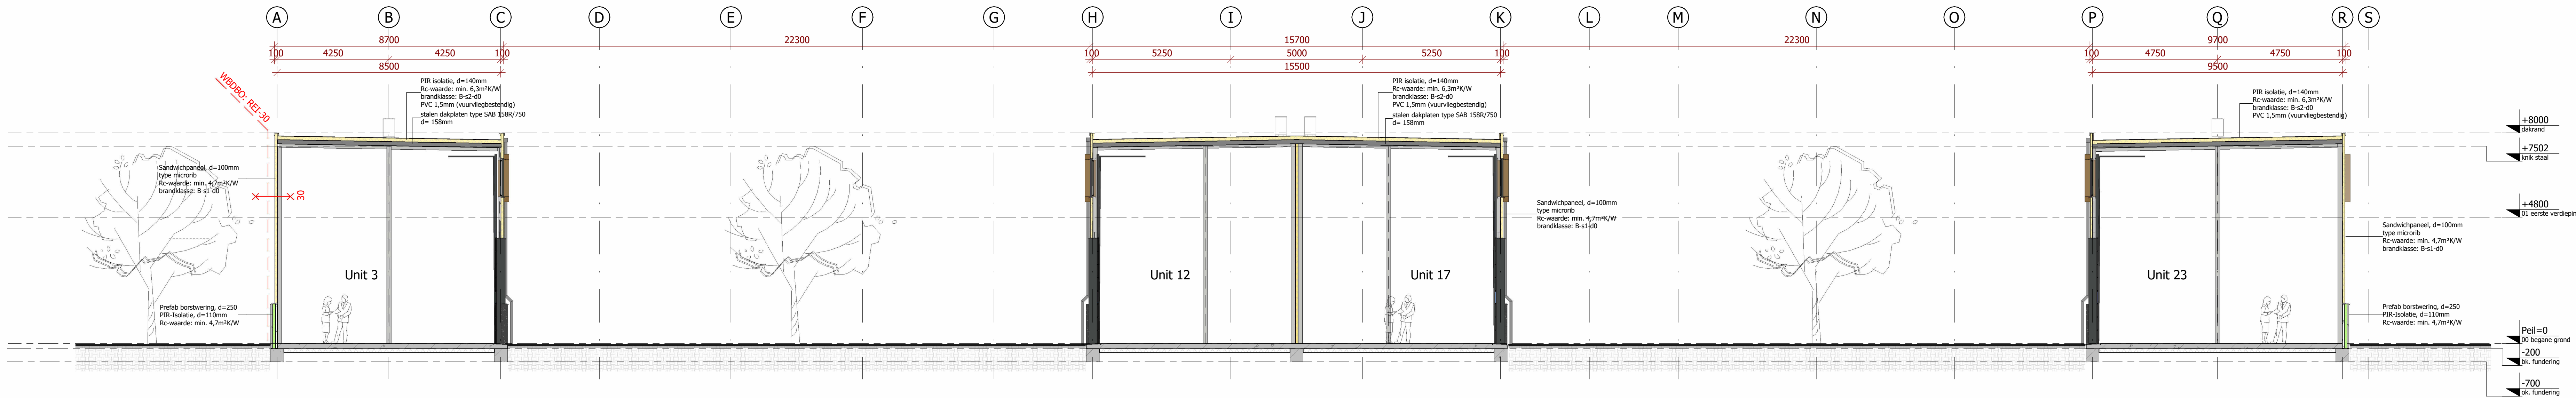

Doorsnede B-B

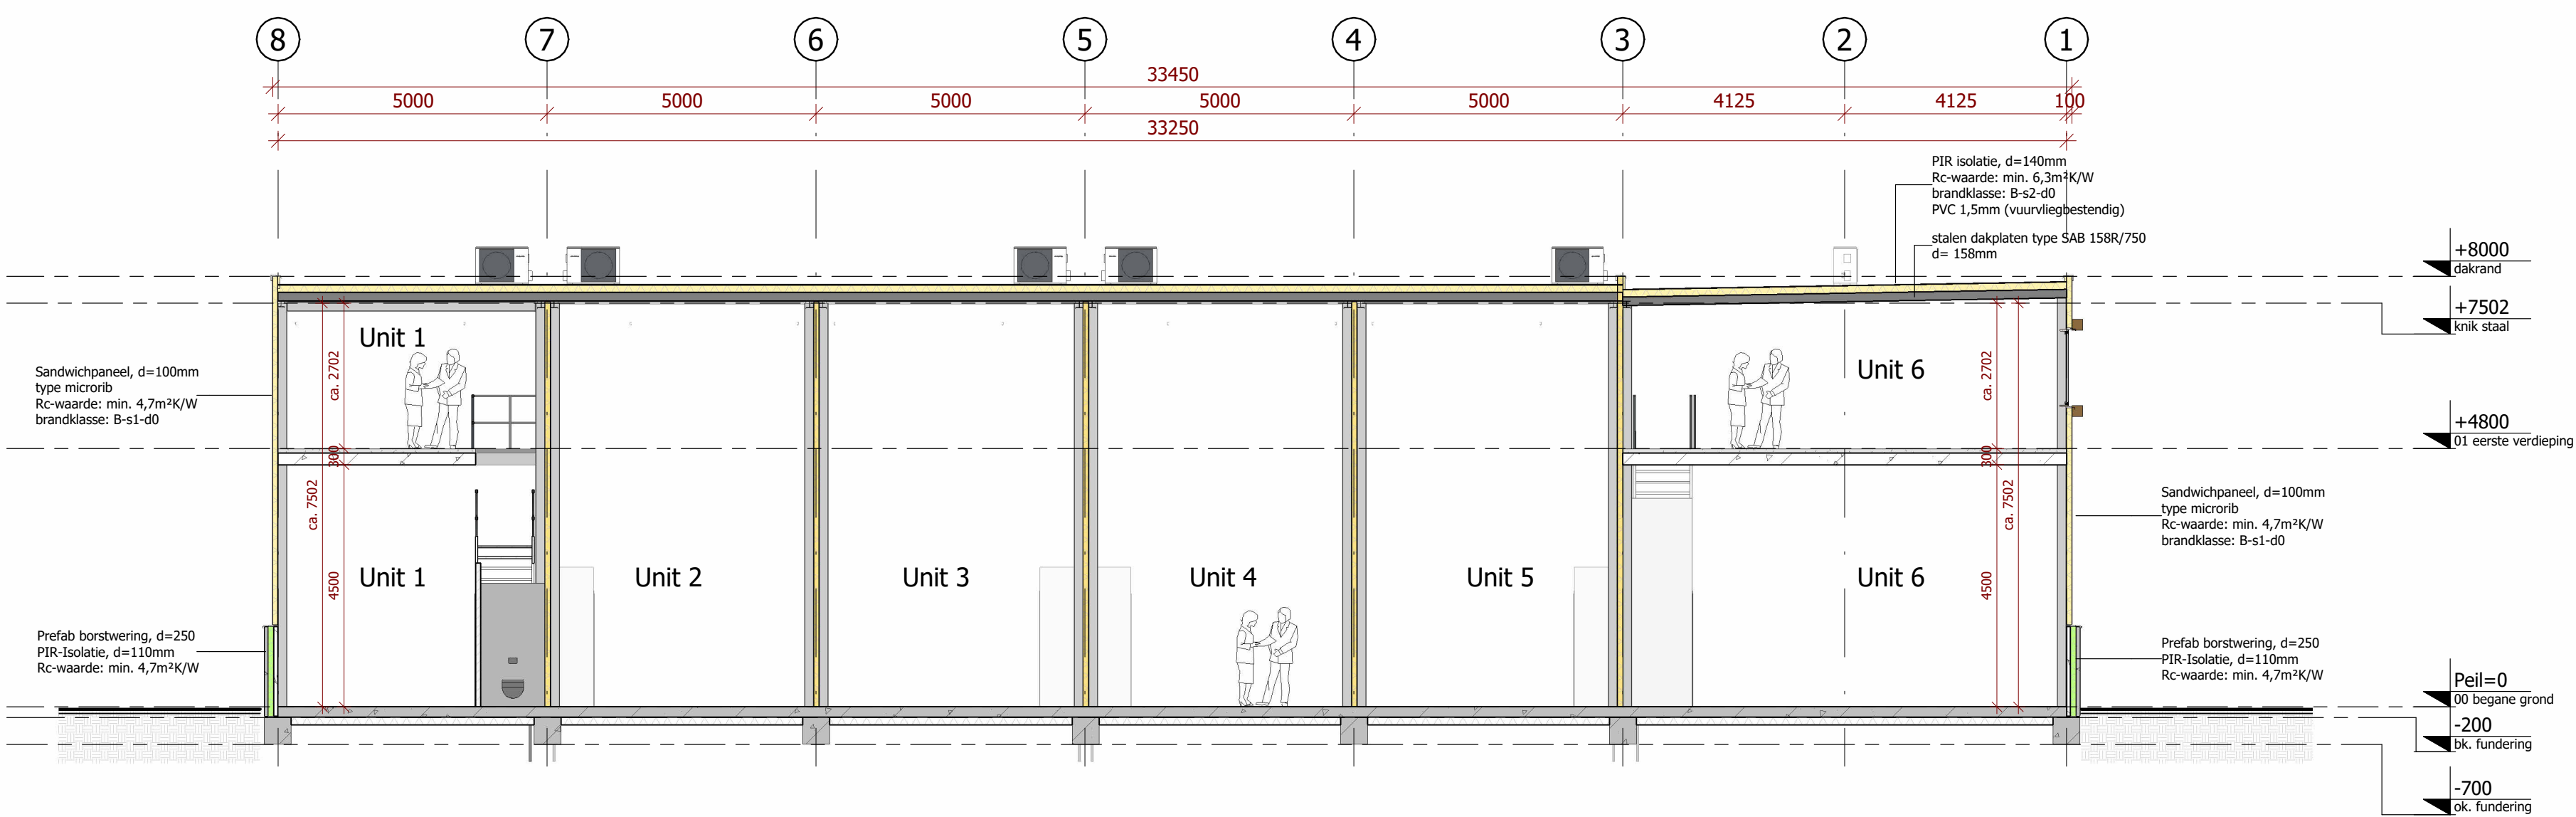

Doorsnede C-C

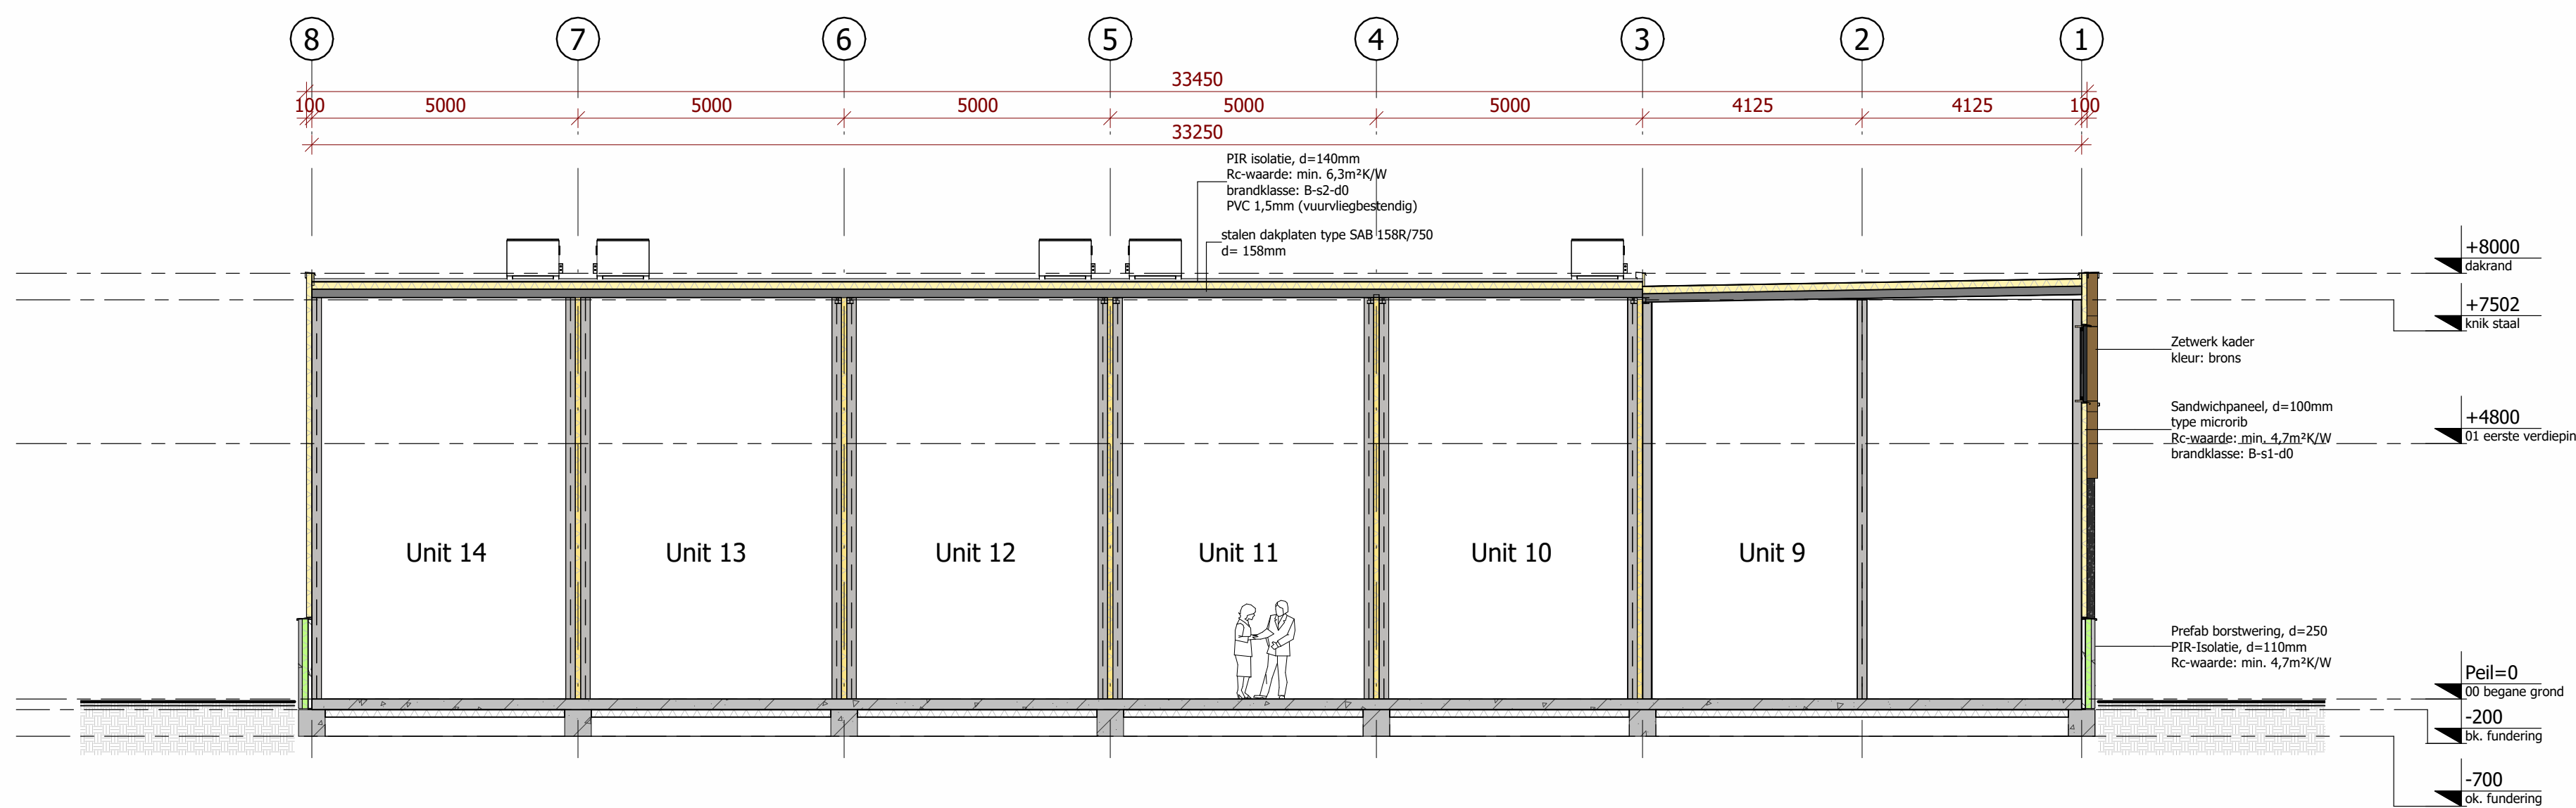

Doorsnede D-D

Ontwerp constructie - maatvoering:

- * Niet van tekening meten, alle maten dienen in het werk te worden gecontroleerd.
- * Deze tekeningen zijn bestemd voor de fase "OMGEVINGSVERGUNNING".
- * Staal-, beton-, en houtconstructies conform opgave constructeur.
- * Staalconstructie gevolgklasse CC1.
- * Alle overige constructies conform opgave constructeur.
- * De constructieve berekeningen kunnen van invloed zijn op de maatvoering en de detaillering.
- * Noodoverstorten: plaats en hoeveelheid conform opgave constructeur.
- * Rolering en capaciteit conform opgave installateur.
- * Hemelwater afvoeren en capaciteit volgens richtlijnen NEN 3215.
- * Vloerafscheiding volgens BBL: afd. 4.2.3 artikel 4.19 t/m 4.23.
- * Trappen volgens BBL: afd. 4.2.4 artikel 4.24 t/m 4.29.
- * Inbraakwerendheid hang- en sluitwerk volgens NEN 5096 klasse 2 toepassen

Rev.	Datum	Omschrijving	Tekenaar
D			
C			
B			
A	09-05-2026	Aanvullen brandveiligheid	BG
0	02-03-2026	Aanvraag omgevingsplanactiviteit	BG

Opdrachtgever: **Rentmeesters Vastgoed**
Vroonweg 19, 3274 CG Dirksland
Project: **Nieuwbouw 27 stuks bedrijfsunits op het bedrijventerrein Cruikjelcreke, Wissenkerke**
Onderdeel: **Doorsneden**

Schaal	1:100	Fase	Definitief	Werkvoorbereider	-
Formaat	594 x 1260	Status	Omgevingsvergunning	E-mail	-

Project nr. **8990.001** Blad nr. **DO05** Rev. **A**

RENTMEESTERSVASTGOED
BOUW - ONTWIKKELING - VASTGOED
www.rentmeestersvastgoed.nl