



HET
SCHOOL
ERF

Optie tekeningen



OMSCHRIJVING

Bouwnummer 01 & 02

PROJECT **25157 Woningbouwplan Oude school Kortgene**

PROJECTFASE

VERKOOP

STATUS

DEFINITIEF

DATUM

26-08-2026

REVISIE


0



KortGeytenbeek
architecten



BLOUBERG
PROJECTONTWIKKELING

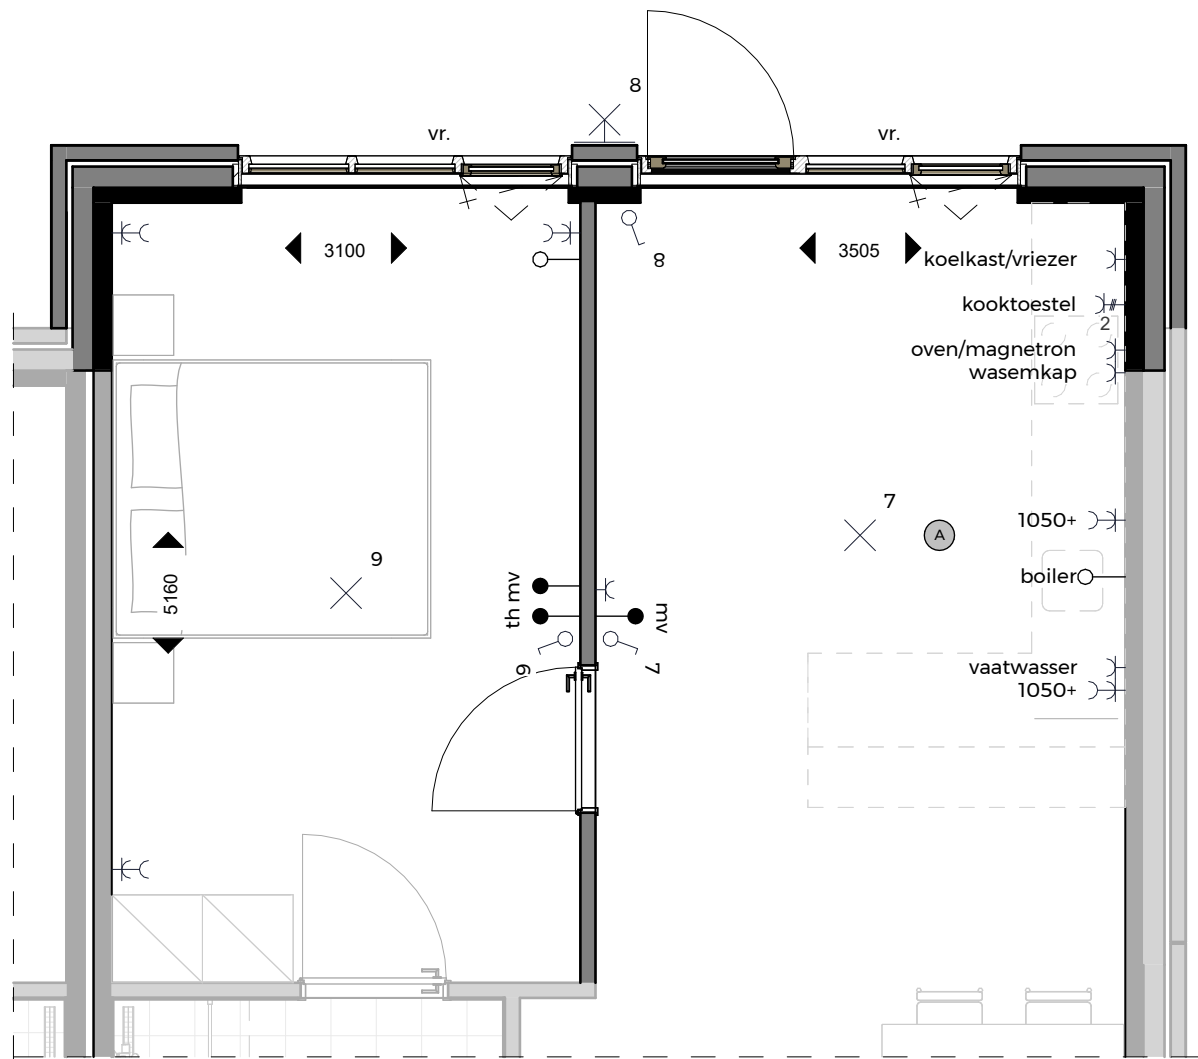

Renvooi

Elektra:


	enkel wandcontactdoos geaard
	dubbel wandcontactdoos geaard
	enkel wandcontactdoos geaard, krachtstroom
	enkel wandcontactdoos geaard, spatwaterdicht
	aansluitpunt wasmachine
	aansluitpunt wasdroger
	aansluitpunt warmtepomp
	aansluitpunt mechanische ventilatie
	aansluitpunt vloerverwarmingsverdeler
	aansluitpunt elektrische radiator
	bedrade buisleiding
	thermostaat
	bedrade buisleiding voor draadloze hoofdbediening MV-installatie
	loze buisleiding
	enkelpolige schakelaar
	enkelpolige wisselschakelaar, dubbele richting
	aansluitpunt voor verlichtingsarmatuur
	aansluitpunt voor wandverlichtingsarmatuur buiten voorzien van projectmatig verlichtingsarmatuur
	meterkast
	deurbel, drukker, hoogte ca. 1200mm + bk. vloer
	schel
	Niet-ioniserende rookmelder aangesloten op elektranet conform NEN2555
	afvoerventiel mechanische ventilatie
	ventilatioerooster op het glas



Optie - uitbouw 1,2 m

OMSCHRIJVING


PROJECT 25157 Woningbouwplan Oude school Kortgene

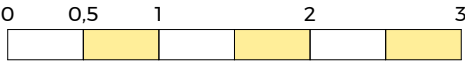

SCHAAL 1:50

KortGeytenbeek
architecten

BLOUBERG
PROJECTONTWIKKELING

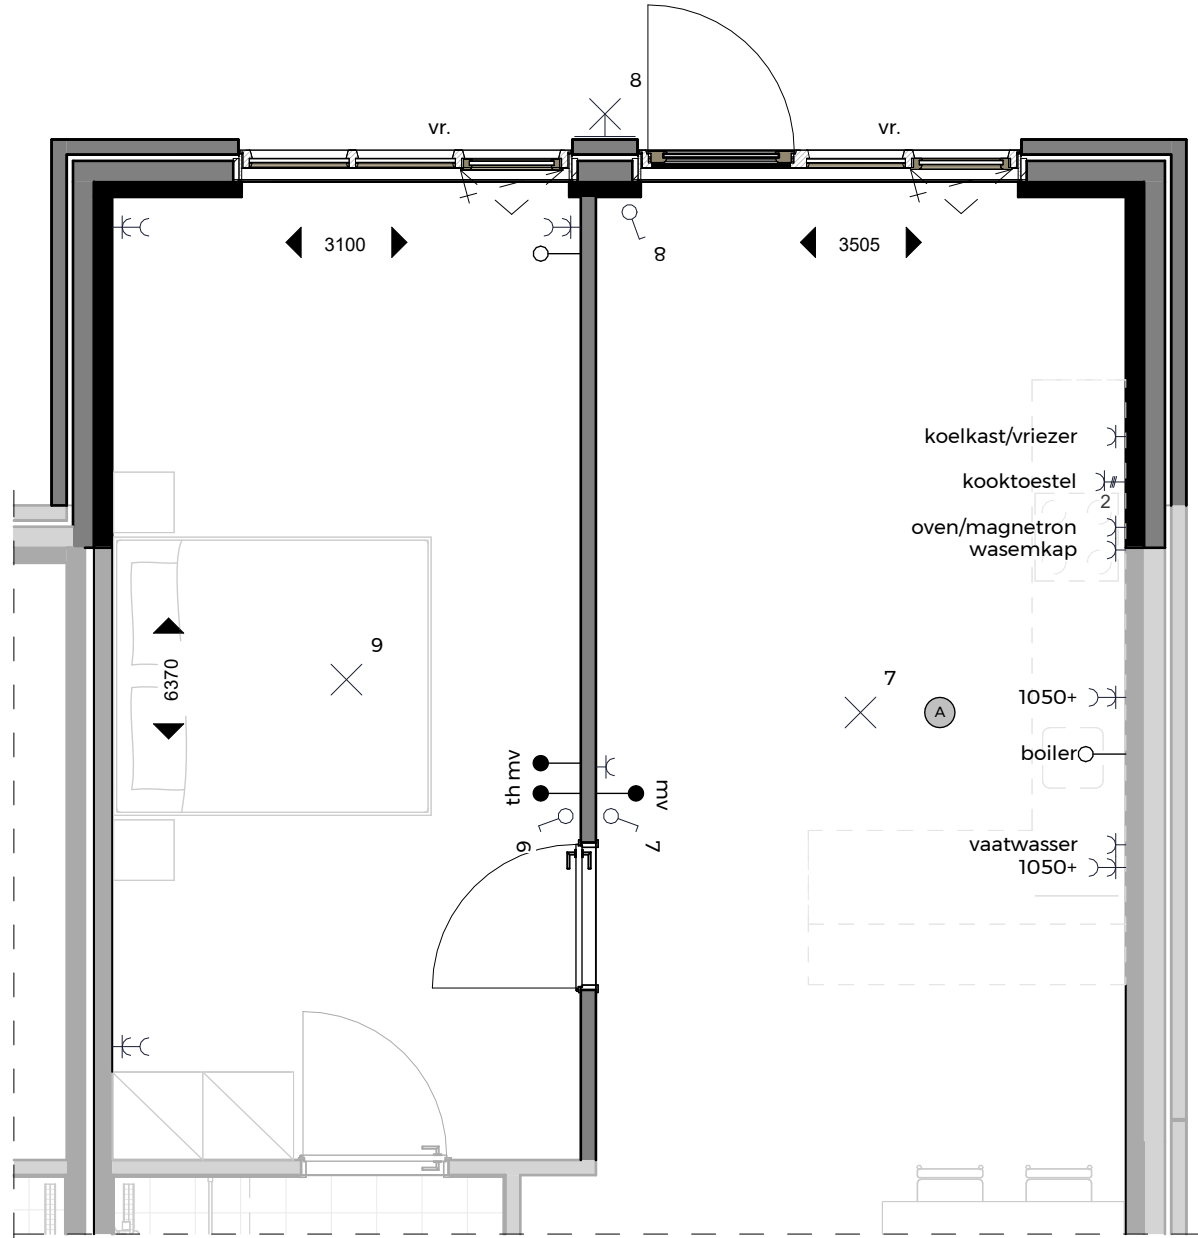

Renvooi

Elektra:


	enkel wandcontactdoos geaard
	dubbel wandcontactdoos geaard
	enkel wandcontactdoos geaard, krachtstroom
	enkel wandcontactdoos geaard, spatwaterdicht
	aansluitpunt wasmachine
	aansluitpunt wasdroger
	aansluitpunt warmtepomp
	aansluitpunt mechanische ventilatie
	aansluitpunt vloerverwarmingsverdeler
	aansluitpunt elektrische radiator
	bedrade buisleiding
	thermostaat
	bedrade buisleiding voor draadloze hoofdbediening MV-installatie
	loze buisleiding
	enkelpolige schakelaar
	enkelpolige wisselschakelaar, dubbele richting
	aansluitpunt voor verlichtingsarmatuur
	aansluitpunt voor wandverlichtingsarmatuur buiten voorzien van projectmatig verlichtingsarmatuur
	meterkast
	deurbel, drukker, hoogte ca. 1200mm + bk. vloer
	schel
	Niet-ioniserende rookmelder aangesloten op elektranet conform NEN2555
	afvoerventiel mechanische ventilatie
	ventilatie-rooster op het glas



OMSCHRIJVING

Optie - uitbouw 2,4 m

PROJECT 25157 Woningbouwplan Oude school Kortgene

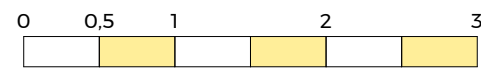

SCHAAL 1:50



KortGeytenbeek
architecten



BLOUBERG
PROJECTONTWIKKELING



SCHAAL 1:50

HET
SCHOOL
ERF



pagina: 3

