



VOORGEVEL
1:100




LINKERGEVEL
1:100




RECHTERGEVEL
1:100



ACHTERGEVEL
1:100

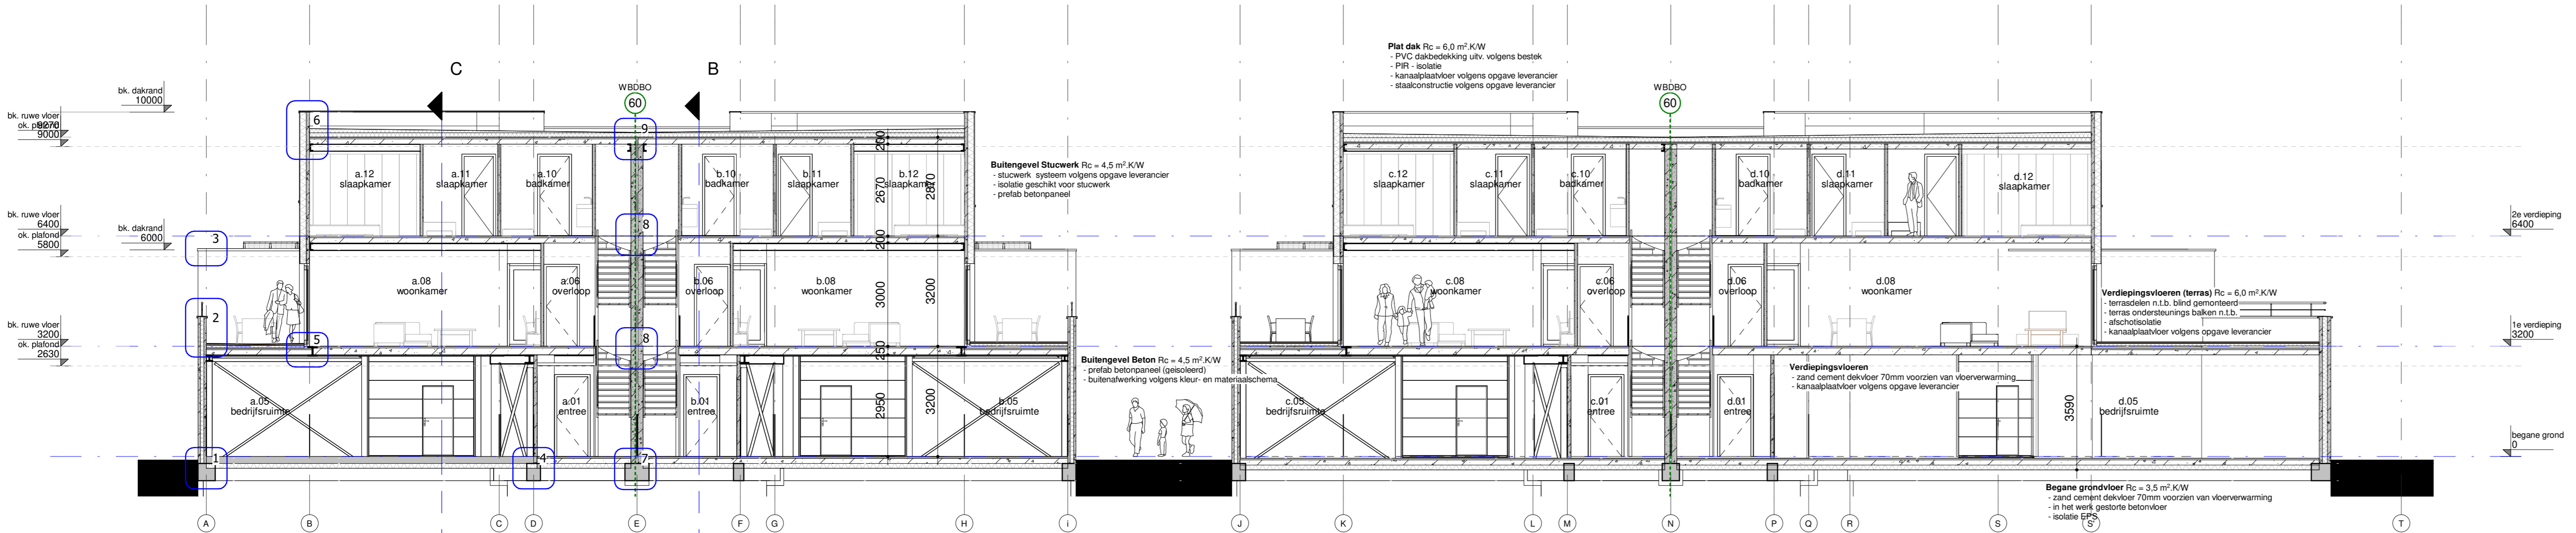

DOORSNEDE A-A
1:100

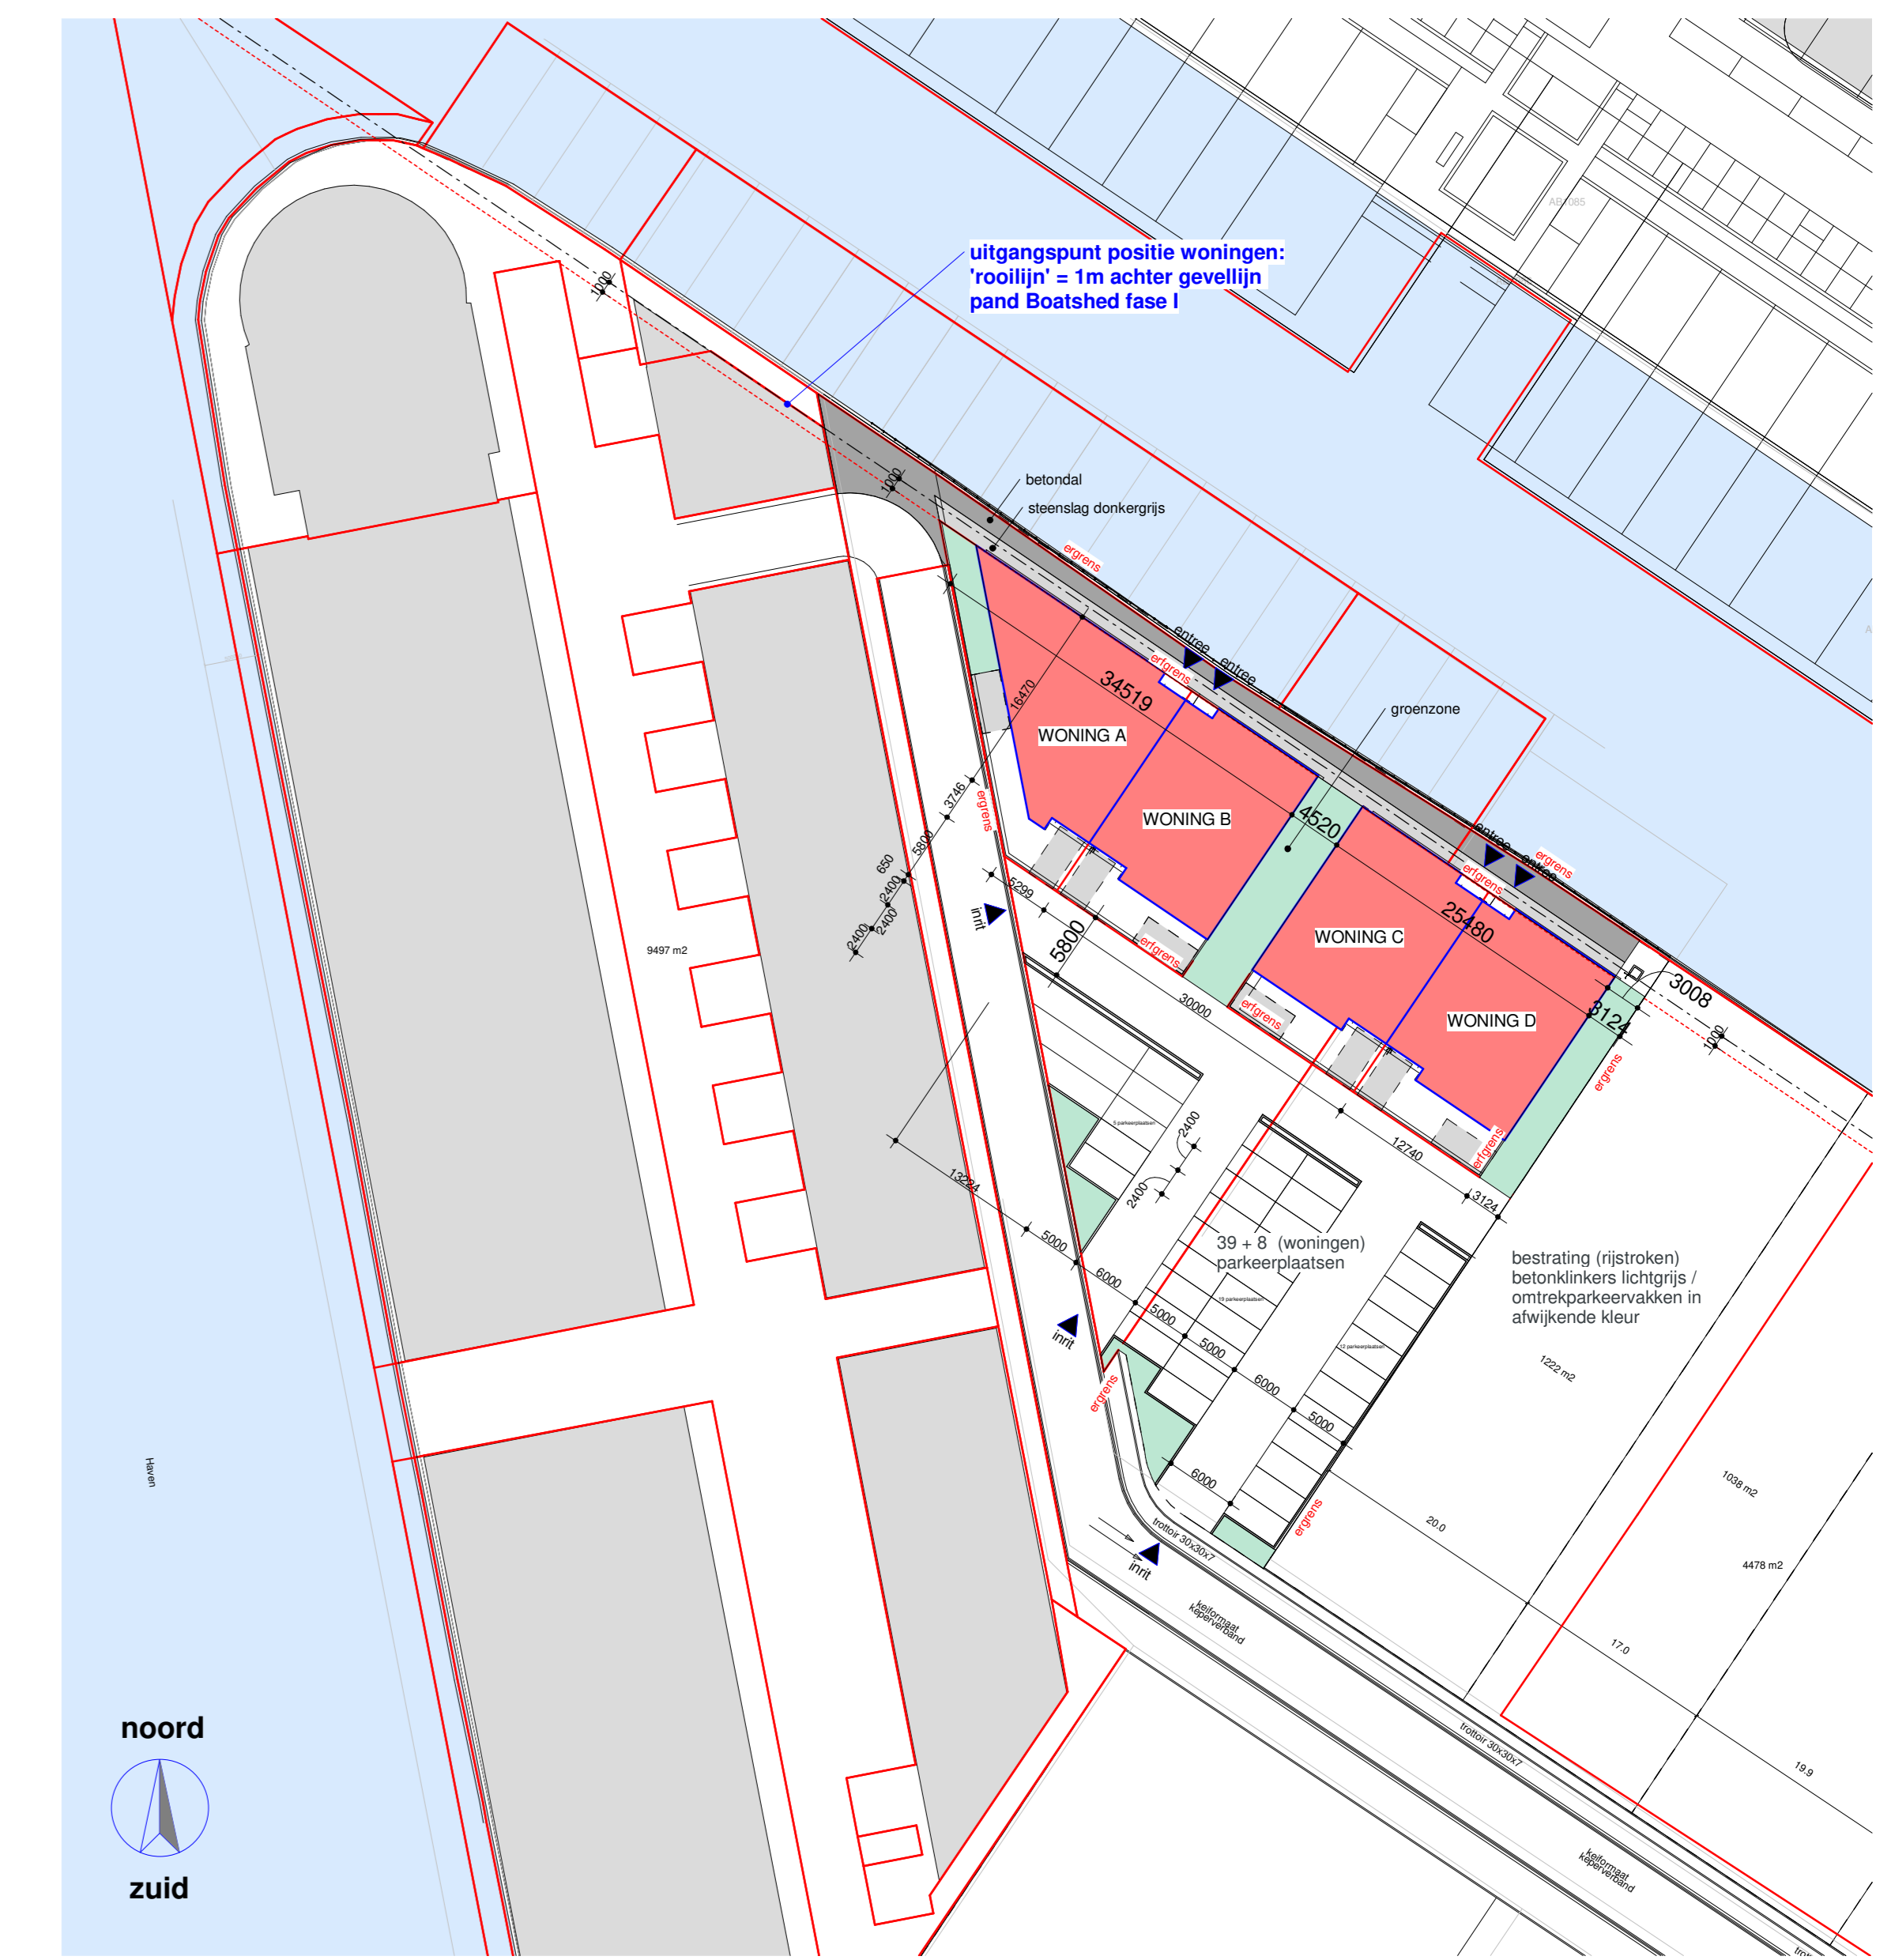

SITUATIE
1:500

ZIE OOK TEKENING 0859G II - 04

situatie

Algemeen vastgoed:
 - kadastrale staat nr. 1011/11
 - perceel oppervlakte: 8.525 m²
 - kadastrale bouwvlakoppervlakte: 15 m²
 - Houkade Goes, nummers nog toe te kennen

Algemeen vastgoed:
 - Bouwplankoppervlakte: zie apart document
 - Bruto inhoud: zie apart document

Overig:
 - Toekomstige uitbreiding / opleveringsplicht brandveiligheidsmaatregelen
 - 10% brandveiligheidsmaatregelen
 - p.e.l. = = N.A.F.

— erfsgrens erfsgrens
--- rooilijn rooilijn
- - - - - schouwwaterloop aansluiten op gemeentewerk, uitgangspunt in ontwerp fase 2
- - - - - vulwaterloop vulwaterloop volgens opgave gemeente Goes

▶ entree entree

⊙ noordzijde noordzijde

KLEUR EN MATERIAALSHEMA

onderdeel	materiaal	kleur
GEVEL		
gevel beton	beton	betongrijs
gevel hout	hout frake noot	natuurlijk, vergusd
gevel stucwerk	stucplaster	wit, volgens kleurmonster
zetbeuken tussen garagedeuren	aluminium	RAL 7021
zetbeuken / waterlagen / dakranden langs stuc en beton	aluminium	RAL 9016
zetbeuken / waterlagen / dakranden langs hout	aluminium	RAL 7037
waterlagen bij kozijnen	aluminium	RAL 7021
kozijnen	aluminium	RAL 7021
draaiende delen	aluminium	RAL 7021
glas	float glas	helder
panelen in kozijn	emalliet glas	Colorbit nr. 64
voordeur	aluminium	RAL 7021
loopdeur	aluminium	RAL 7021
deur en kozijnbesting	RVS	RAL 7037
oh deuren	aluminium	RAL 7037
schutting tussen terrassen	—	—
luifel boven entree deuren	aluminium	RAL 7021
DAK		
daakbedekking	PVC	middegrisp
PVC panelen	al-blaak	zwart
HWA	PVC	wit
HWA tussen garagedeuren	PVC	RAL 7021
terrasdelen	hout	natuurlijk, vergusd
OVERIGE		
staalconstructie	staal	RAL 7021
stang bestrade terras	staal	RAL 7021



Aan deze impressie kunnen geen rechten worden ontleend.

d 12-08-2019: gewijzigd
 10-05-2019: datum

Boatshed bedrijfswoningen project
 Zimm professioneel vastgoed opdrachtgever
 1 Scheid 50, 4424 NZ Wemeldinge adresgegevens
 Houkade Goes bouwlocatie

Gevels, doorsnede A en situatie onderdeel
 1:100 schaal



0859G II-0V-02 project- en tekeningnummer
 OV projectfase

SP: projectmanager JS: getekend

RoozRooz Architecten
 1/3 Gravenpolderseweg 1c
 4482 CC | Goes

0113 237650
 goes@roozros.nl
 www.roozros.nl

Behoort bij aanvraag omgevingsvergunning bouwen aan het
 College van Burgemeester en Wethouders van de gemeente Goes
 d.d. 10-05-2019

ROOSROS
 ARCHITECTEN