


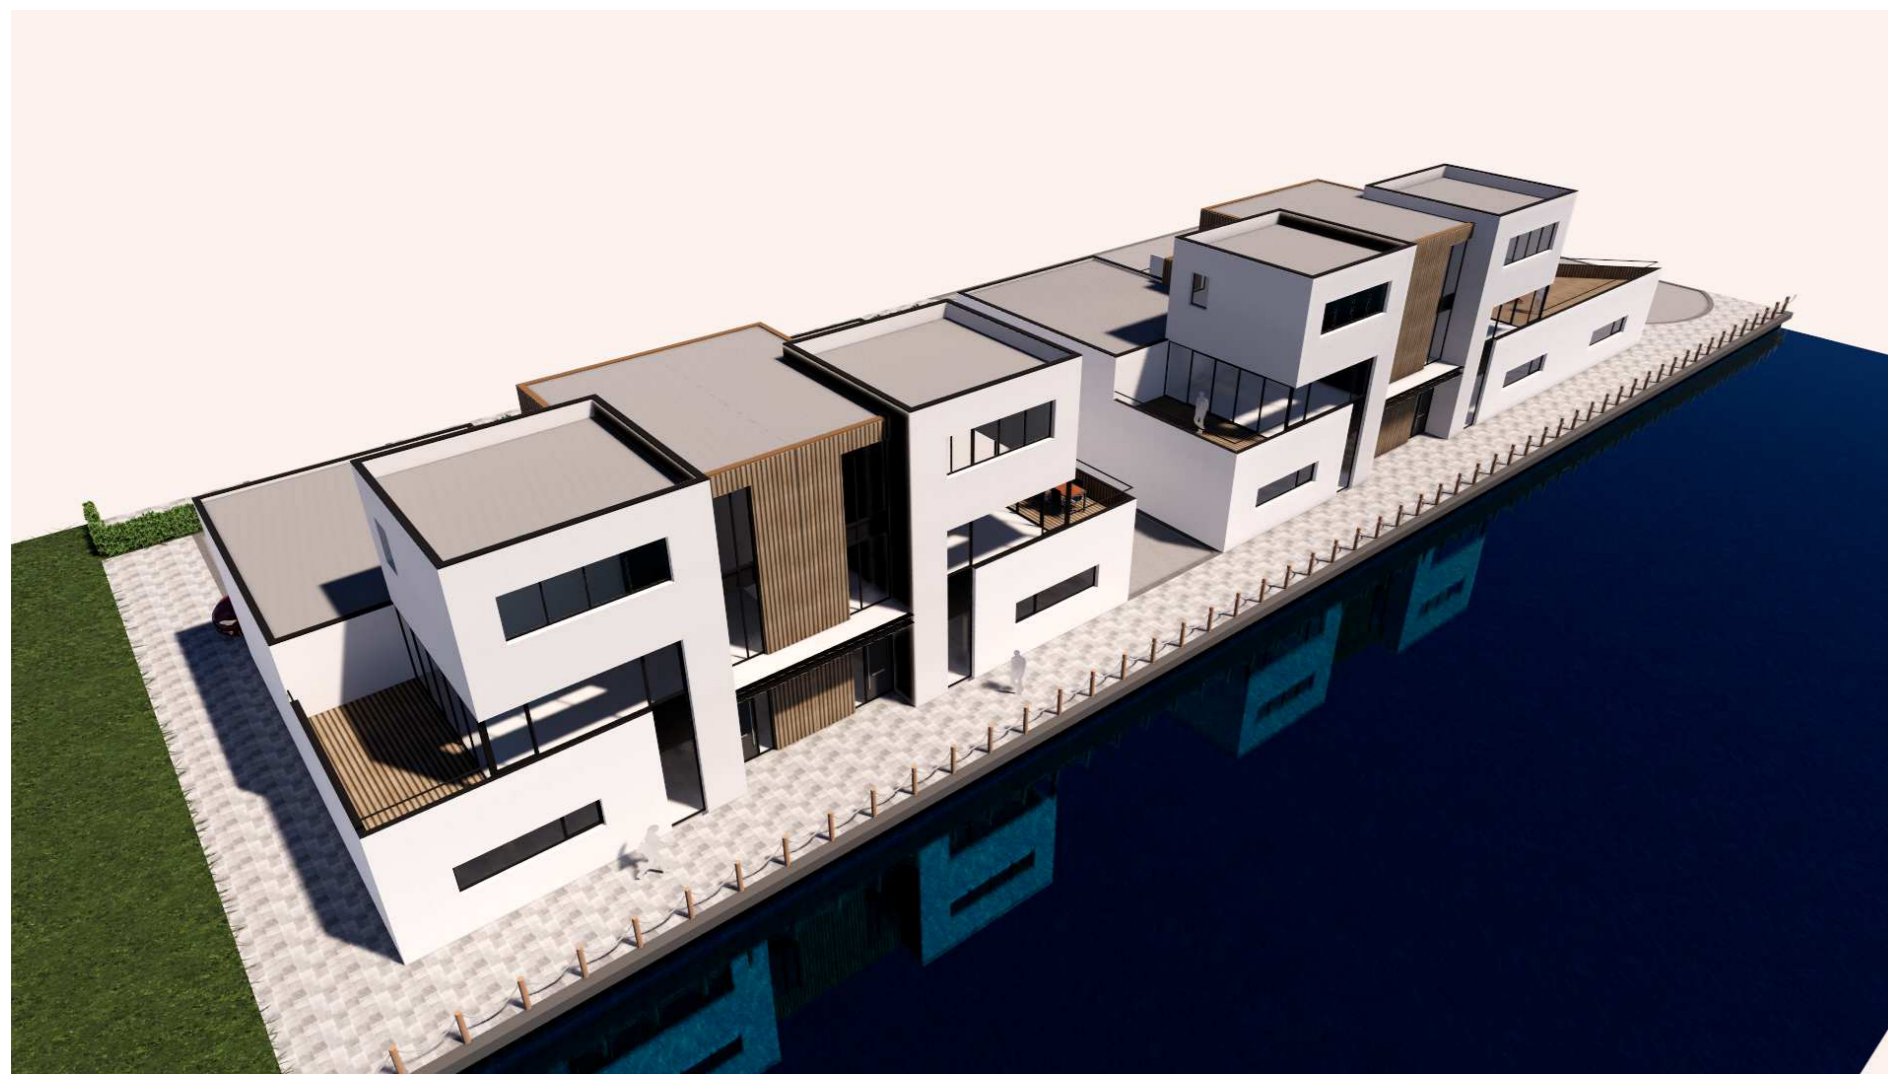


aan deze impressie kunnen geen rechten worden ontleend



aan deze impressie kunnen geen rechten worden ontleend




aan deze impressie kunnen geen rechten worden ontleend

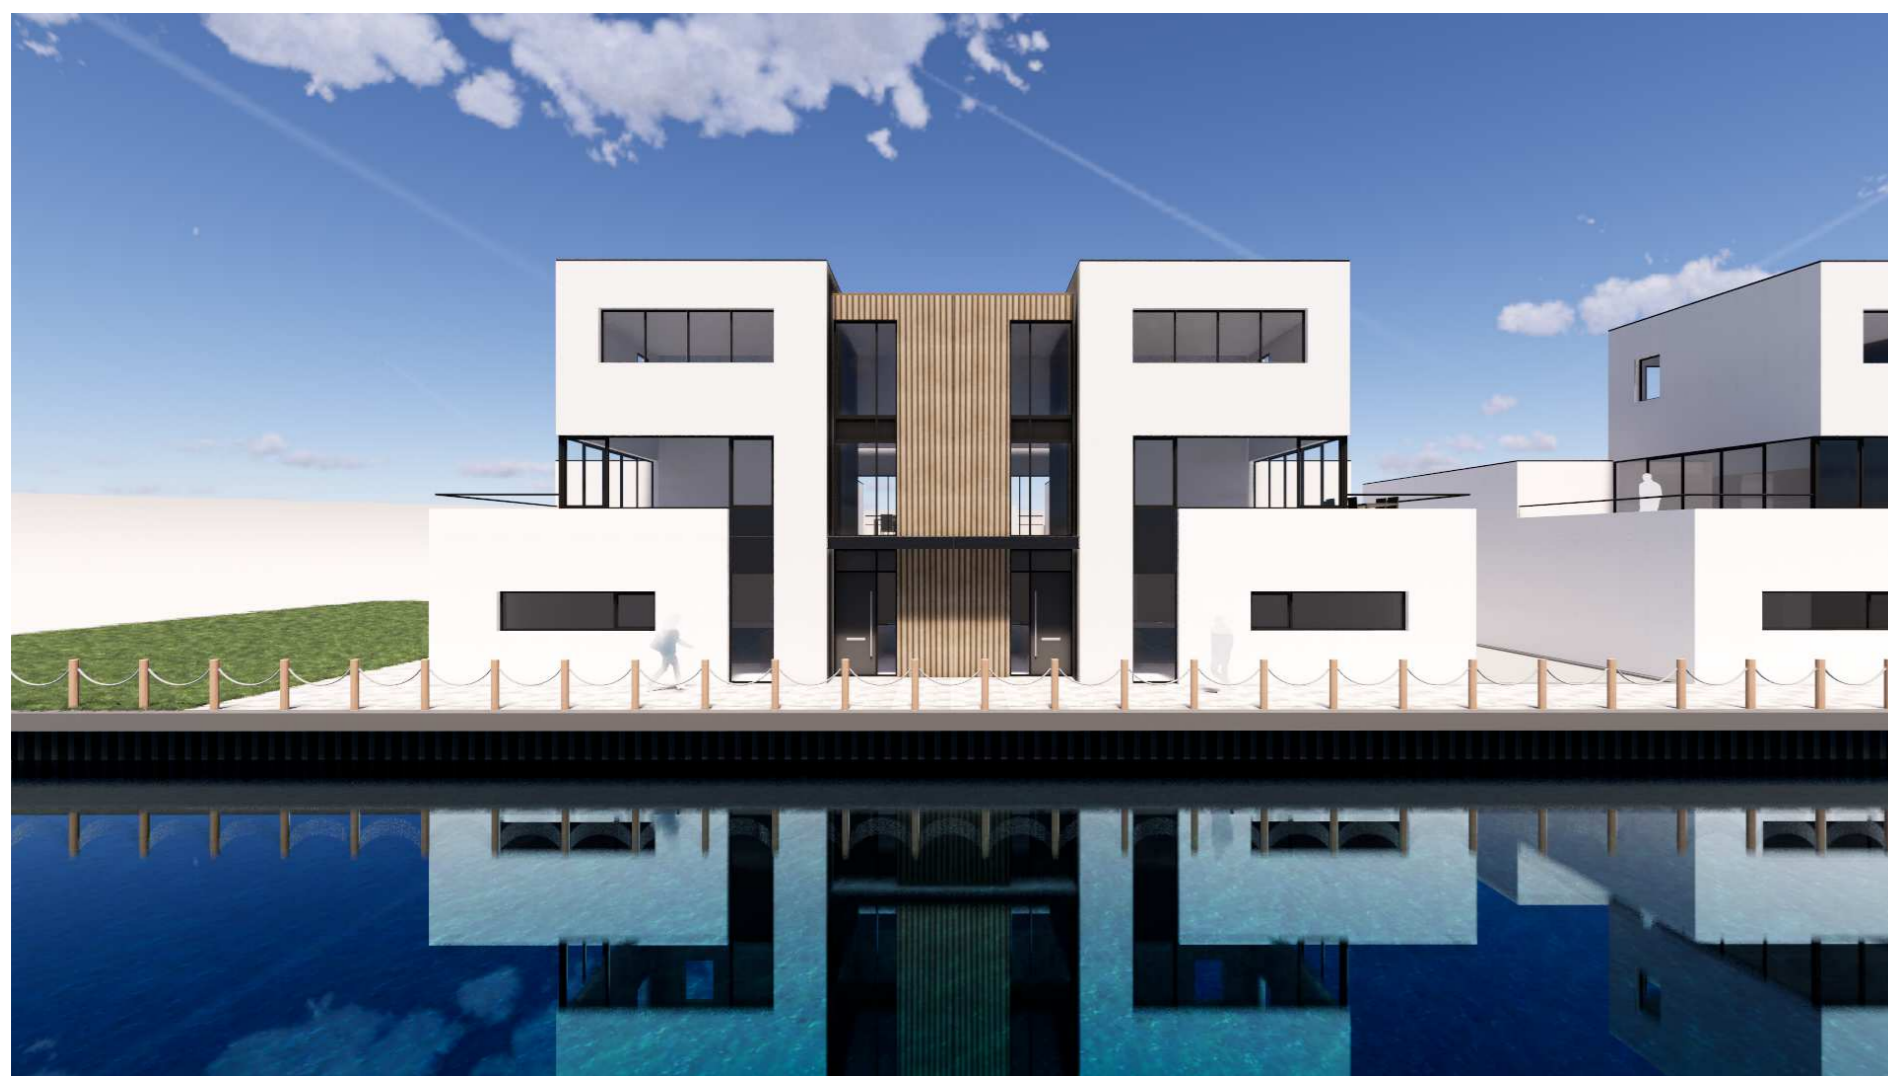

aan deze impressie kunnen geen rechten worden ontleend



aan deze impressie kunnen geen rechten worden ontleend

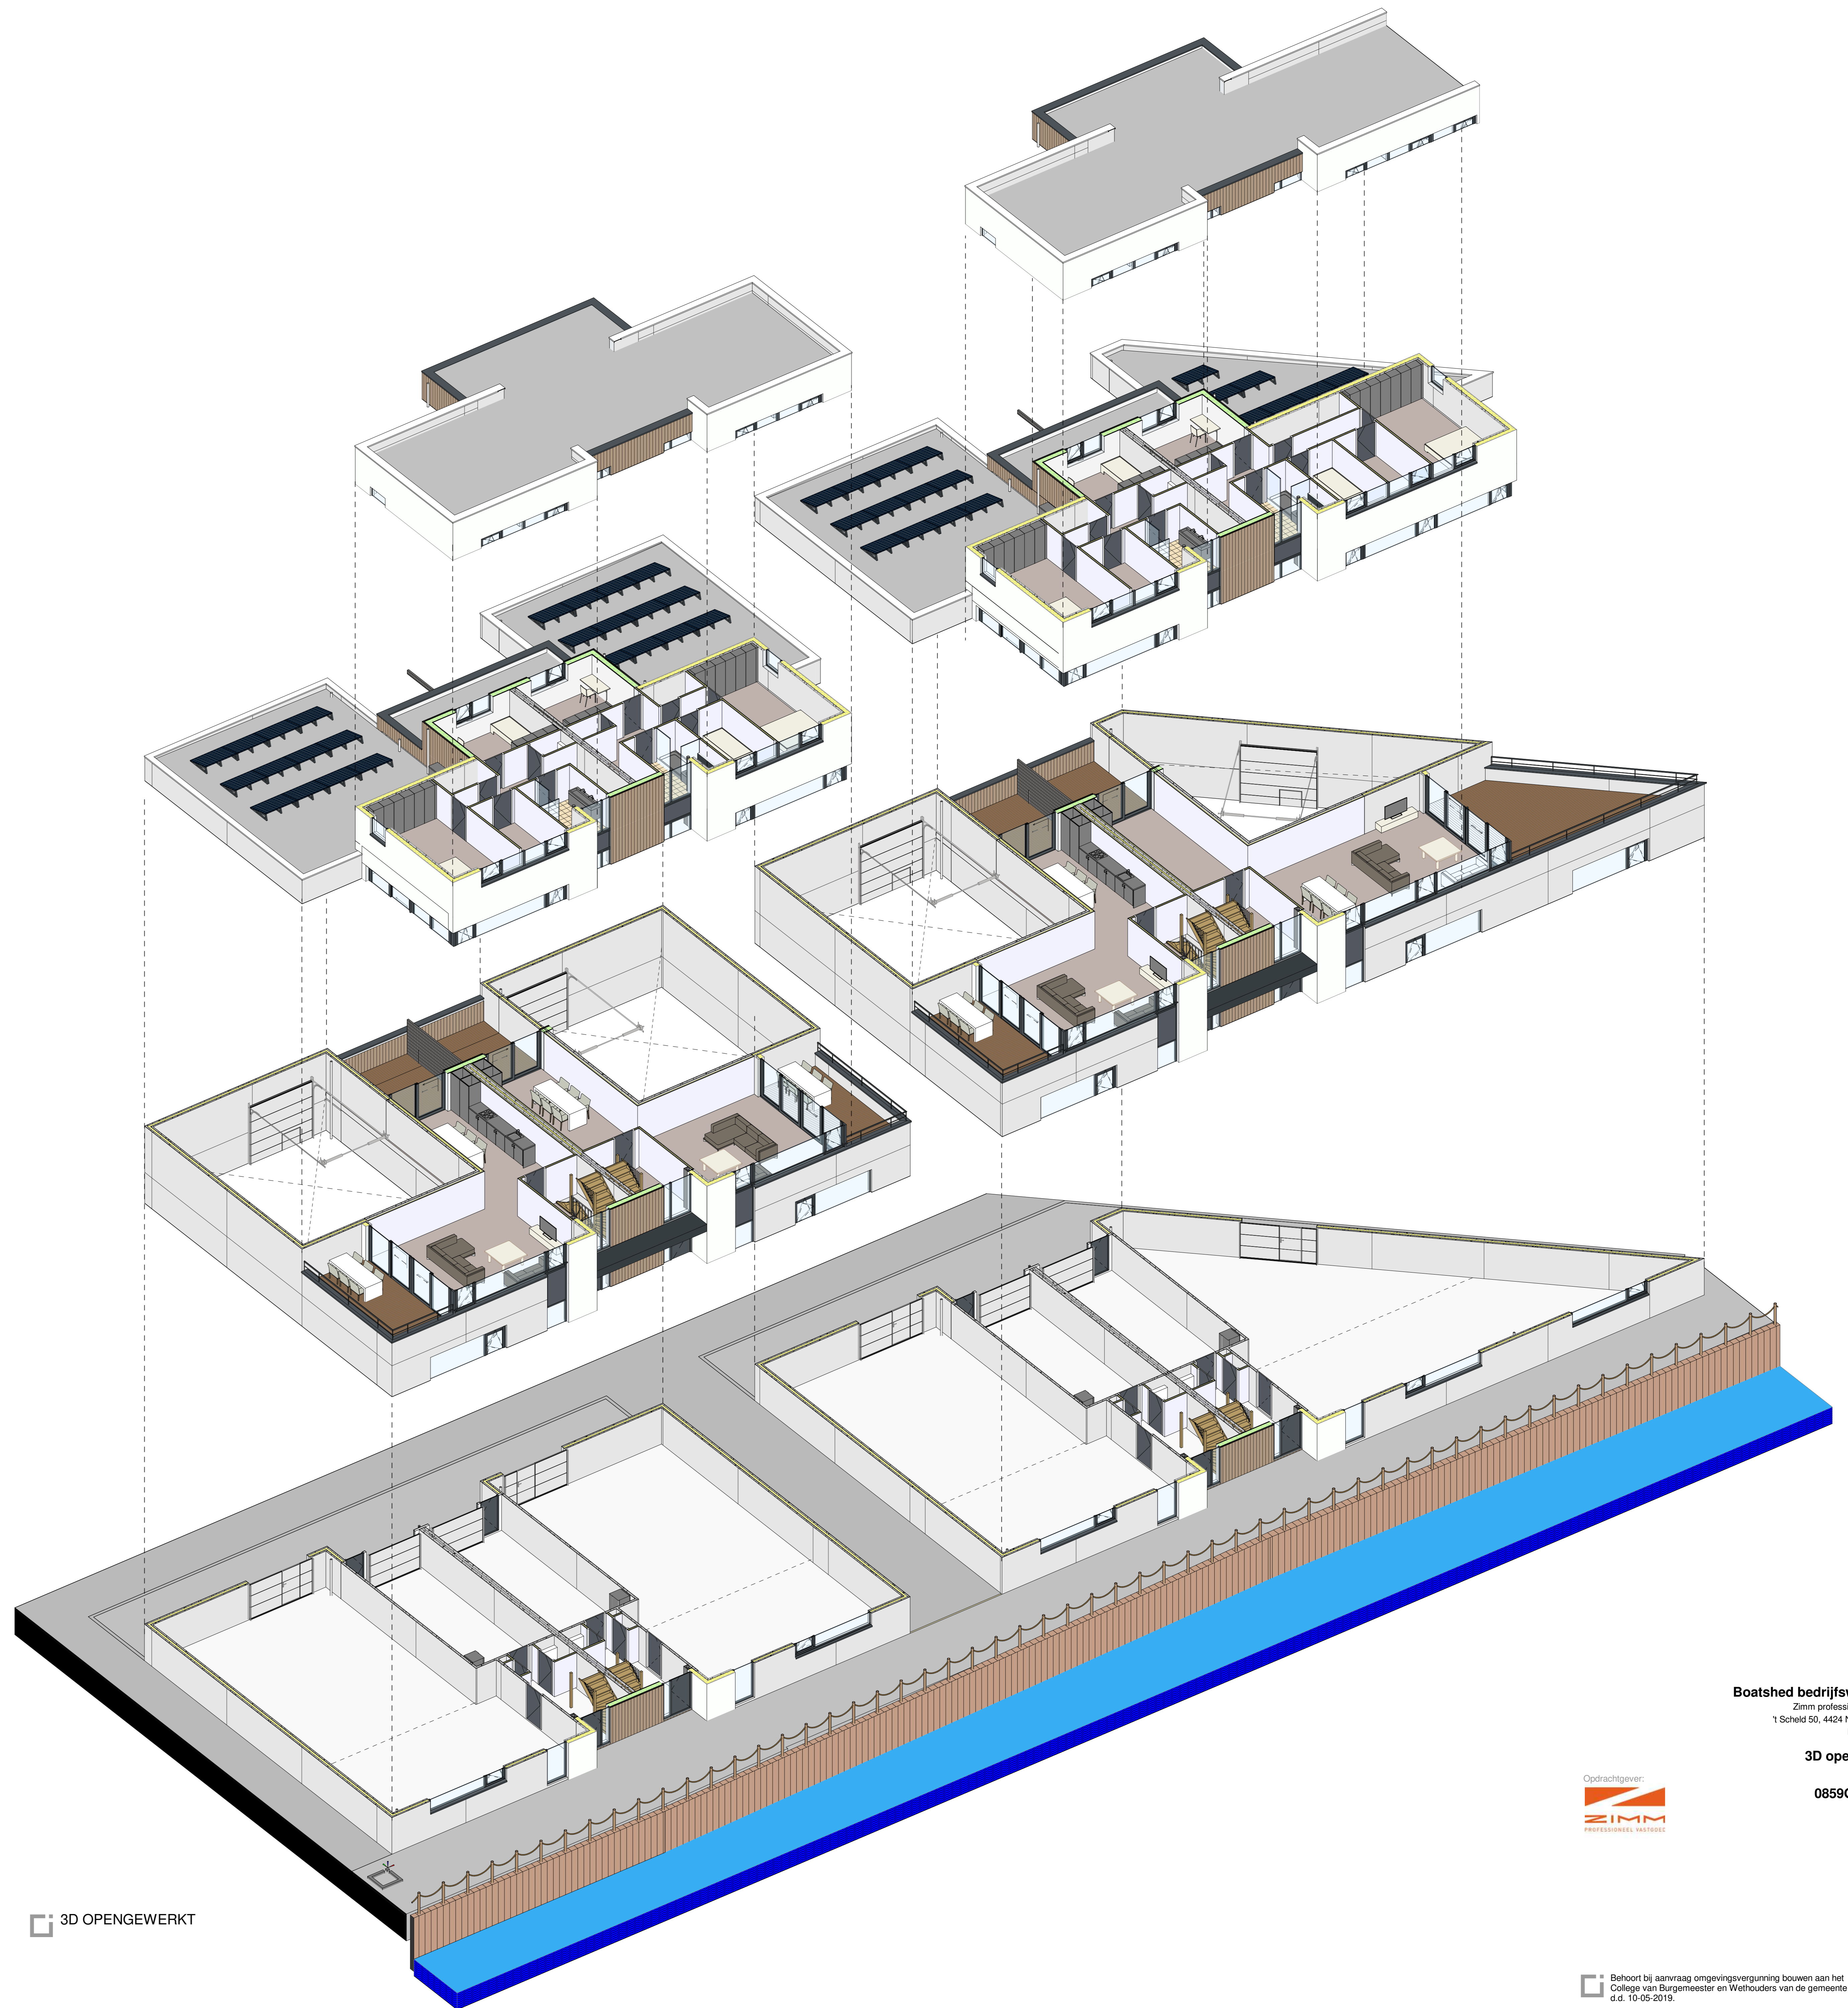

3D OPENGEWERKT



a 05-06-2019 | gewijzigd
10-05-2019 | datum

Boatshed bedrijfswoningen project
Zimm professioneel vastgoed | opdrachtgever
1 Scheid 50, 4424 NZ Wemeldinge | adresgegevens
HouKade Goes | bouwlocatie

3D opengewerkt onderdeel
1:100 | schaal

0859G II-OV-01 project- en tekeningnummer
OV | projectfase

SP | projectmanager
JS | getekend

RoozFos Architecten
1/3 Gravenpoldersweg 1c
4462 CC | Goes

0113 237650
goes@roosros.nl
www.roosros.nl

Behoort bij aanvraag omgevingsvergunning bouwen aan het
College van Burgemeester en Wethouders van de gemeente Goes
d.d. 10-05-2019

ROOSROS
ARCHITECTEN