


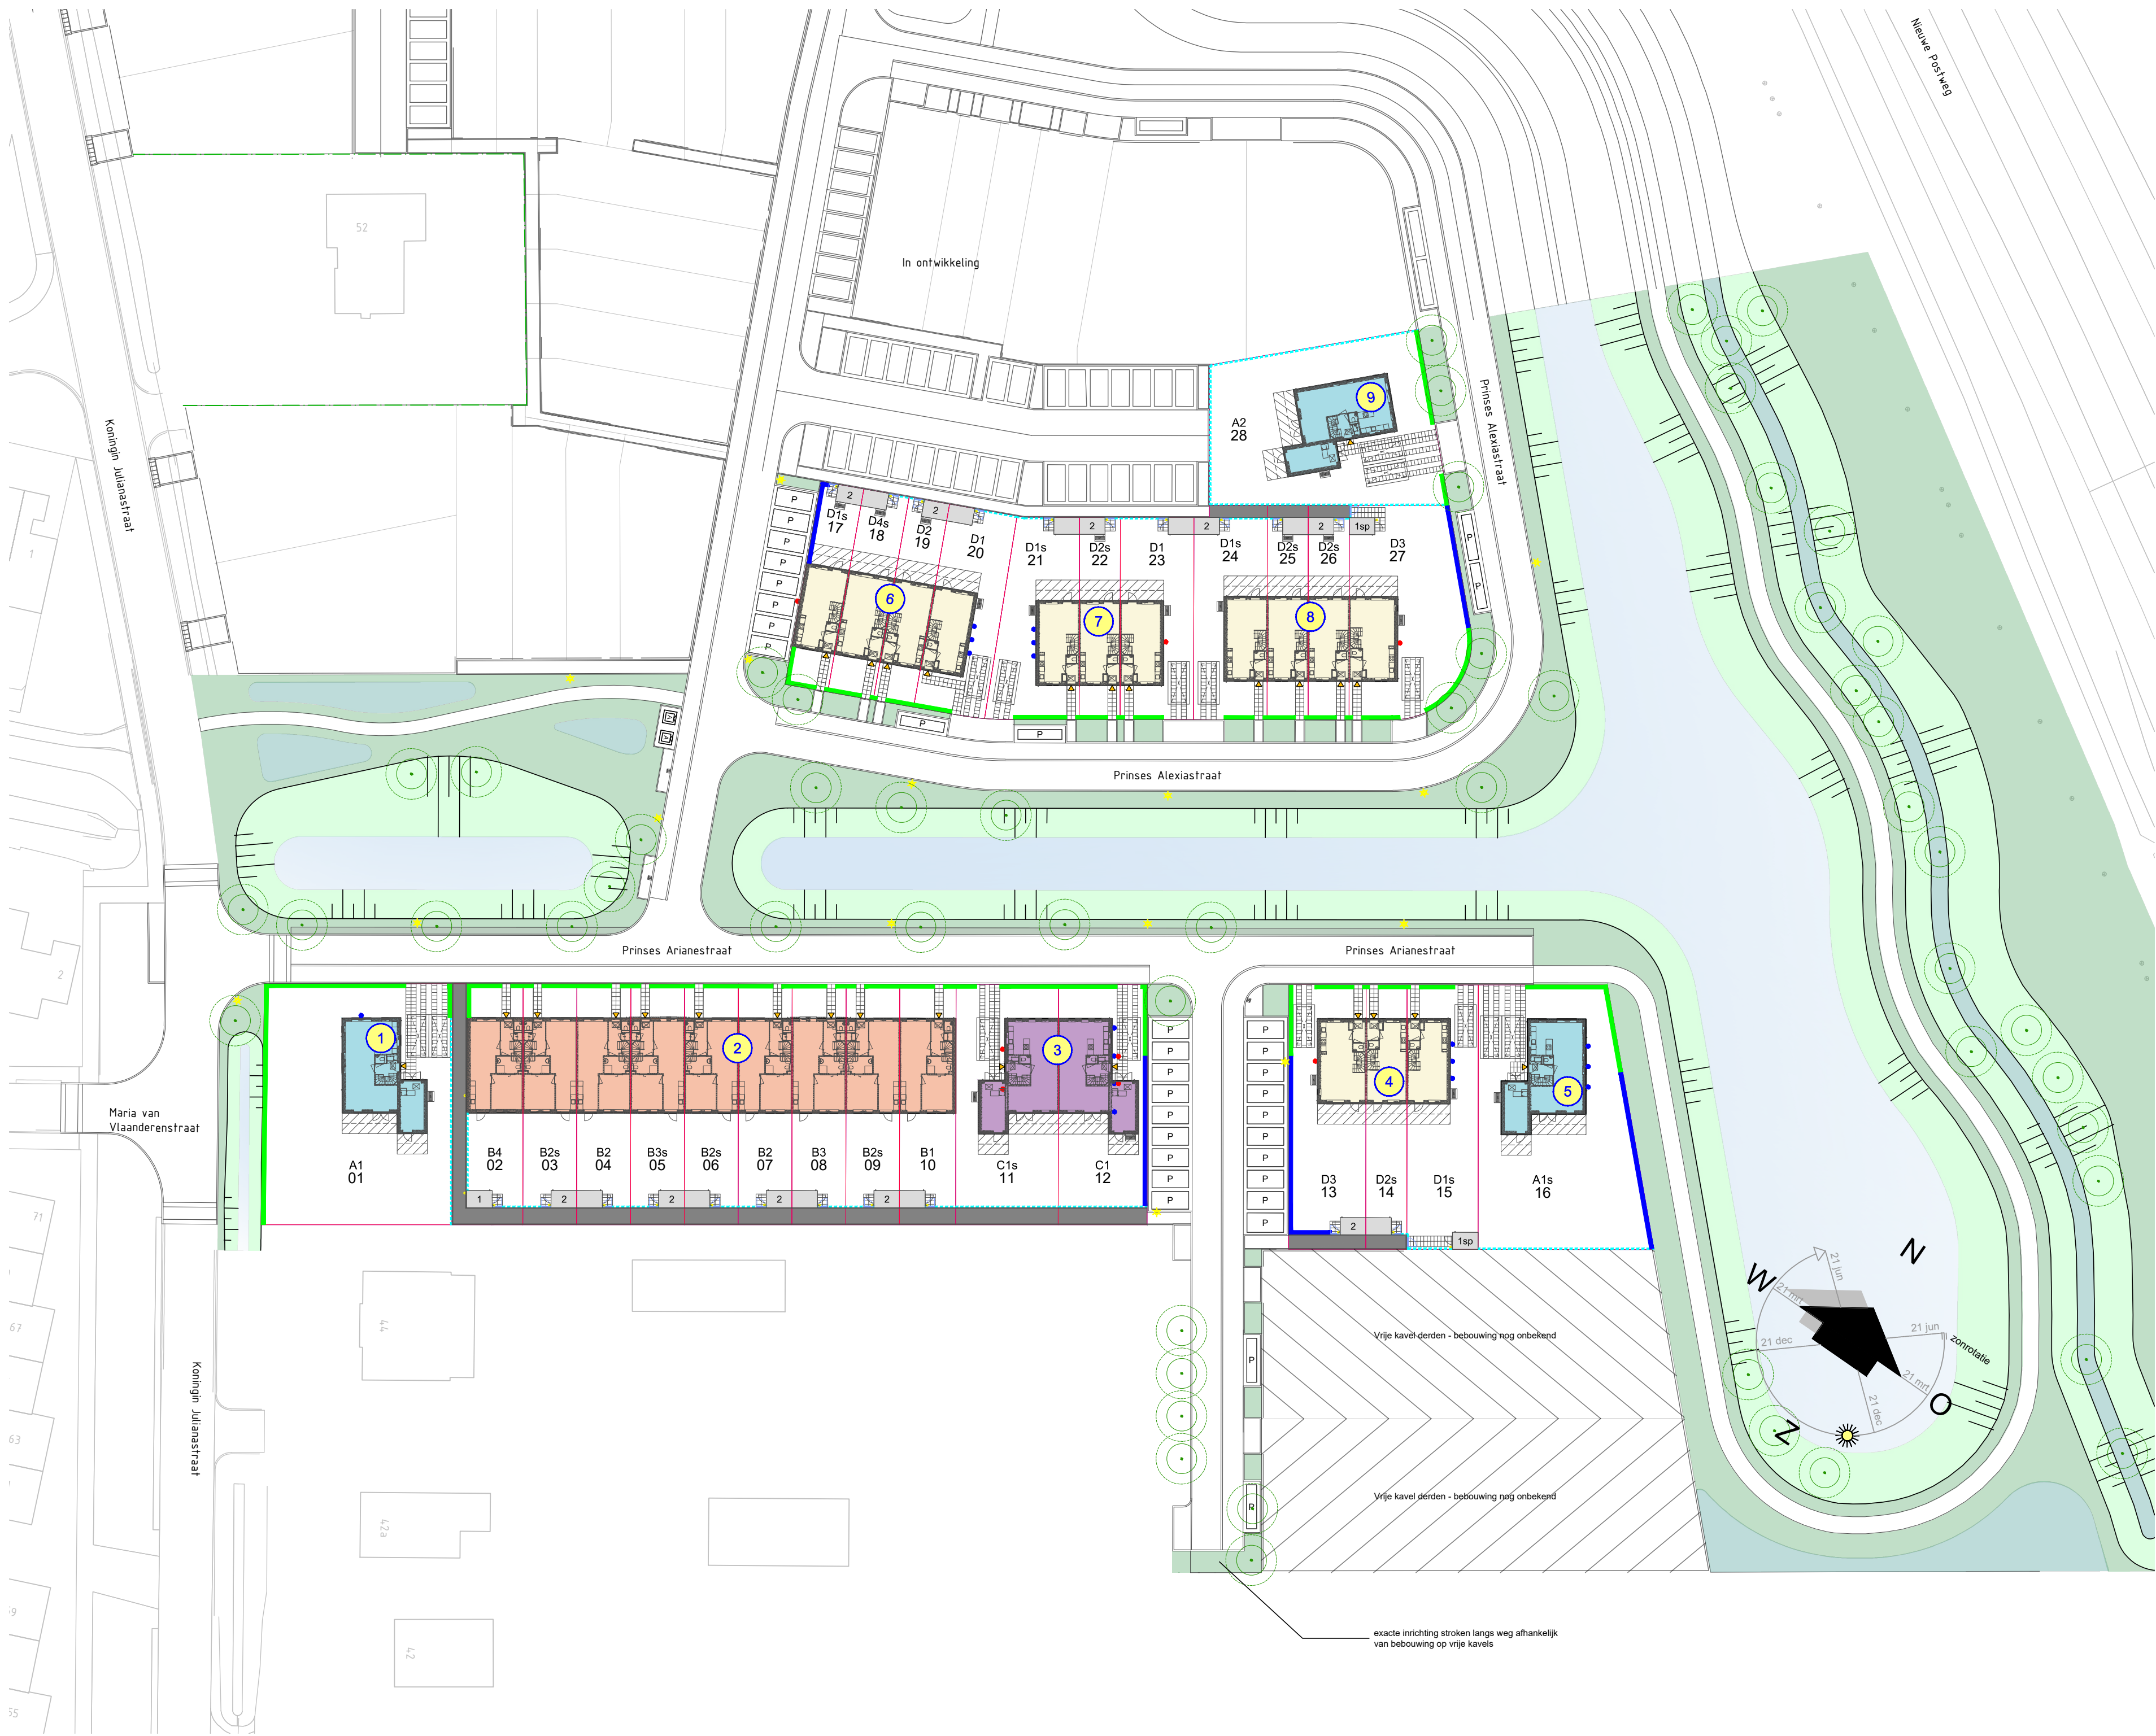

RENVOOI		
23	bloknummer	talud n.t.b. na uitwerking
A1	woningtype	gemeenschappelijke zij- en/of achterpaden
1	type berging	P parkeerplaats langs openbare weg
01	bouwnummer	ondergrondse container (openbare inrichting)
	entree woning	opstelplaats kliko's (openbare inrichting)
	kavelgrens	tegelpad 1000mm breed betontegel 500x500mm
	stalen draadmat poortdeur b=1000 mm, h=1800mm	dubbel tegelpad t.b.v. opstelplaats auto(s), betegels 400x600mm
	gemengde haag h= ca. 600mm	opstelplaats auto op eigen kavel
	gemengde haag h= ca. 1800mm	uitbreidsmogelijkheid woning begane grond, 1,20m of 2,40m
	draadmathekwerk met hederabeplanting h= 1800mm	buitenunit lucht/water warmtepomp de exacte positie wordt in de uitvoering bepaald
	armatuur berging t.b.v. (gemeenschappelijk) zij- of achterpad op scherschakelaar (verlichting op meter desbestreffende woning)	gevelkast gierzwaluw/huishuis zie gevelaanzichten de exacte positie wordt in de uitvoering bepaald
	straatlantaarn, exacte positie nader te bepalen aan de hand van verlichtingsplan	gevelkast vlieermuis, zie gevelaanzichten de exacte positie wordt in de uitvoering bepaald

Parc Tholen Fase 1



28 woningen:
3 vrijstaande woningen ParcVilla, Type A
9 levensloopbestendige woningen ParcVliet, Type B
2 twee-onder-een-kap woningen ParcDreef, Type C
14 rijwoningen ParcKreek, Type D

Situatietekening 1:500