


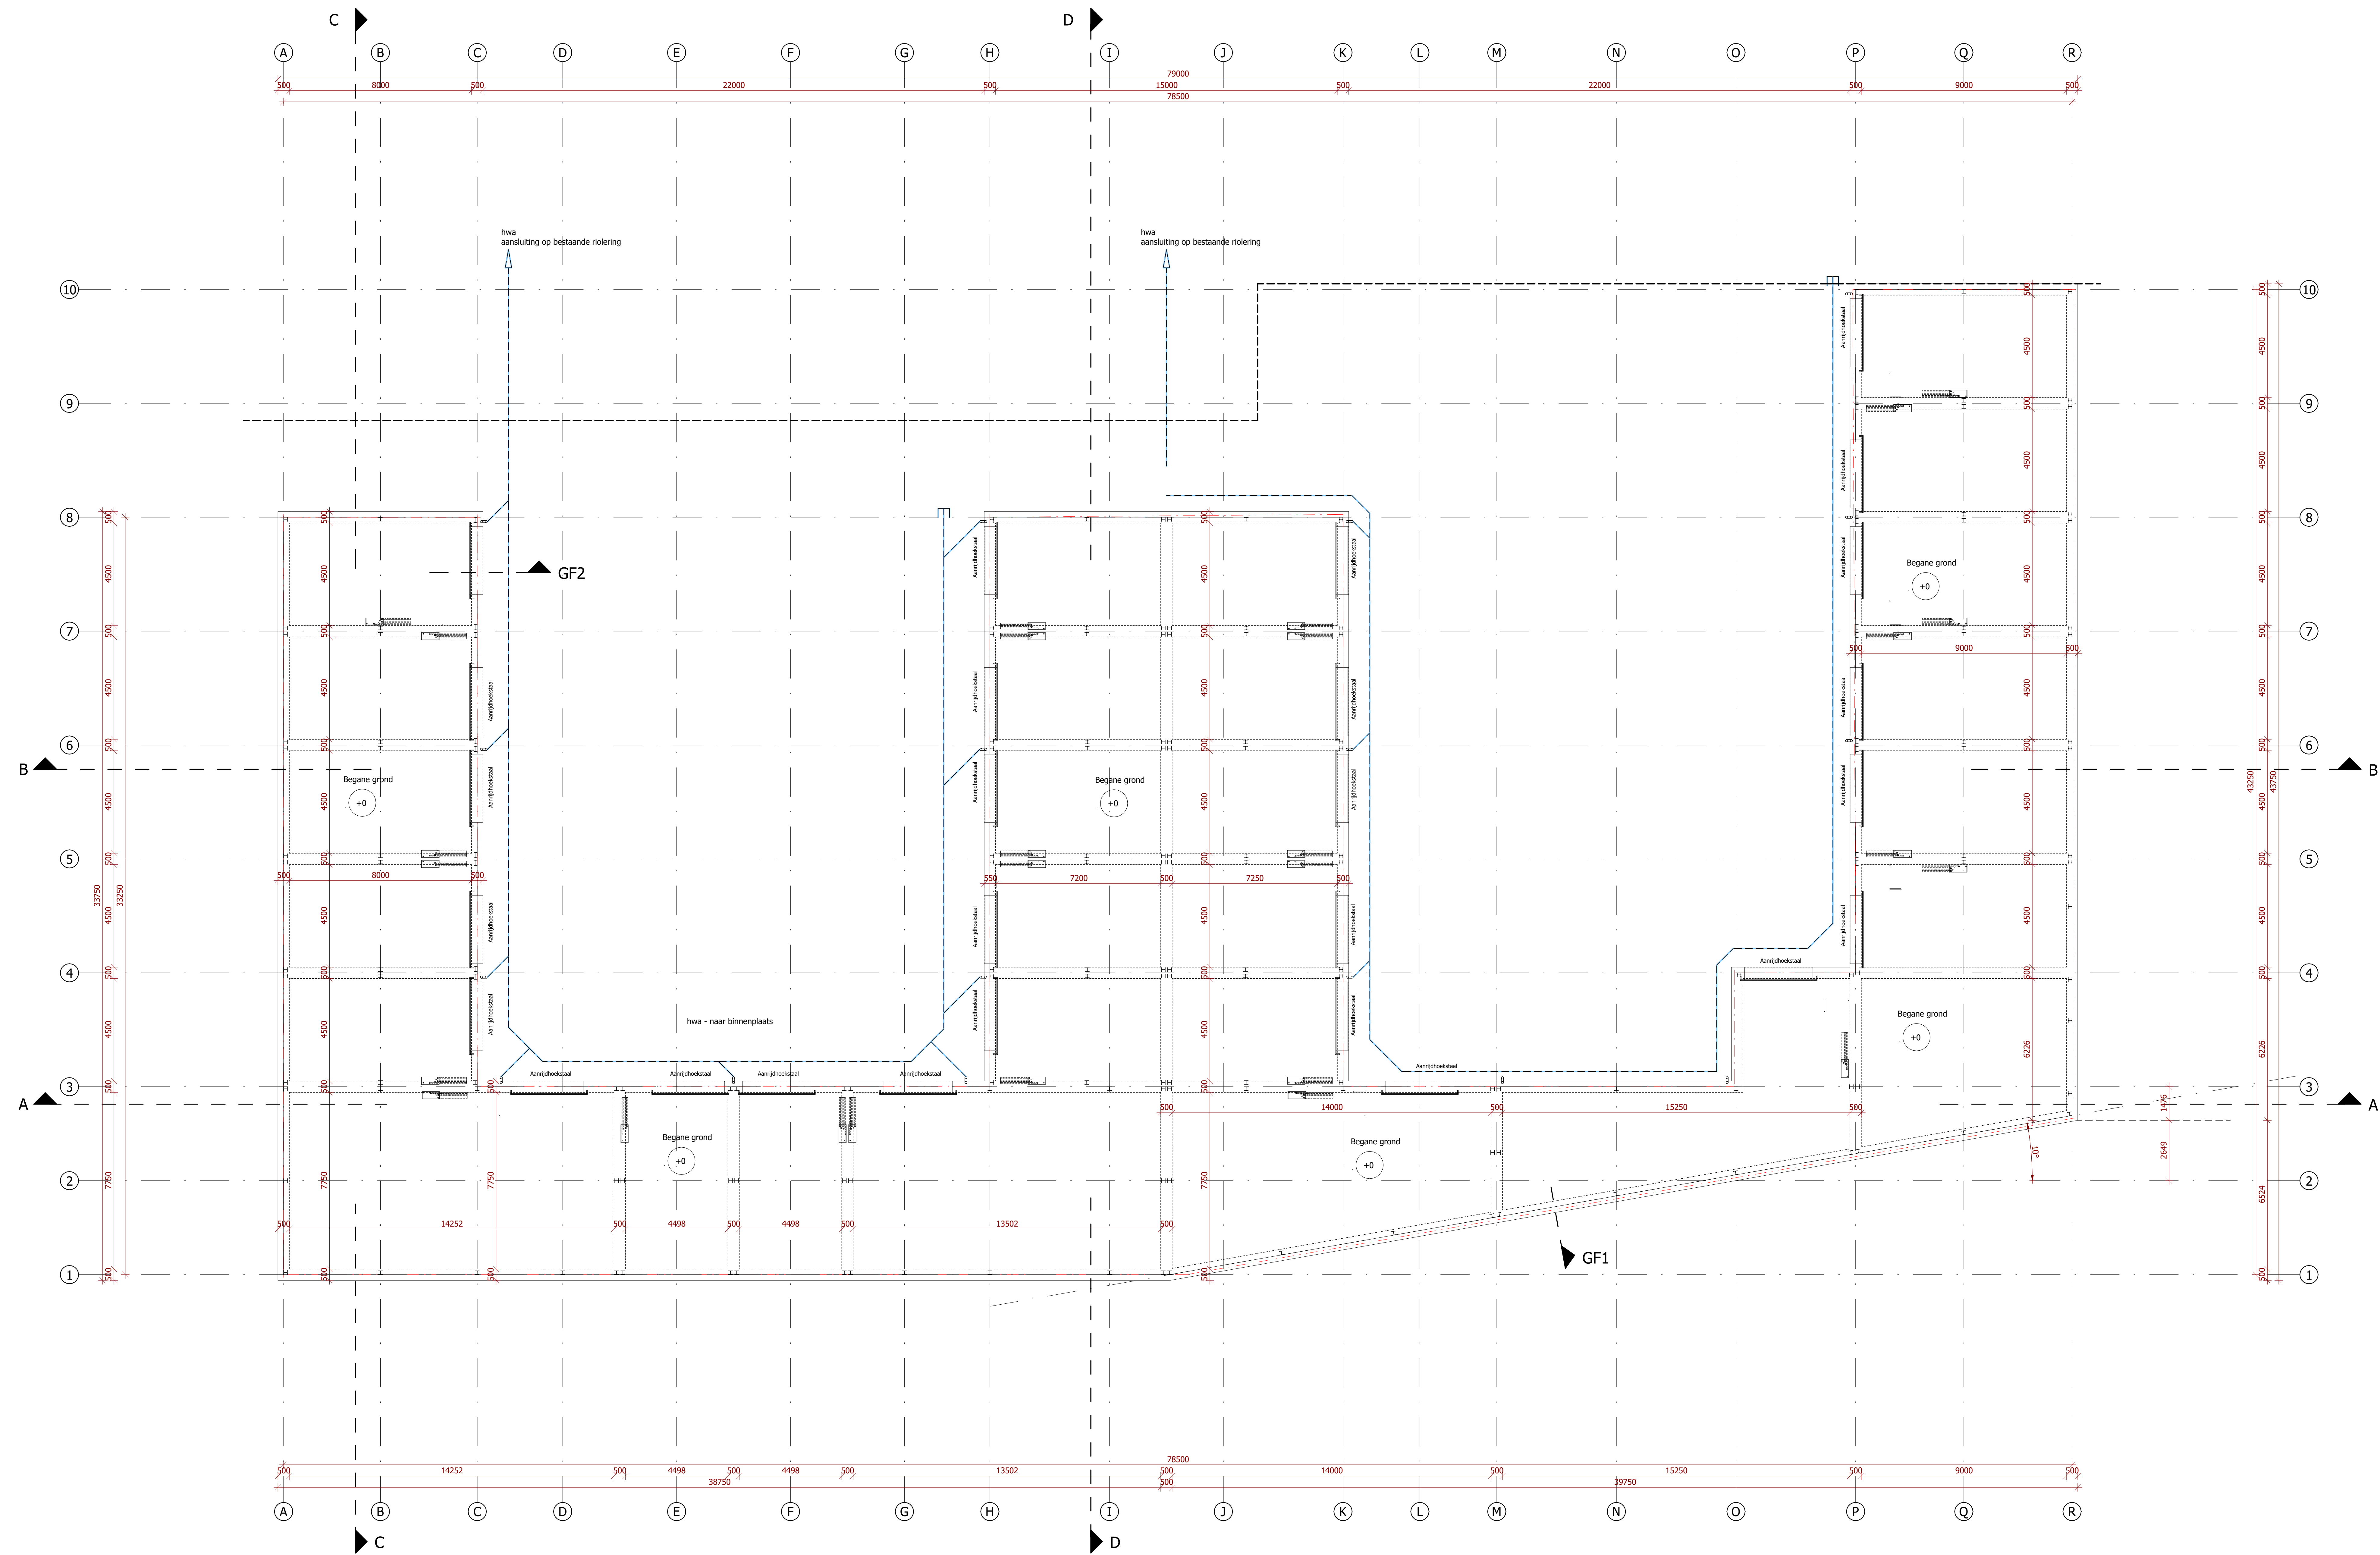

Funderingsoverzicht
-700

Ontwerp constructie - maatvoering:

- * Niet van tekening meten, alle maten dienen in het werk te worden gecontroleerd.
- * Deze tekeningen zijn bestemd voor de fase "OMGEVINGSVERGUNNING".
- * Staal-, beton- en houtconstructies conform opgave constructeur.
- * Staalconstructie gevolgklasse CC1.
- * Alle overige constructies conform opgave constructeur.
- * De constructieve berekeningen kunnen van invloed zijn op de maatvoering en de detaillering.
- * Noodoverstorten: plaats en hoeveelheid conform opgave constructeur.
- * Riolering en capaciteit conform opgave installateur.
- * Hemelwater afvoeren en capaciteit volgens richtlijnen NEN 3215.
- * Vloerafscheiding volgens BBL: afd. 4.2.3 artikel 4.19 t/m 4.23
- * Trappen volgens BBL: afd. 4.2.4 artikel 4.24 t/m 4.29
- * Interaktoerevendheid hang- en sluitwerk volgens NEN 2096 klasse 2 toepassen

D			
C			
B			
A			
0	02-03-2026	Aanvraag omgevingsplanactiviteit	BG
Rev.	Datum	Omschrijving	Tekenaar

Opdrachtgever
Rentmeesters Vastgoed
Vroomweg 19, 3274 CG Dirksland

Project
Nieuwbouw 27 stuks bedrijfsunits op het bedrijventerrein Cruijkelcreke, Wissenkerke

Ondersaai
Funderingsoverzicht



RENTMEESTERSVASTGOED
— BOUW — ONTWERPEN — VASTGOED —
www.rentmeestersvastgoed.nl

Schaal	1:100	Fase	Definitief	Werkvoorbereider	-
Formaat	841 x 1260	Status	Omgevingsvergunning	E-mail	-
Project nr.	8990.001			Blad nr.	DO07
				Rev.	0