


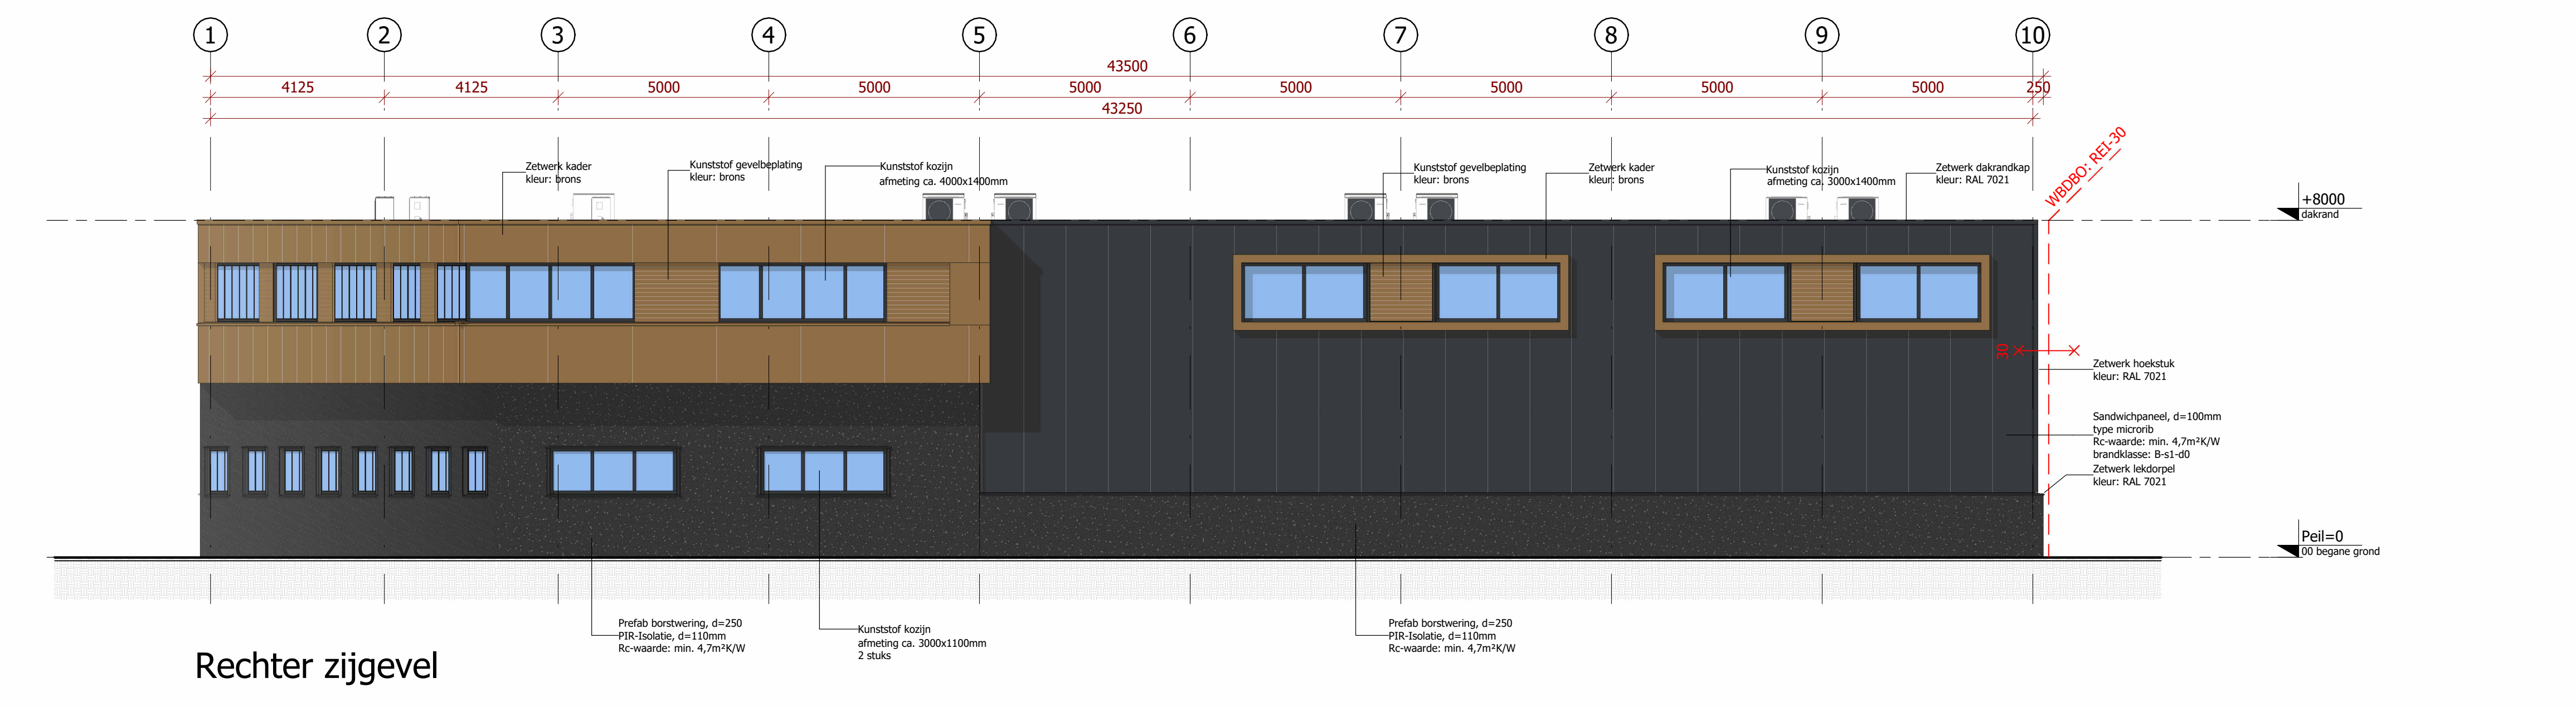
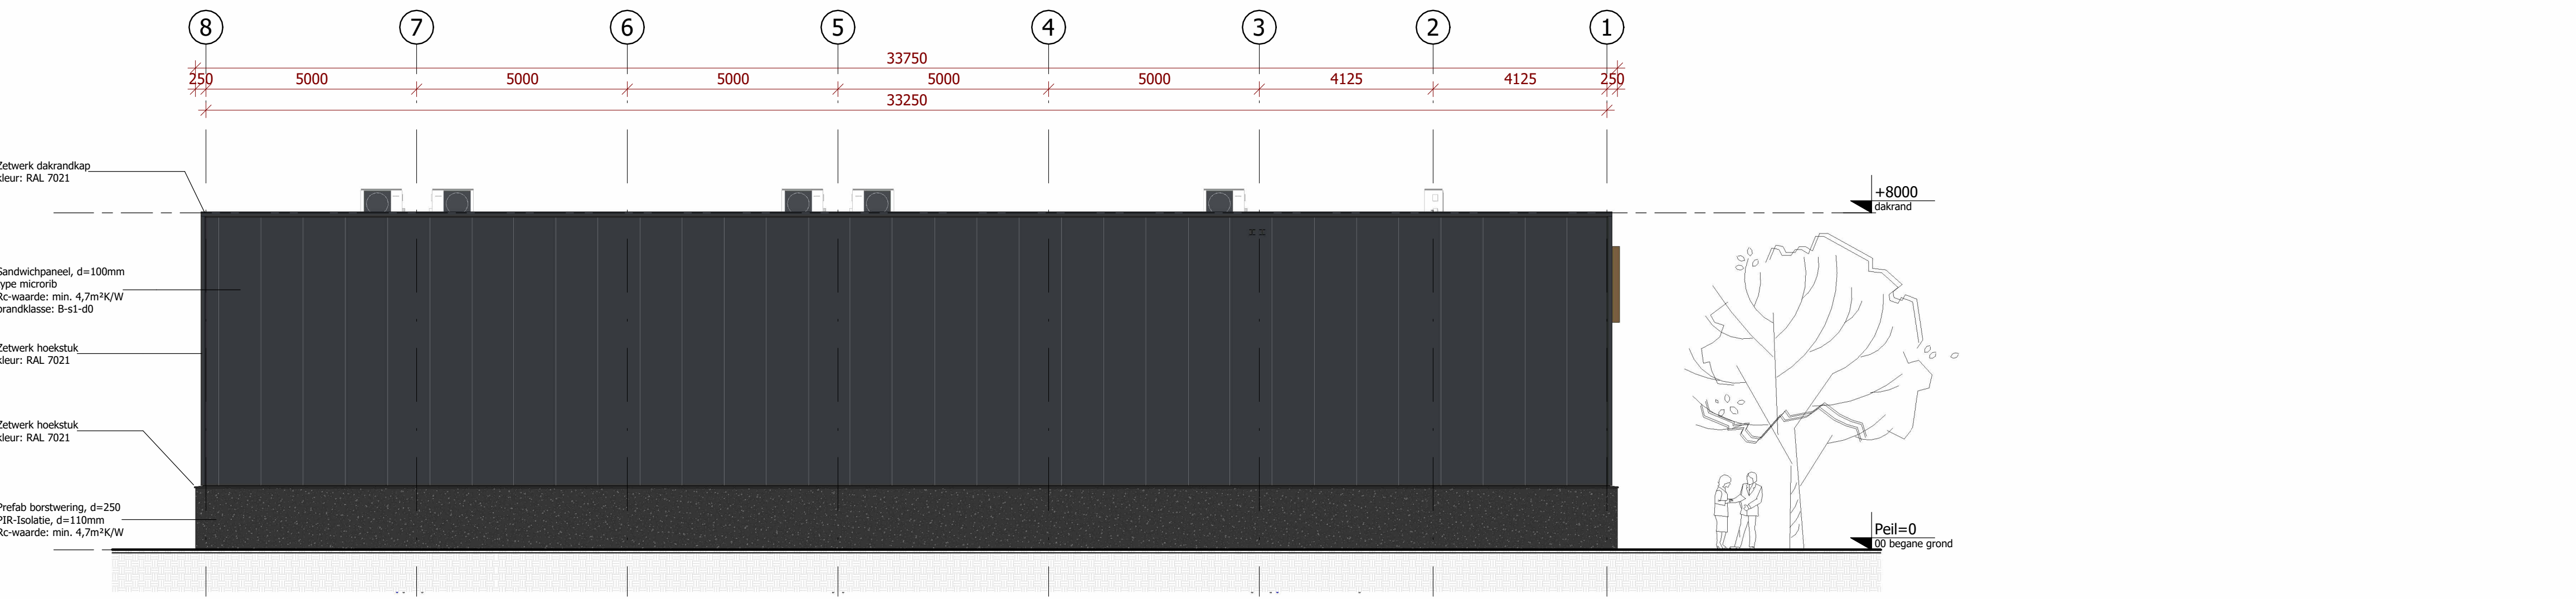
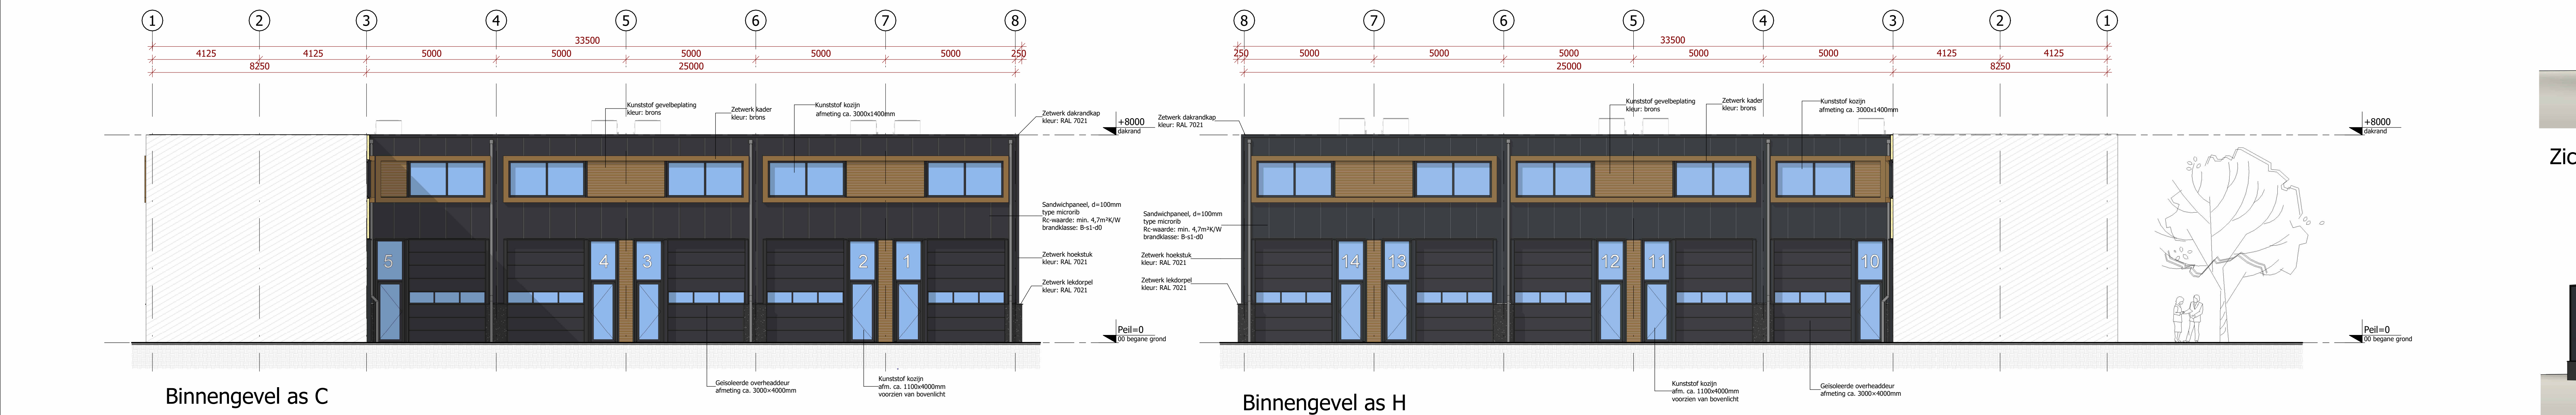


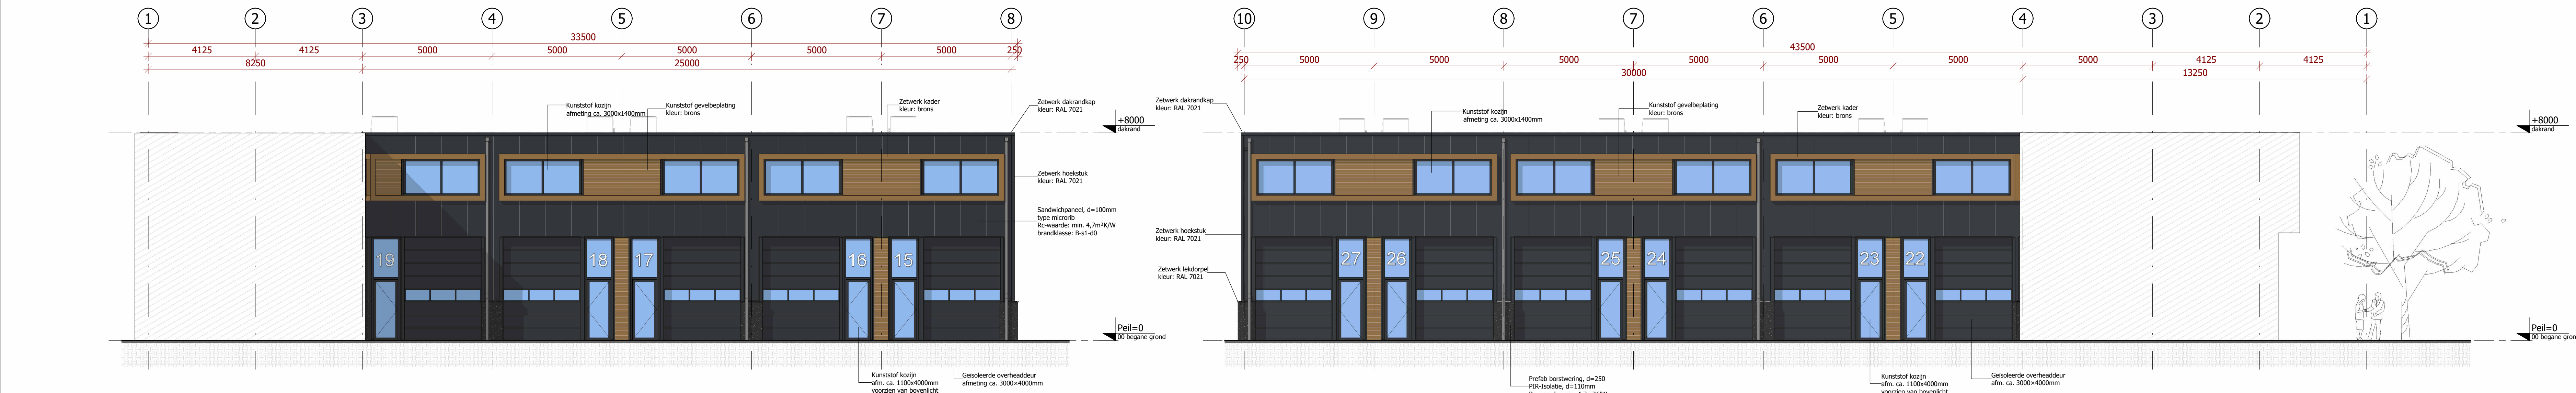

Zicht vanaf de provinciale weg vanaf de verkeersrotonde

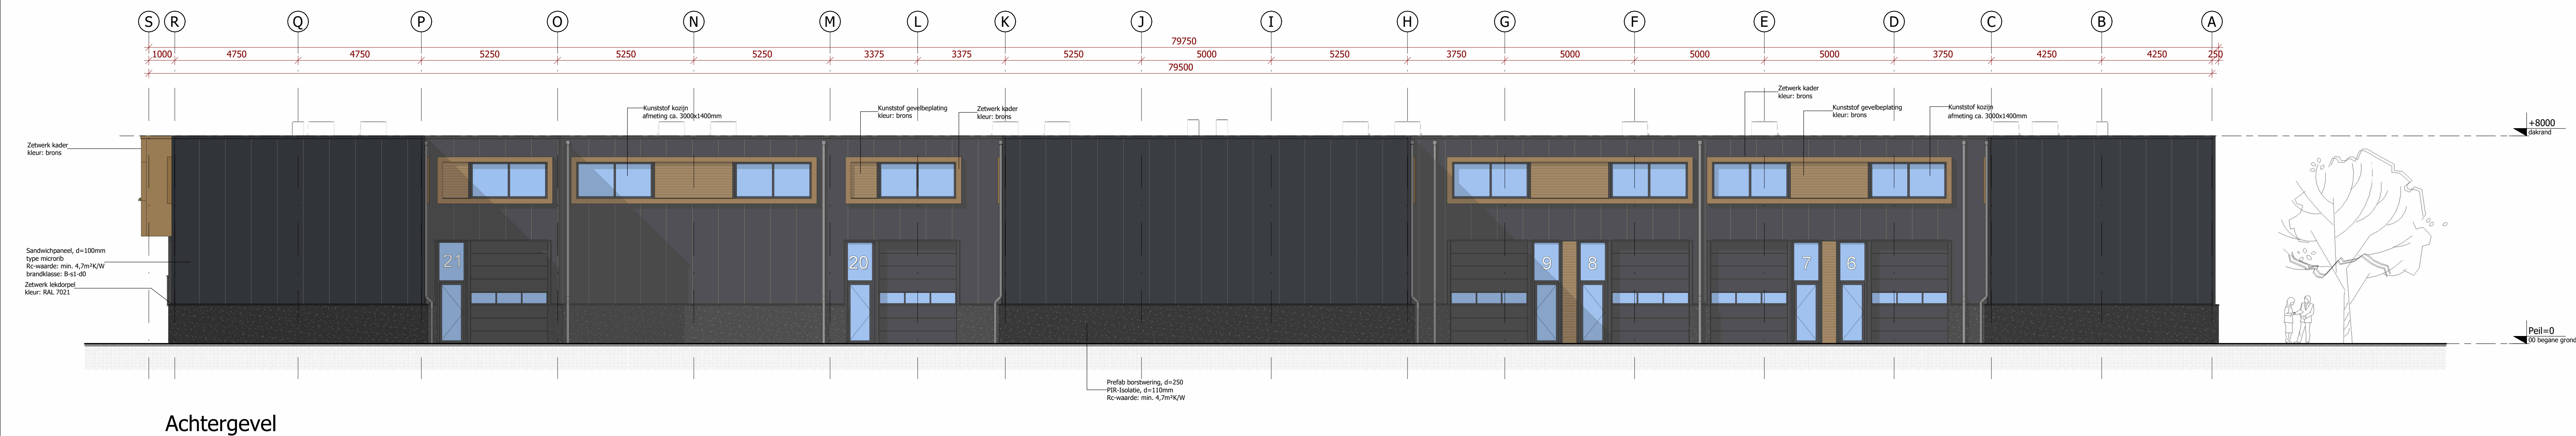

Zicht vanaf de provinciale weg richting de rotonde

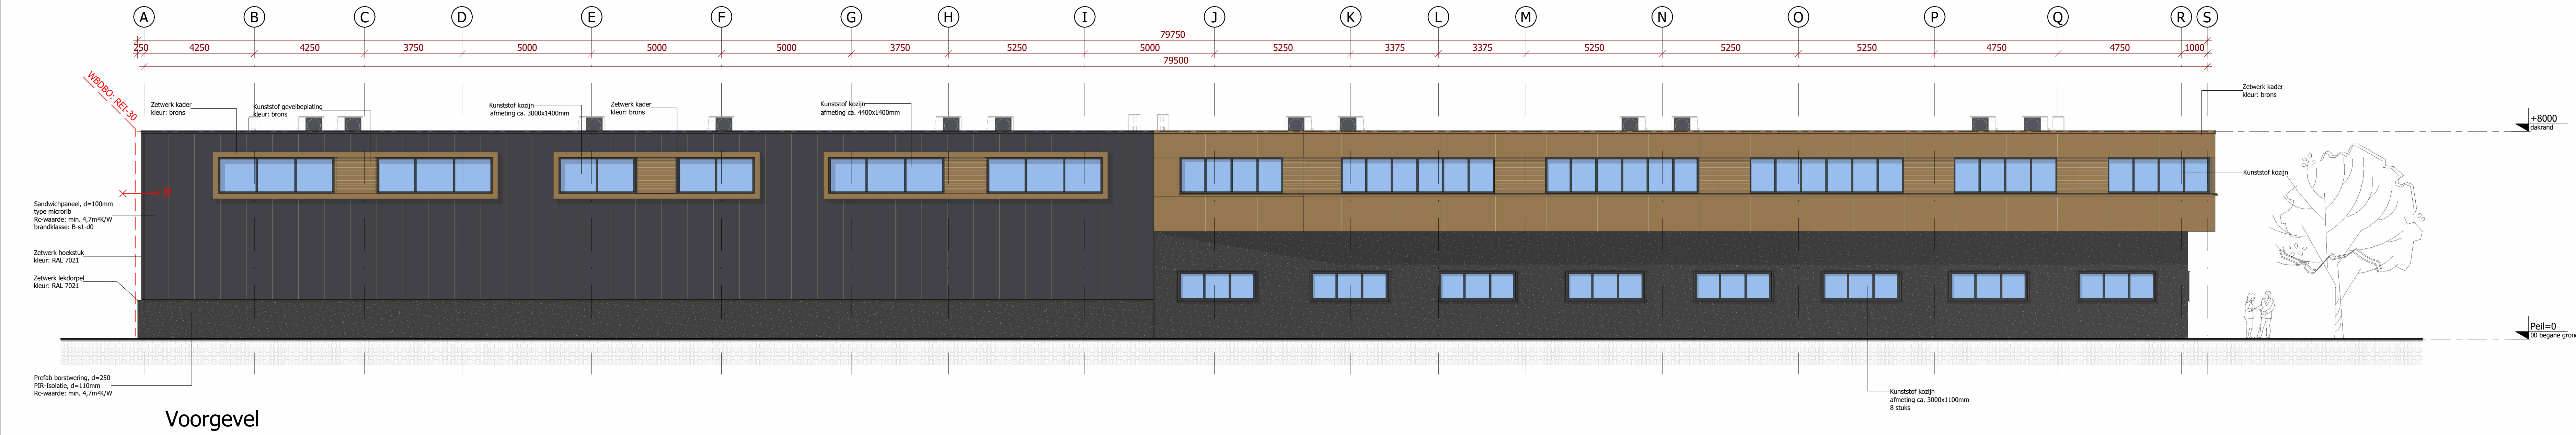

Zicht vanaf het industrieterrein op binnenterrein

Uiterlijk van het bouwwerk:			
Onderdeel:	Materiaal:	Kleur:	
Staalconstructie	Geconcreteerd	RAL 7040, lichtgrijs	
Vloer (begaane grond)	Beton, dik 180mm (gevindend uitgevoerd)	Standard grijs	
Sanitair	Sanitair	RAL 7021, zwartgrijs	
Gevelafwerking (accreren)	Gevelafwerking (accreren)	Natuur (Droon)	
Gevelafwerking (kader)	Staal	Natuur (Droon)	
Borduurwerk	Prefab. beton elementen	Uitgewassen grijs, type labrador, Antraciet	
Overheaddeur(en)	Staal (geïsoleerd)	RAL 7021, zwartgrijs (buitenrijds)	
Loopdeuren	Staal	RAL 7021, zwartgrijs (buitenrijds)	
Kozijnen	Kunststof	RAL 7021, zwartgrijs (buitenrijds)	
Dakisolatie	FOR Isolatie (met PVC dakbedekking)	Standard grijs	
HWA	PVC	Standard grijs	
Ontwerp constructie - maatvoering:			
* Niet van bekering meten, alle maten dienen in het werk te worden geconroleerd.			
* Deze tekening is bestemd voor de fase "ONBEVINDINGSVERGUNNING".			
* Staal, beton, en houtconstructies conform opgaaf constructeur.			
* Staalconstructie gevelklasse C.L.I.			
* Alle overige constructies conform opgaaf constructeur.			
* De constructieve berekeningen kunnen van invloed zijn op de maatvoering en de detaillering.			
* Noodoverstroom: plaats en hoeveelheid conform opgaaf constructeur.			
* Rolering en capaciteit conform opgaaf constructeur.			
* Noodvrijheid afvoeren en capaciteit volgens schijflijnen NEN 3215.			
* Vloerafdeling volgens BBL art. 4.2.3 artikel 4.19 t/m 4.23			
* Trappen volgens BBL art. 4.2.4 artikel 4.24 t/m 4.29			
* Invalveiligheid hang- en sluitwerk volgens NEN 5096 klasse 2 toepassen			
D			
C			
B			
A	24-04-2025	Zones installaties dak	BC
D	02-03-2025	Aanvraag omgevingsplanactiviteit	BC
Rev.	Datum	Omschrijving	Tekenaar
Tekeningen:			
Rechtsmeesters Vastgoed			
Nieuwbouw 27 stuks bedrijfsunits			
op het bedrijfterrein Cruikjckreke, Wissenkerke			
Gevels			
Schaal 1:100			
Formaat: 841 x 1680			
Status: Omgevingsvergunning			
E-mail:			
8990.001			
Rechtsmeesters Vastgoed			
Nieuwbouw 27 stuks bedrijfsunits			
op het bedrijfterrein Cruikjckreke, Wissenkerke			
Gevels			
Schaal 1:100			
Formaat: 841 x 1680			
Status: Omgevingsvergunning			
E-mail:			
8990.001			