



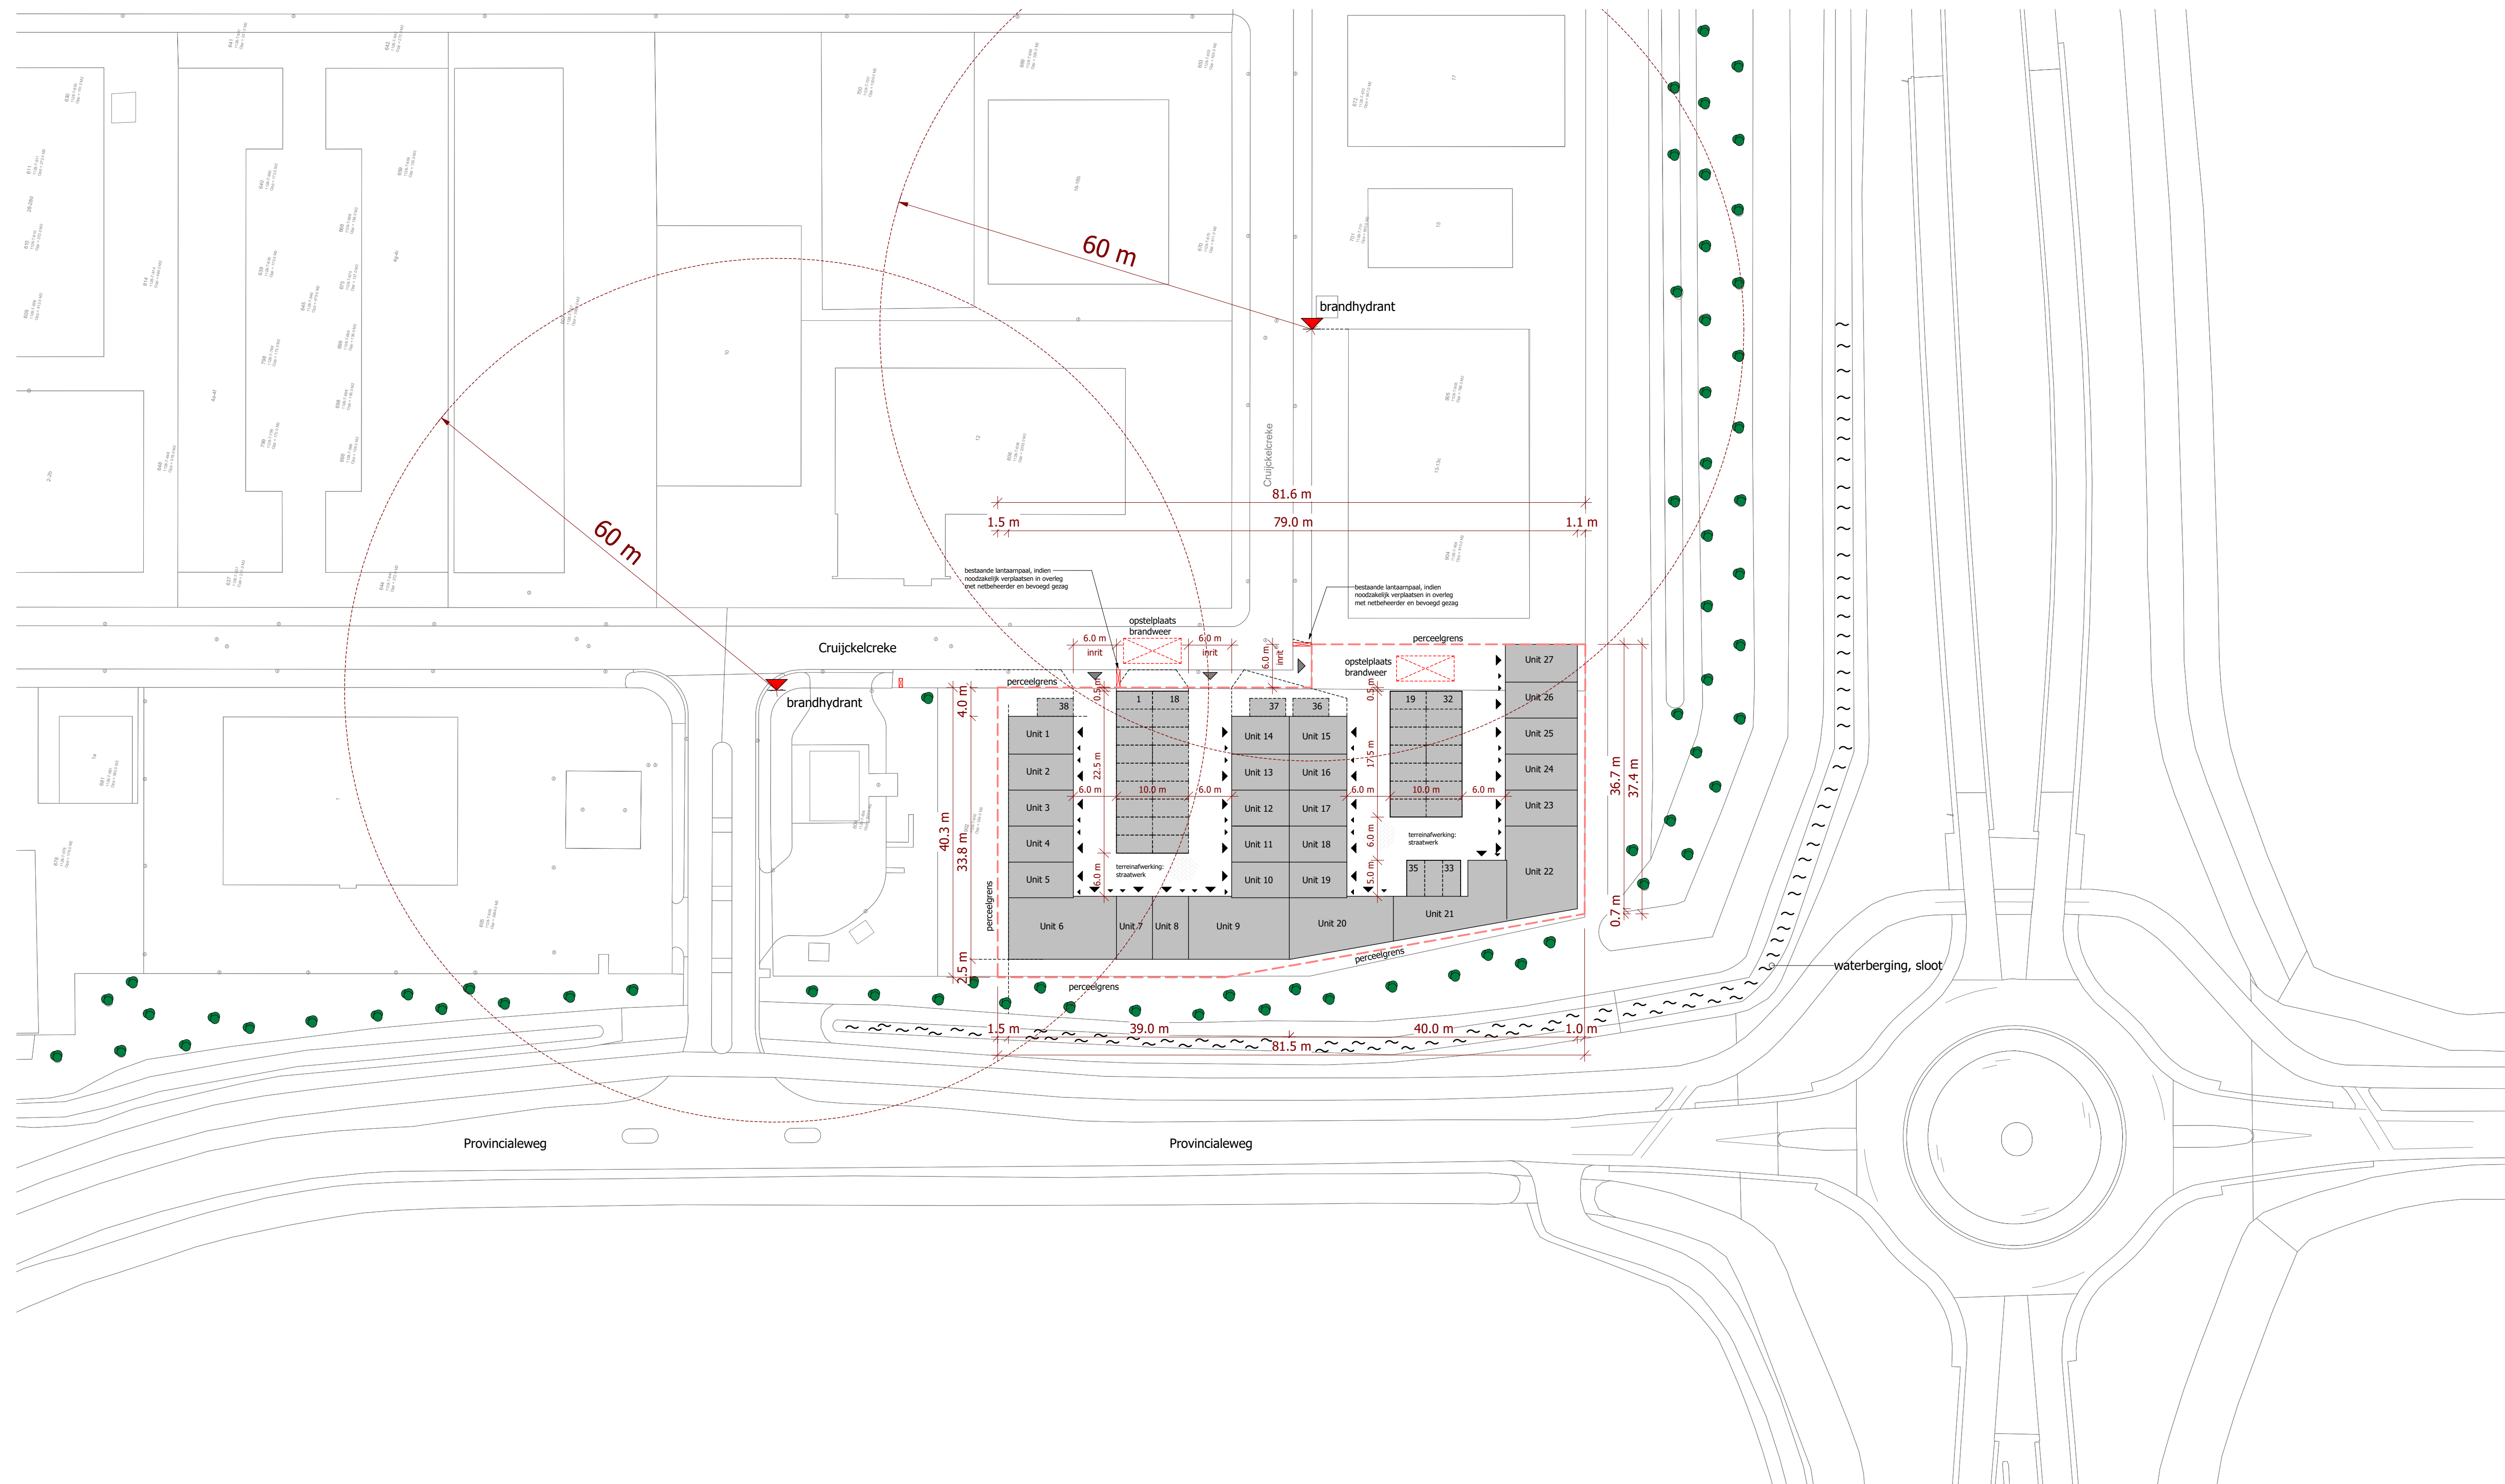

Kadastrale gegevens

Kad. Gemeente: Noord-Beveland
 Sectie: T
 Nummer: 903

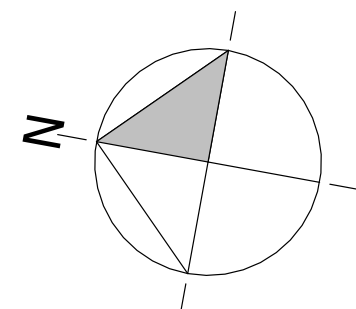

Kadastrale situatie:

Actualiteit kadastrale kaartgegevens en administratie volgens opgave Kadaster
aan deze gegevens kunnen geen rechten worden ontleend.

D			
C			
B			
A	07-04-2026	Aanvulling brandveiligheidsvoorzieningen	BG
0	02-03-2026	Aanvraag omgevingsplanactiviteit	BG
Rev.	Datum	Omschrijving	Tekenaar

Opdrachtgever	Rentmeesters Vastgoed Vroonweg 19, 3274 CG Dirksland
---------------	---

Project
Nieuwbouw 27 stuks bedrijfsunits
op het bedrijventerrein Cruickelcreke, Wissenkerke

Onderdeel

Terreintekening



Schaal 1:500	Fase Definitief	Werkvoorbereider -
Formaat A1	Status Omgevingsvergunning	E-mail -

Project nr.
8990.001

Blad nr.	Rev.
D008	A